

COMUNE DI VERONA
PROVINCIA DI VERONA

P.U.A. n.55

PIANO URBANISTICO ATTUATIVO DI RIQUALIFICAZIONE DI
LOTTO IN LOCALITA' BORGO MILANO (A.T.O. 3) - VIA STURZO -
VIA SCARABELLO

Scheda norma n. 55 - approvata con D.C.C. n.91 del 23.12.2011

IL PROGETTISTA

Arch. Alfonso Bonetti

IL PROPONENTE

Geom. Zanini Gianfranco

Titolo elaborato
PLANIMETRIA RETE ACQUEDOTTO

Scala: **1:200**

Tavola


Data: **Dicembre 2014**

9b

LEGENDA

	Ambito PUA
	Perimetro nuovi lotti
	Alberature esistenti
	Nuove alberature
	Accesso ai nuovi lotti
	Accesso pedonale all'area Verde
	Sagoma limite dell'edificato
	Caditoia Acqua Piovana
	Pozzetto Fognatura
	Illuminazione esistente
	Illuminazione di Progetto
	Nuovi Parcheggi
	Parcheggio per disabili
	Edifici esistenti
	Nuovi Marciapiedi
	Percorso Interno al Parco
	Aree Verde Pubblico

POSA DI CONDOTTE D'ACQUEDOTTO

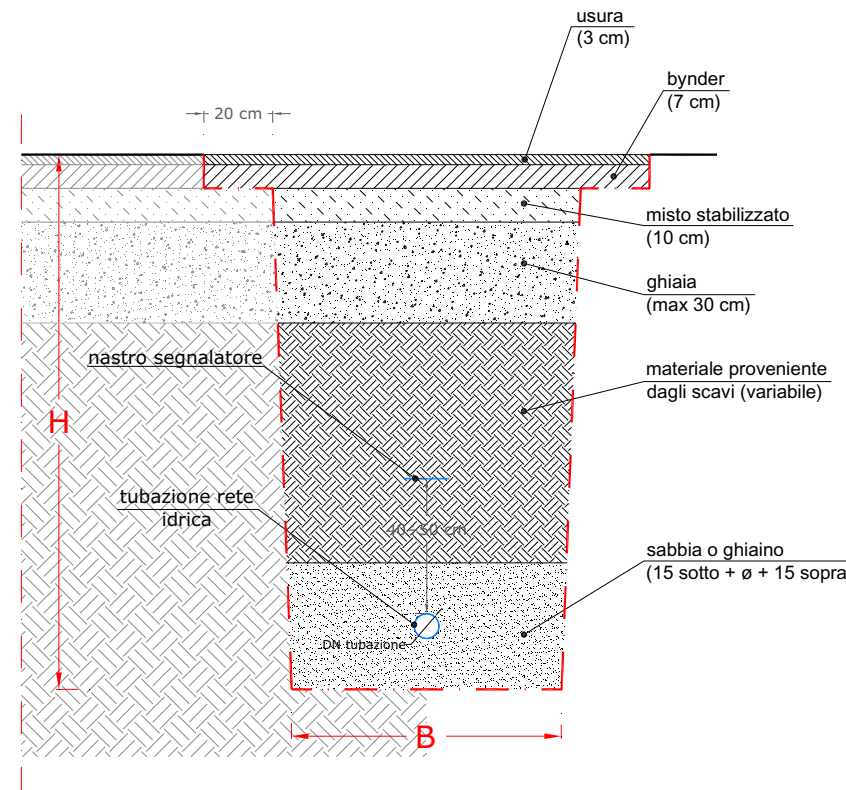

DIAMETRO CONDOTTE	Ø	H
Ø 400 x 400 mm	400 mm	2,00 m
Ø 450 x 450 mm	450 mm	2,00 m
Ø 500 x 500 mm	500 mm	2,00 m

INCLINAZIONE PAVIMENTO DELLO SCARDO: in base alla natura e consistenza del terreno (convenzionalmente pari a 0°)

LETTO DI POSA: 15 cm di sabbia o ghiaietto sotto la tubazione

RICOPRIMENTO: 15 cm oltre la generatrice superiore della tubazione

LEGENDA

	Rete acquedotto esistente
	Pozzetto su rete acquedotto esistente
NUOVE OPERE	
	Allacciamento futuro alla rete esistente
	Nuovo contatore acquedotto all'interno del lotto
	Nuovo contatore acquedotto per IRRIGAZIONE AREE PUBBLICHE
	Allacciamento alla rete esistente per IRRIGAZIONE AREE PUBBLICHE

