

COMUNE DI VERONA
PROVINCIA DI VERONA

P.U.A. n.55
PIANO URBANISTICO ATTUATIVO DI RIQUALIFICAZIONE DI
LOTTO IN LOCALITA' BORGO MILANO (A.T.O. 3) - VIA STURZO -
VIA SCARABELLO

Scheda norma n. 55 - approvata con D.C.C. n.91 del 23.12.2011

IL PROGETTISTA

Arch. Alfonso Bonetti

IL PROPONENTE

Geom. Zanini Gianfranco

Titolo elaborato
PLANIMETRIA RETE ACQUE METEORICHE

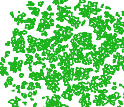
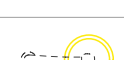
Scala: **1:200**
1:50


Tavola
9c

Data: **Dicembre 2014**


COO: 1405-ZANINI PUA

LEGENDA

-----	Ambito PUA
-----	Perimetro nuovi lotti
	Alberature esistenti
	Nuove alberature
	Accesso ai nuovi lotti
	Accesso pedonale all'area Verde
	Sagoma limite dell'edificato
	Caditoia Acqua Piovana
	Pozzetto Fognatura
	Illuminazione esistente
	Illuminazione di Progetto
	Nuovi Parcheggi
	Parcheggio per disabili
	Edifici esistenti
	Nuovi Marciapiedi
	Percorso Interno al Parco
	Aree Verde Pubblico

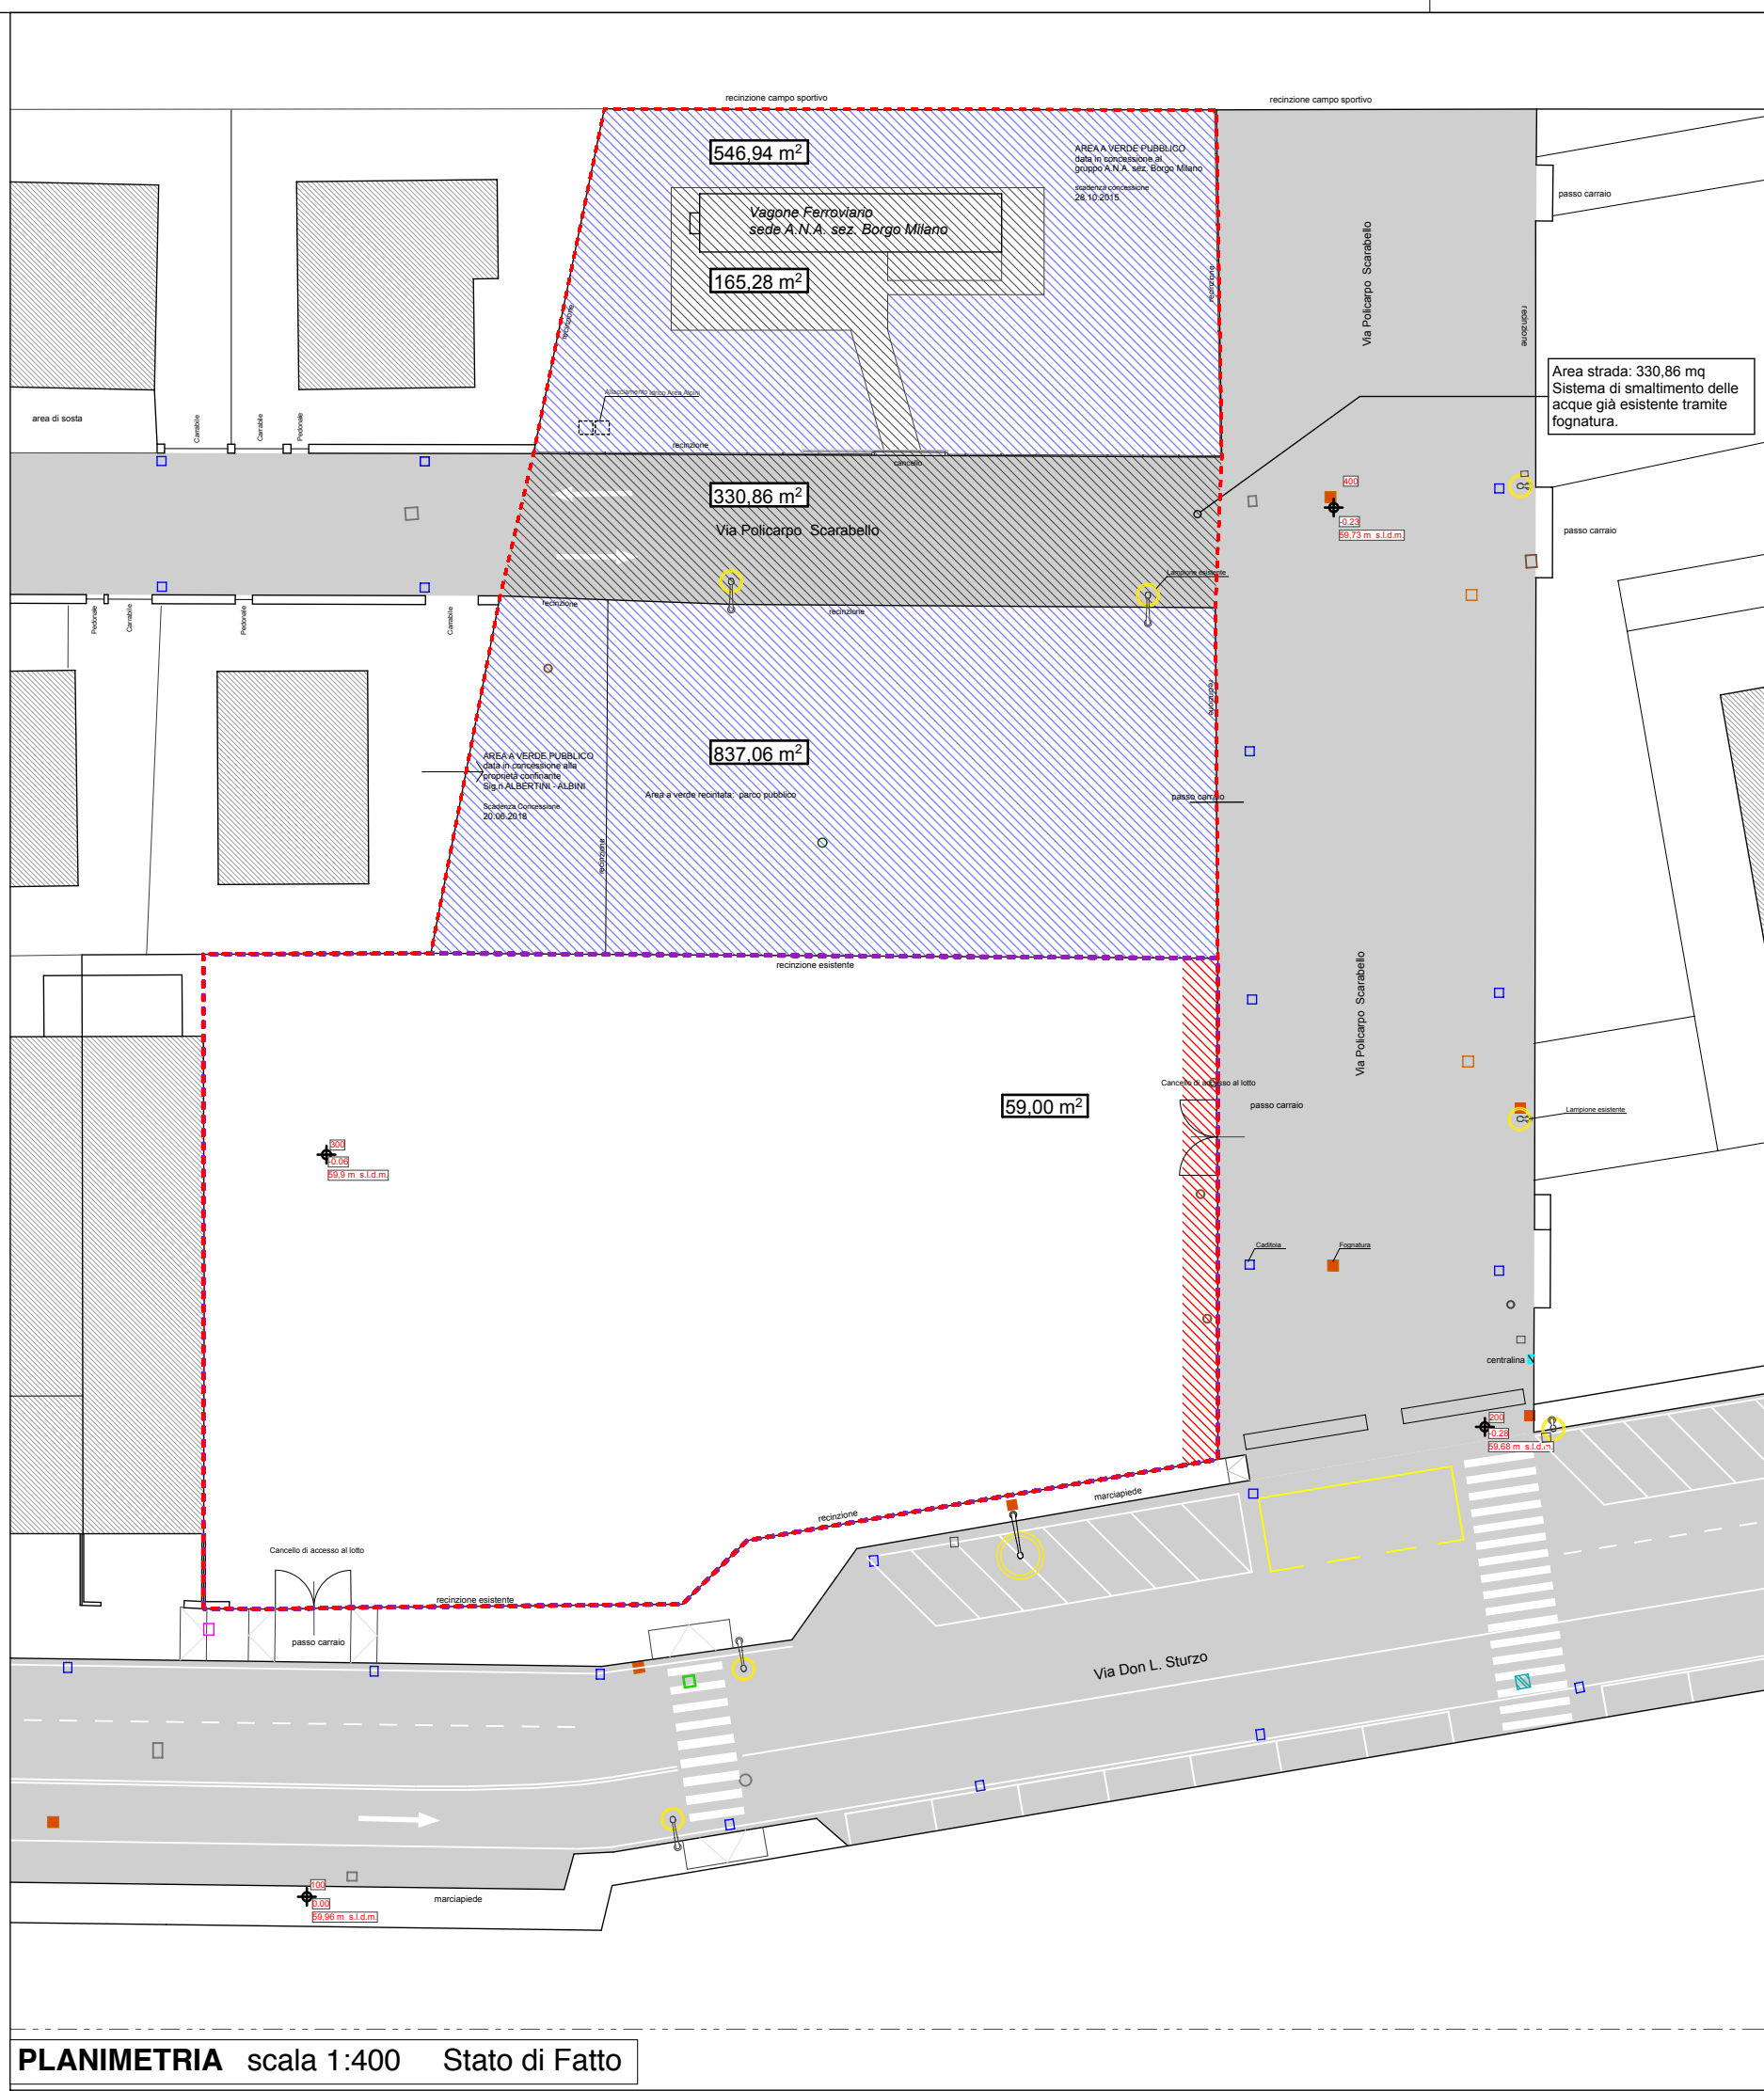



PLANIMETRIA scala 1:400 Stato di Fatto

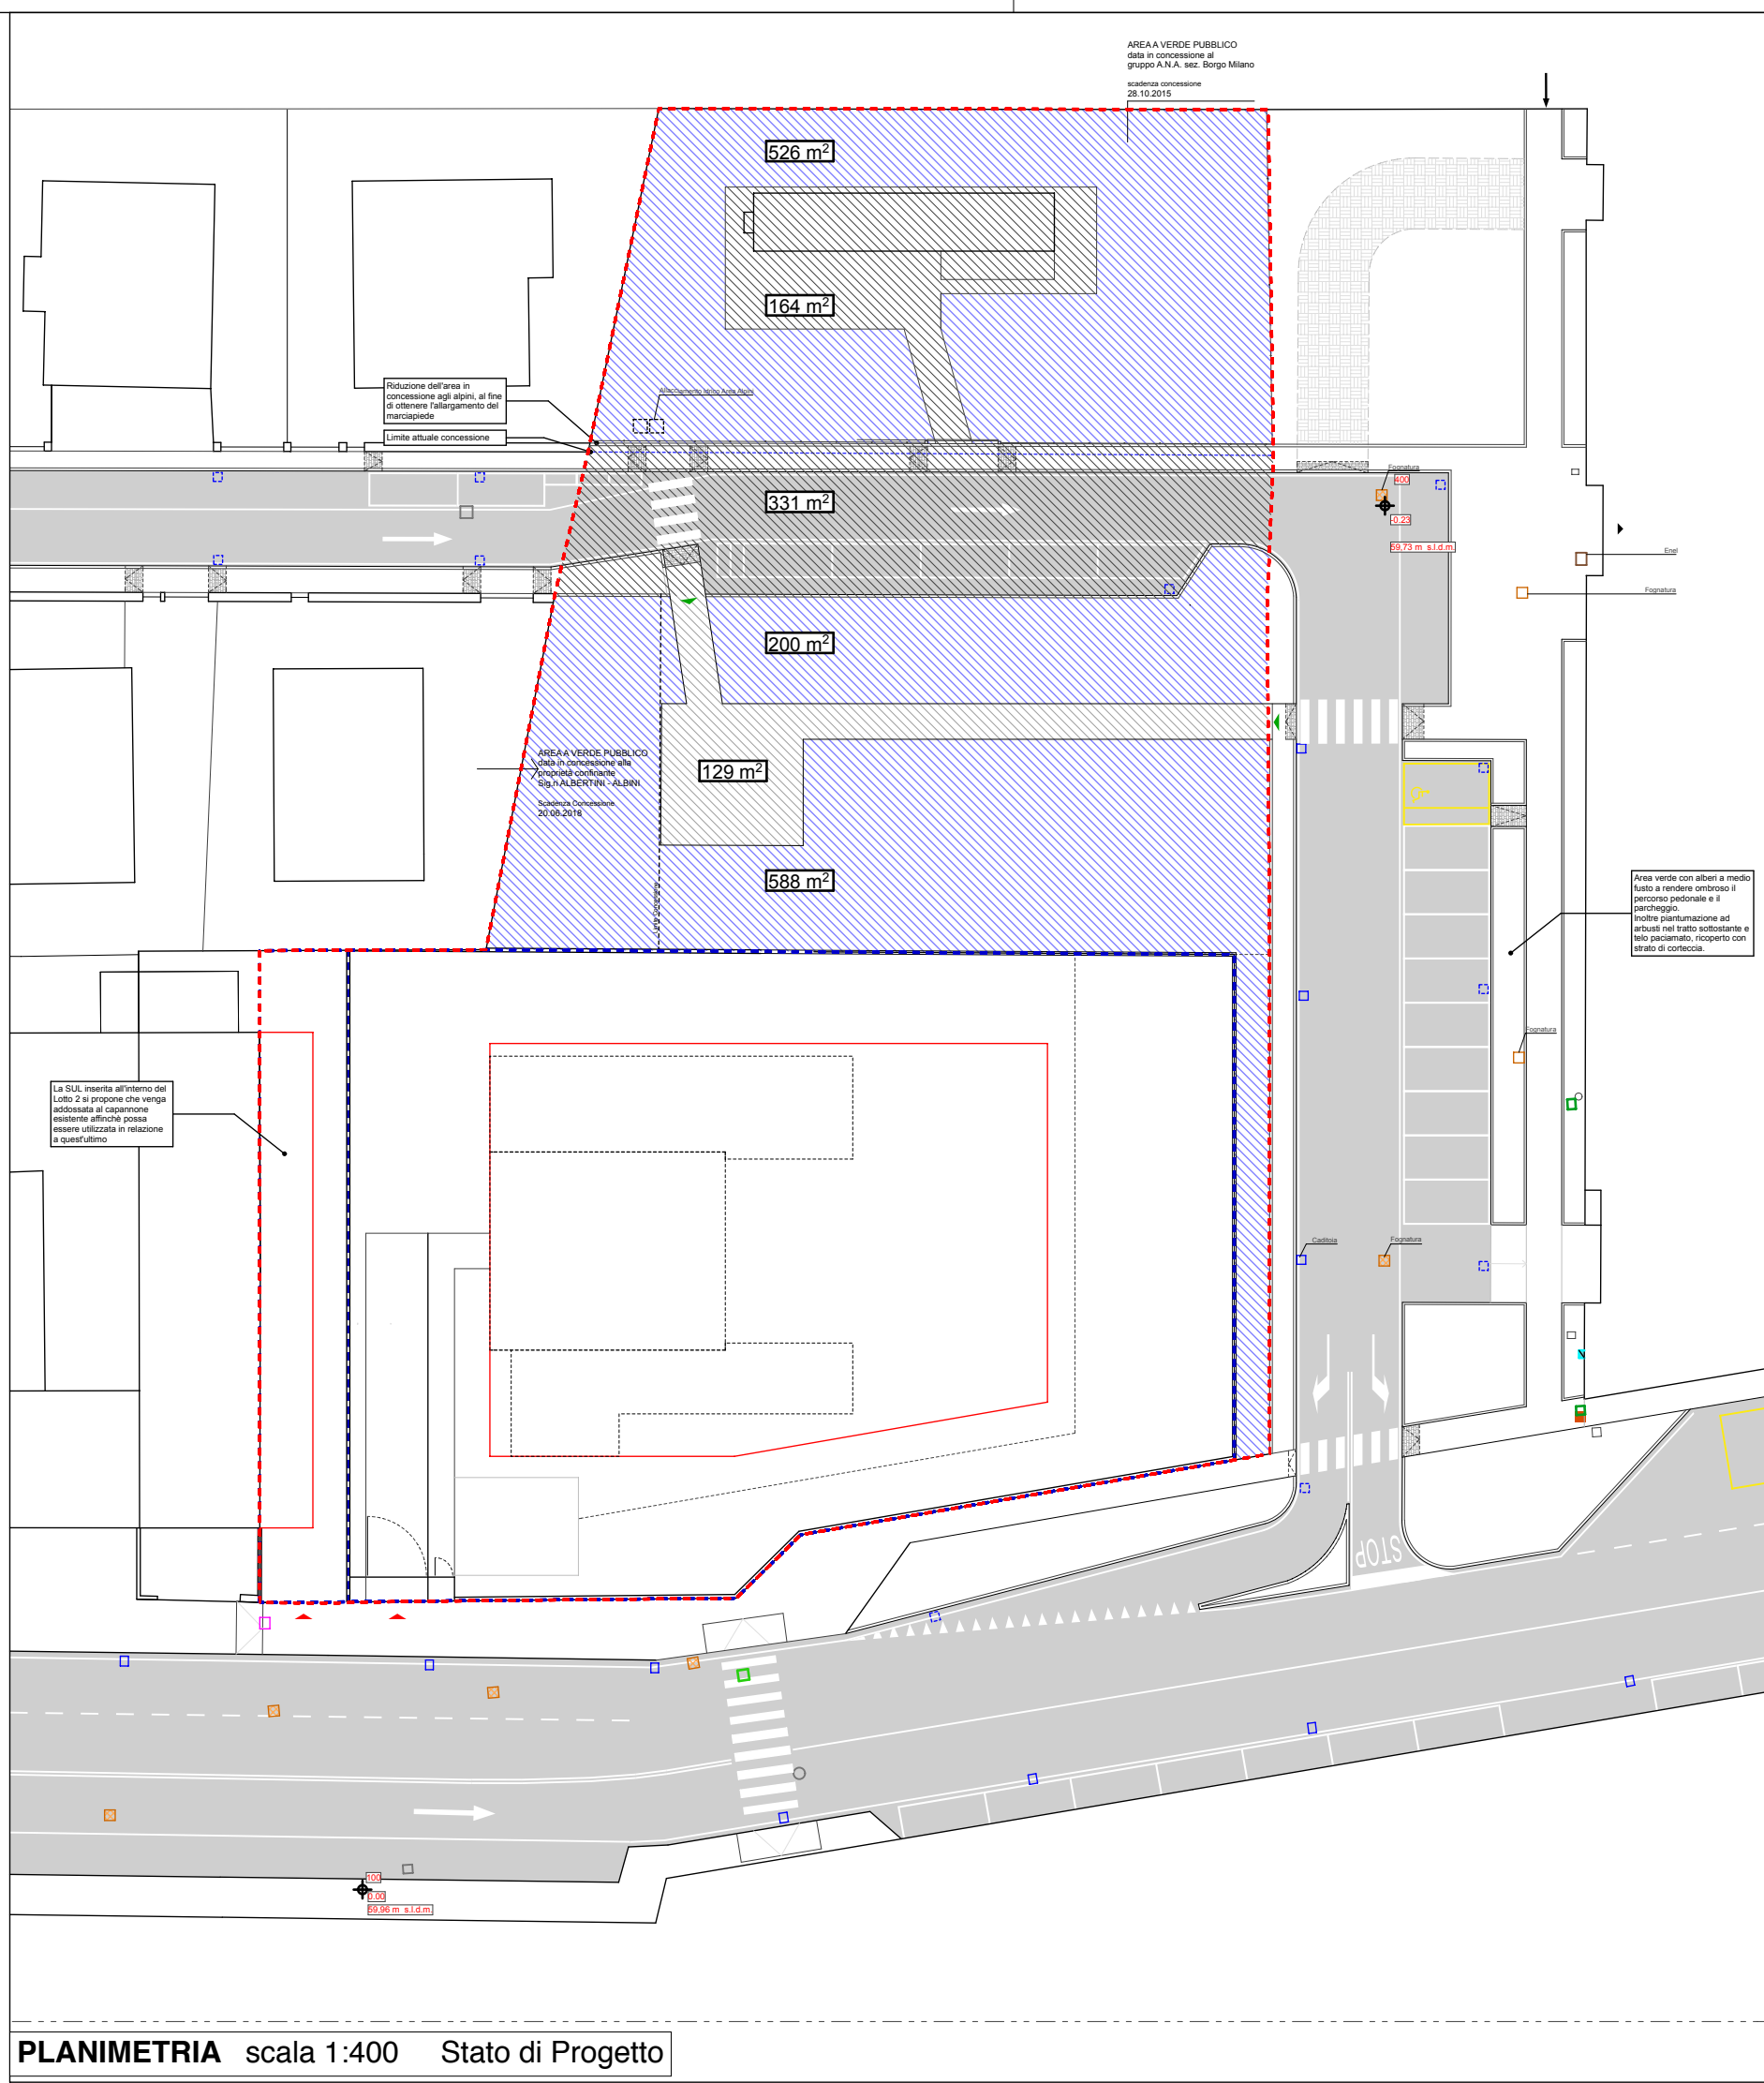

PLANIMETRIA scala 1:400 Stato di Progetto

LEGENDA

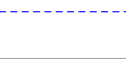	Caditoia Acqua Piovana
	Pozzetto Fognatura
NUOVE OPERE	
	Tubazione interrata per collegamento bacini di laminazione acqua piovana
	Caditoia Acqua Piovana di nuova posa a sostituzione delle precedenti
	Tubazione interrata per collegamento bacini di laminazione acqua piovana

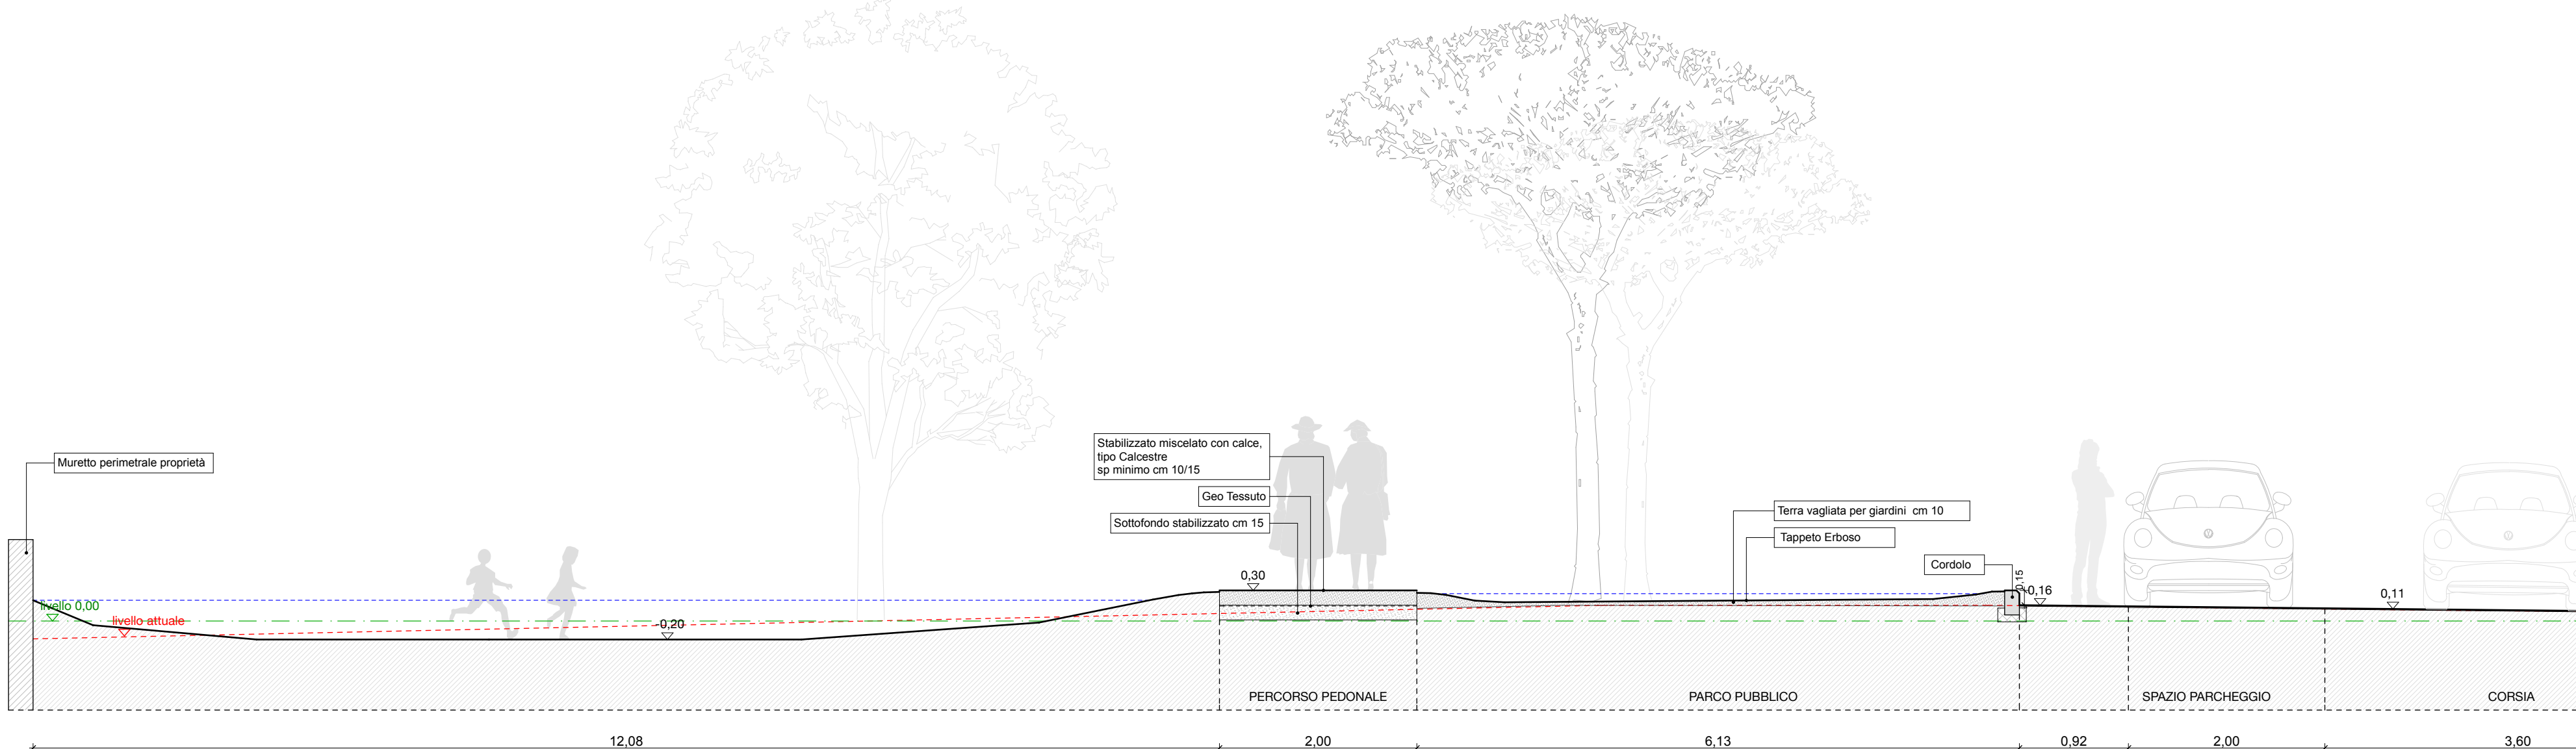

SEZIONE G - G scala 1:50 Bacino di Laminazione



PLANIMETRIA scala 1:200