

COMUNE DI VERONA
PROVINCIA DI VERONA

P.U.A. n.55

PIANO URBANISTICO ATTUATIVO DI RIQUALIFICAZIONE DI
LOTTO IN LOCALITA' BORGO MILANO (A.T.O. 3) - VIA STURZO -
VIA SCARABELLO

Scheda norma n. 55 - approvata con D.C.C. n.91 del 23.12.2011

IL PROGETTISTA

Arch. Alfonso Bonetti

IL PROPONENTE

Geom. Zanini Gianfranco

Titolo elaborato
PLANIMETRIA RETE GAS

Scala: **1:200**

Tavola

Data: **Dicembre 2014**


9d

LEGENDA

	Ambito PUA
	Perimetro nuovi lotti
	Alberature esistenti
	Nuove alberature
	Accesso ai nuovi lotti
	Accesso pedonale all'area Verde
	Sagoma limite dell'edificato
	Caditoia Acqua Piovana
	Pozzetto Fognatura
	Illuminazione esistente
	Illuminazione di Progetto
	Nuovi Parcheggi
	Parcheggio per disabili
	Edifici esistenti
	Nuovi Marciapiedi
	Percorso Interno al Parco
	Aree Verde Pubblico

Sezione di Progetto particolare tubazione GAS su strada asfaltata

Scala 1:10

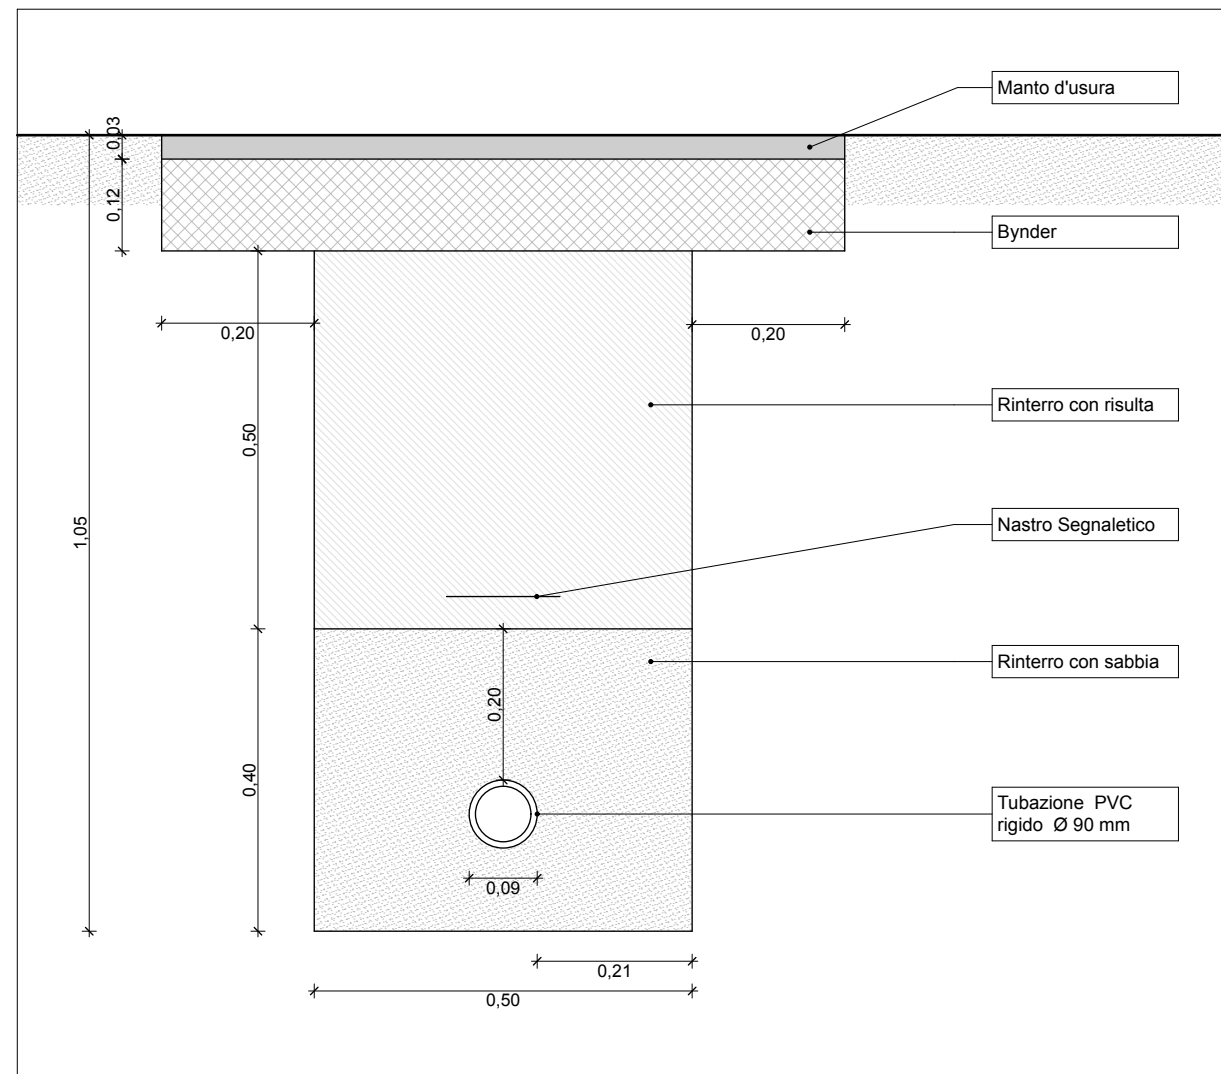

LEGENDA

	Rete GAS Esistente GASTUBI Media Pressione
	Rete GAS Esistente GASTUBI Bassa Pressione
	Contatore GAS con allacciamento esistente
NUOVE OPERE	
	Allaccio alla rete gas in previsione con installazione a cura di Agsm
	Nuovo contatore GAS al perimetro del lotto con installazione a cura di Agsm La realizzazione dell'allacciamento verrà eseguita in fase di costruzione dell'edificio all'interno del lotto.

