

COMUNE DI VERONA
PROVINCIA DI VERONA

P.U.A. n.55

PIANO URBANISTICO ATTUATIVO DI RIQUALIFICAZIONE DI
LOTTO IN LOCALITA' BORGO MILANO (A.T.O. 3) - VIA STURZO -
VIA SCARABELLO

Scheda norma n. 55 - approvata con D.C.C. n.91 del 23.12.2011

IL PROGETTISTA

Arch. Alfonso Bonetti

IL PROPONENTE

Geom. Zanini Gianfranco

Titolo elaborato
PLANIMETRIA RETE ENERGIA ELETTRICA

Scala: **1:200** Tavola

Data: **Dicembre 2014**


9e

LEGENDA

	Ambito PUA
	Perimetro nuovi lotti
	Alberature esistenti
	Nuove alberature
	Accesso ai nuovi lotti
	Accesso pedonale all'area Verde
	Sagoma limite dell'edificato
	Caditoia Acqua Piovana
	Pozzetto Fognatura
	Illuminazione esistente
	Illuminazione di Progetto
	Nuovi Parcheggi
	Parcheggio per disabili
	Edifici esistenti
	Nuovi Marciapiedi
	Percorso Interno al Parco
	Aree Verde Pubblico

Cavidotto per linee elettriche a Bassa Tensione su strada asfaltata

Scala 1:10

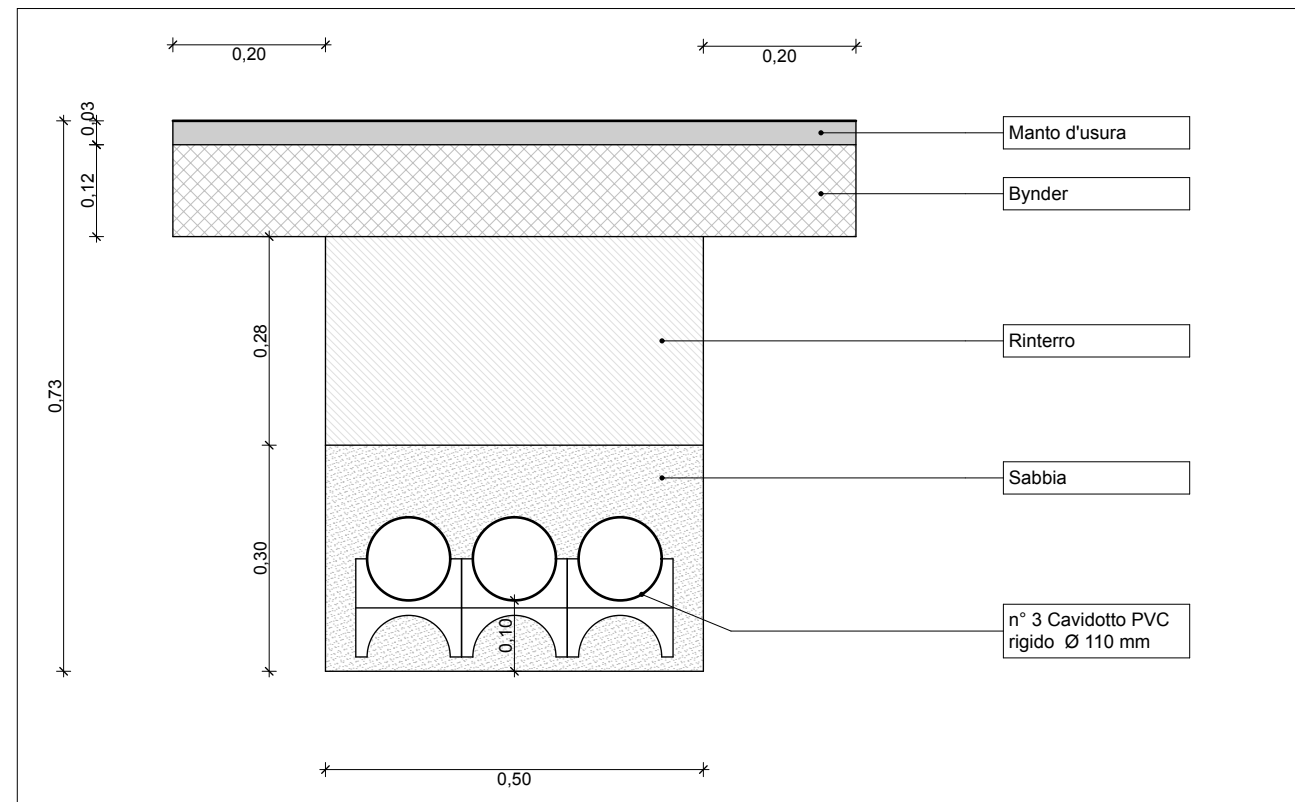

LEGENDA

	ENERGIA ELETTRICA Bassa Tensione - Canalizzazioni ASSE B-T
	ENERGIA ELETTRICA Media Tensione - Canalizzazioni A10 KV
	Contatore e allaccio esistente a servizio del fabbricato contiguo al LOTTO 2
	Allacciamento esistente alla linea a Bassa Tensione
NUOVE OPERE	
	Allacciamento alla rete esistente di progetto
	Successiva installazione di contatore E.E. all'interno del lotto a cura di AGSM
La realizzazione dell'allacciamento verrà eseguita in fase di costruzione	

ENERGIA ELETTRICA Bassa Tensione
Canalizzazioni ASSE B-T

ENERGIA ELETTRICA Media Tensione
Canalizzazioni A10 KV

