

COMUNE DI VERONA
PROVINCIA DI VERONA

P.U.A. n.55

PIANO URBANISTICO ATTUATIVO DI RIQUALIFICAZIONE DI
LOTTO IN LOCALITA' BORGO MILANO (A.T.O. 3) - VIA STURZO -
VIA SCARABELLO

Scheda norma n. 55 - approvata con D.C.C. n.91 del 23.12.2011

IL PROGETTISTA

Arch. Alfonso Bonetti

IL PROPONENTE

Geom. Zanini Gianfranco

Titolo elaborato
PLANIMETRIA ILLUMINAZIONE PUBBLICA

Scala: **1:200**

Tavola

Data: **Dicembre 2014**

9f

LEGENDA

	Ambito PUA
	Perimetro nuovi lotti
	Alberature esistenti
	Nuove alberature
	Accesso ai nuovi lotti
	Accesso pedonale all'area Verde
	Sagoma limite dell'edificato
	Caditoia Acqua Piovana
	Pozzetto Fognatura
	Illuminazione esistente
	Illuminazione di Progetto
	Nuovi Parcheggi
	Parcheggio per disabili
	Edifici esistenti
	Nuovi Marciapiedi
	Percorso Interno al Parco
	Aree Verde Pubblico



Foto 1



Foto 2




Foto 3

Cavidotto per linee elettriche di illuminazione pubblica su strada asfaltata

Scala 1:10



Sezione corpo illuminante

Scala 1:50

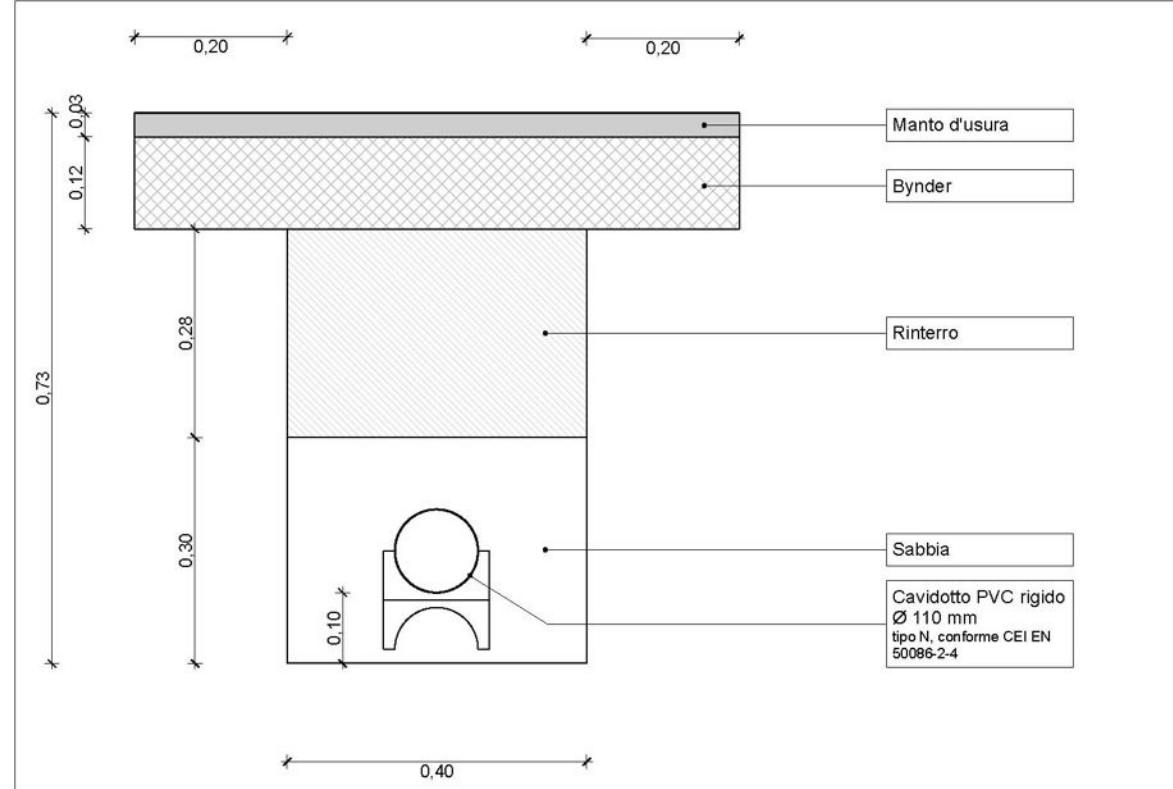

Cavidotto per linee elettriche di illuminazione pubblica su percorso pedonale

Scala 1:10

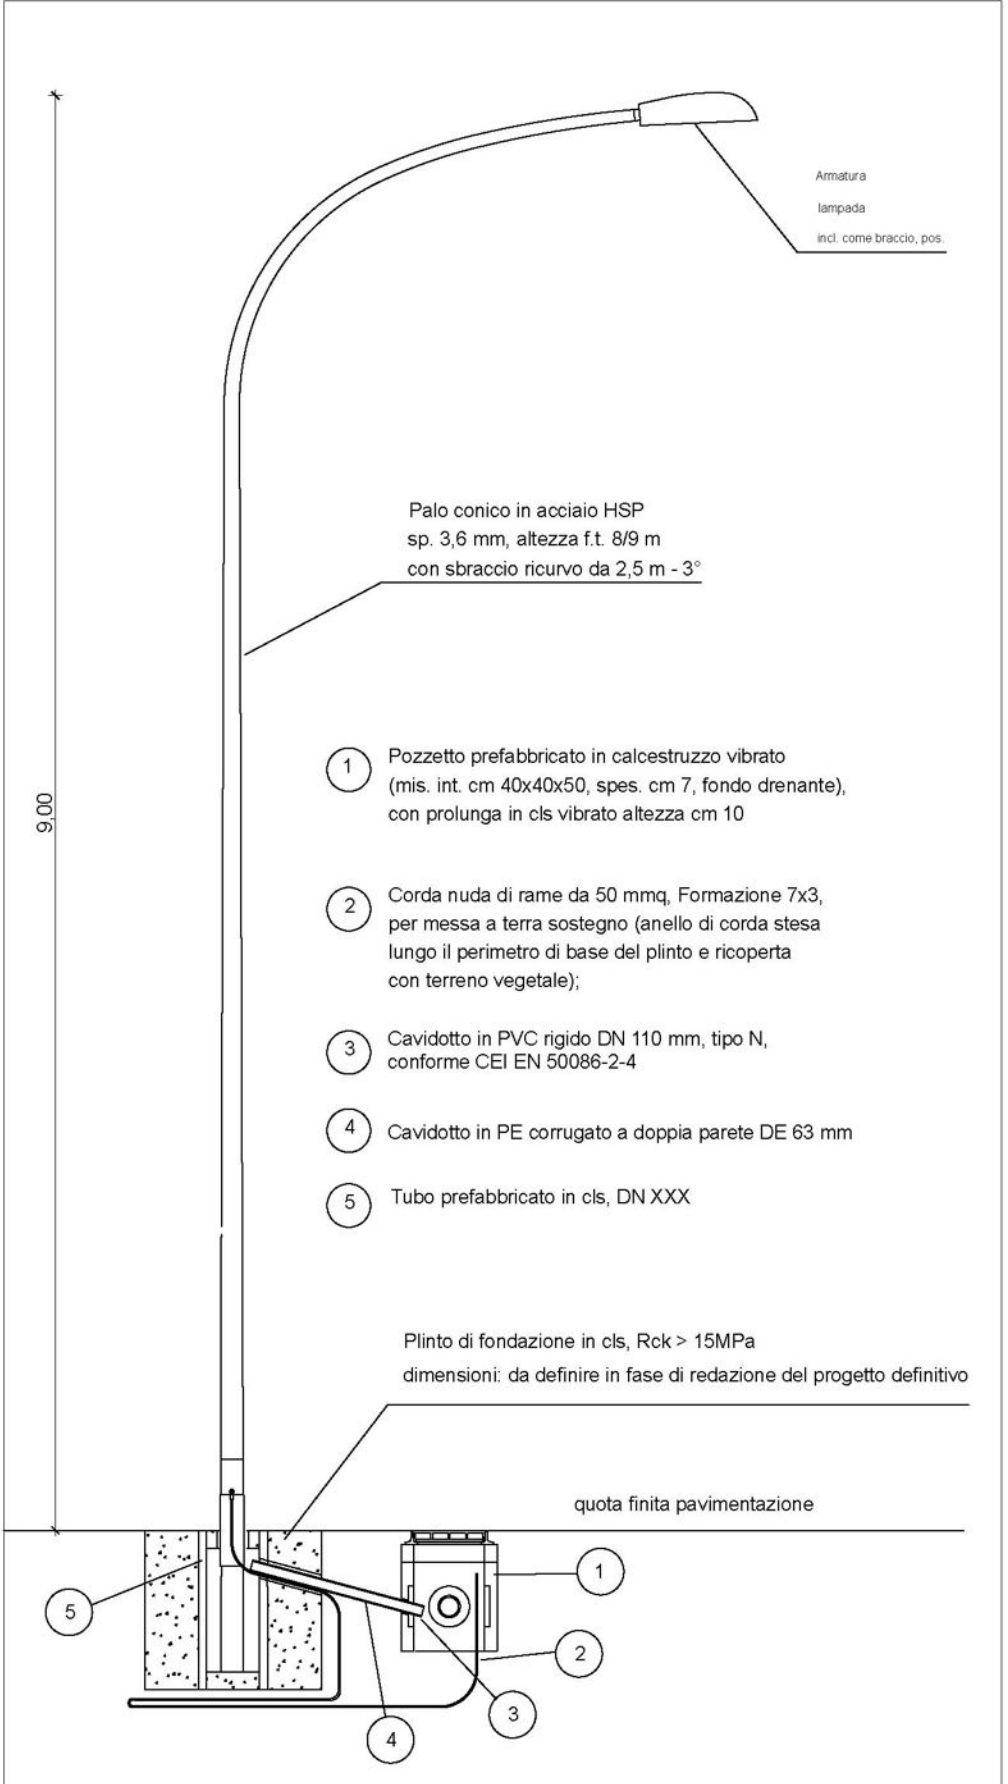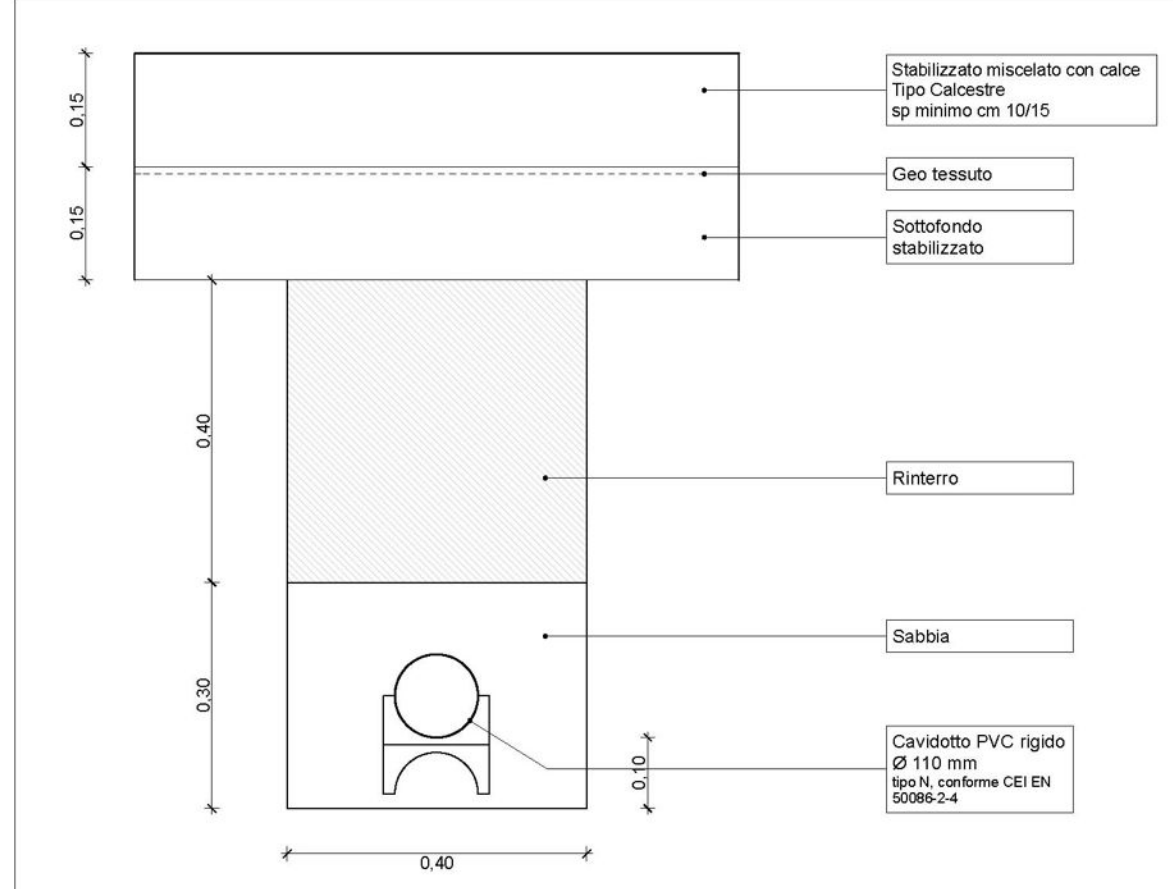

LEGENDA

	Pozzetto di derivazione lungo la rete esistente
	RETE ILLUMINAZIONE PUBBLICA esistente - interrata
	RETE ILLUMINAZIONE PUBBLICA esistente - aerea
	Lampioni esistenti
	Lampioni esistenti da rimuovere
	Lampioni nuovi verso strada
	Lampioni nuovi nei percorsi pedonali
	Allacciamento alla rete esistente
	Pozzetto lungo la rete dim. 40 x 40 x 50
	Pozzetto lampione dim. 40 x 40 x 50
	Posa nuovo cavidotto lungo tratto nord Via Scarabello
	Rimozione cavidotto aereo
	Posa nuovi pozzetti per incasso pali
	Posa nuovi pozzetti per lampione

NUOVE OPERE IN PREVISIONE

Dopo diversi colloqui con i tecnici dell'AGSM, è emerso l'obiettivo di predisporre le tubazioni e i pozzetti lungo il tratto settentrionale di Via Scarabello, attualmente servito con illuminazione aerea; affinché sia possibile in un successivo momento sostituire all'illuminazione aerea quella su pali, senza dover intervenire nuovamente con opere di scavo. Si predispone dunque la canalizzazione e i pozzetti utili ad ospitare i successivi pali a sostegno dei corpi illuminanti.

