


STUDIO d'ARCHITETTURA Alfonso Bonetti Architetto

37121 Verona - Lungadige Panvinio n° 19 - tel e fax +39 045 592516 e-mail: abonetti@libero.it pec: alfonso.bonetti@archiworldpec.it

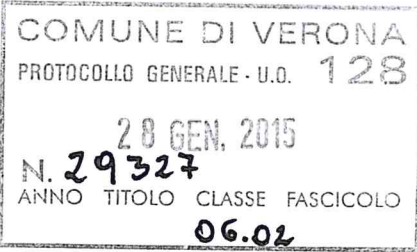

COMUNE DI VERONA
PROVINCIA DI VERONA

P.U.A. n.55
PIANO URBANISTICO ATTUATIVO DI RIQUALIFICAZIONE DI
LOTTO IN LOCALITA' BORGO MILANO (A.T.O. 3) - VIA STURZO -
VIA SCARABELLO


Scheda norma n. 55 - approvata con D.C.C. n.91 del 23.12.2011

IL PROGETTISTA

Arch. Alfonso Bonetti


IL PROPONENTE

Geom. Zanini Gianfranco

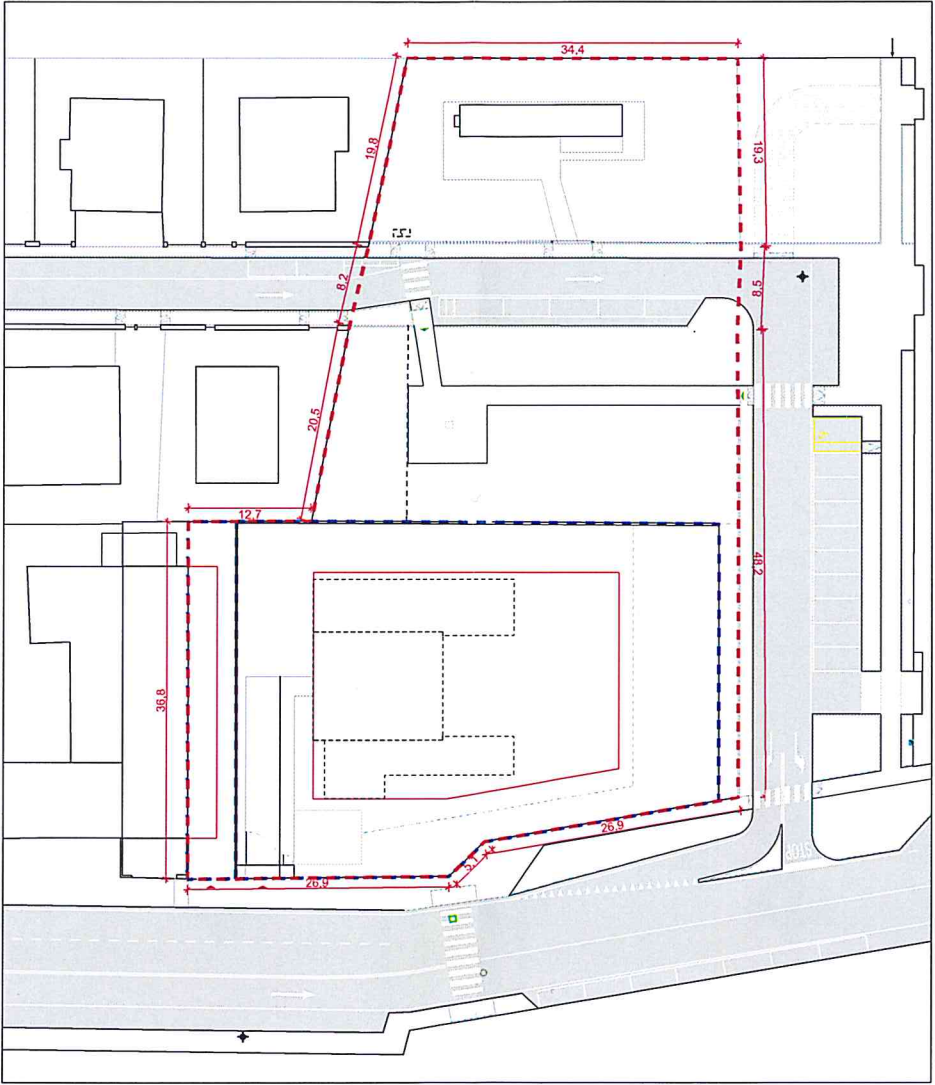

PERIMETRO SCHEDA NORMA N.55

Totale Perimetro PUA (da scheda norma) : 267,3 ml

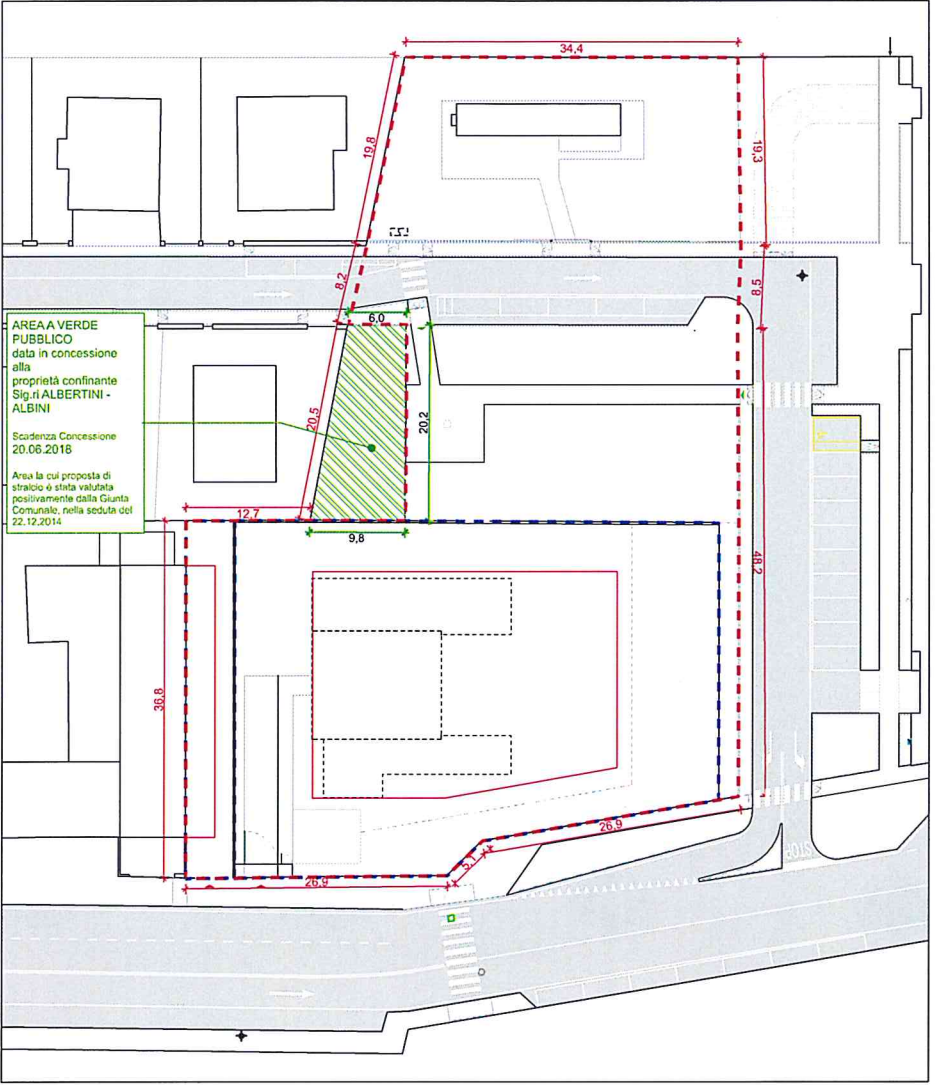

IPOTESI DI MODIFICA DEL PERIMETRO

Totale Perimetro PUA (con stralcio area già in concessione) : 282,8 ml < 267,3 ml +10%

Titolo elaborato	Scala: 1:500	Tavola
VERIFICA APPLICAZIONE ART.4 delle NTO P.I.		
NELL'IPOTESI CHE VENGA STRALCIATA L'AREA GIA' IN CONCESSIONE AI Sig.ri Albertini - Albini	Data: Gennaio 2015	
Senza titolo: Users\mac5\Desktop\MAC5 LAVORI\1405-ZANINI - PUA 01_PUA_PUA.scheda n.55 con doppio marciapiede e macchine a s.p.h.	COD: 1405-ZANINI PUA	