

Progettazione
e Direzione Lavori_

Firmato
digitalmente da

Marco Giaracuni

O = Ordine degli
Architetti di
Verona/80014540233
C = IT

Committente_

COMUNE di VERONA

PROVINCIA di VERONA

studio di architettura

ing. arch. Marco Giaracuni

via Interrato dell'Acqua Morta, 17 - 37129 VERONA
Tel. 045/8004634 - Fax 045/9610923 - Email:architettura@giaracunimarco.191.it

collaboratori: arch. jr Elisa ZACCARIA
ing. Pamela MAZZOCCO

COMMITTENTE: ZAMBELLI COSTRUZIONI s.r.l.

via Col. Fincato, 13
37131 - VERONA

PROGETTO PUA "FORTE PROCOLO"

Scheda Norma n°570


localizzazione VIA FRANCESCO DA LEVANTO
ATO 3

TAVOLA
15
di 15

data: 03/08/2015

oggetto: SCREENING VINCA

Estratto Tav 2.1 – Il Paesaggio – Tutela del Paesaggio

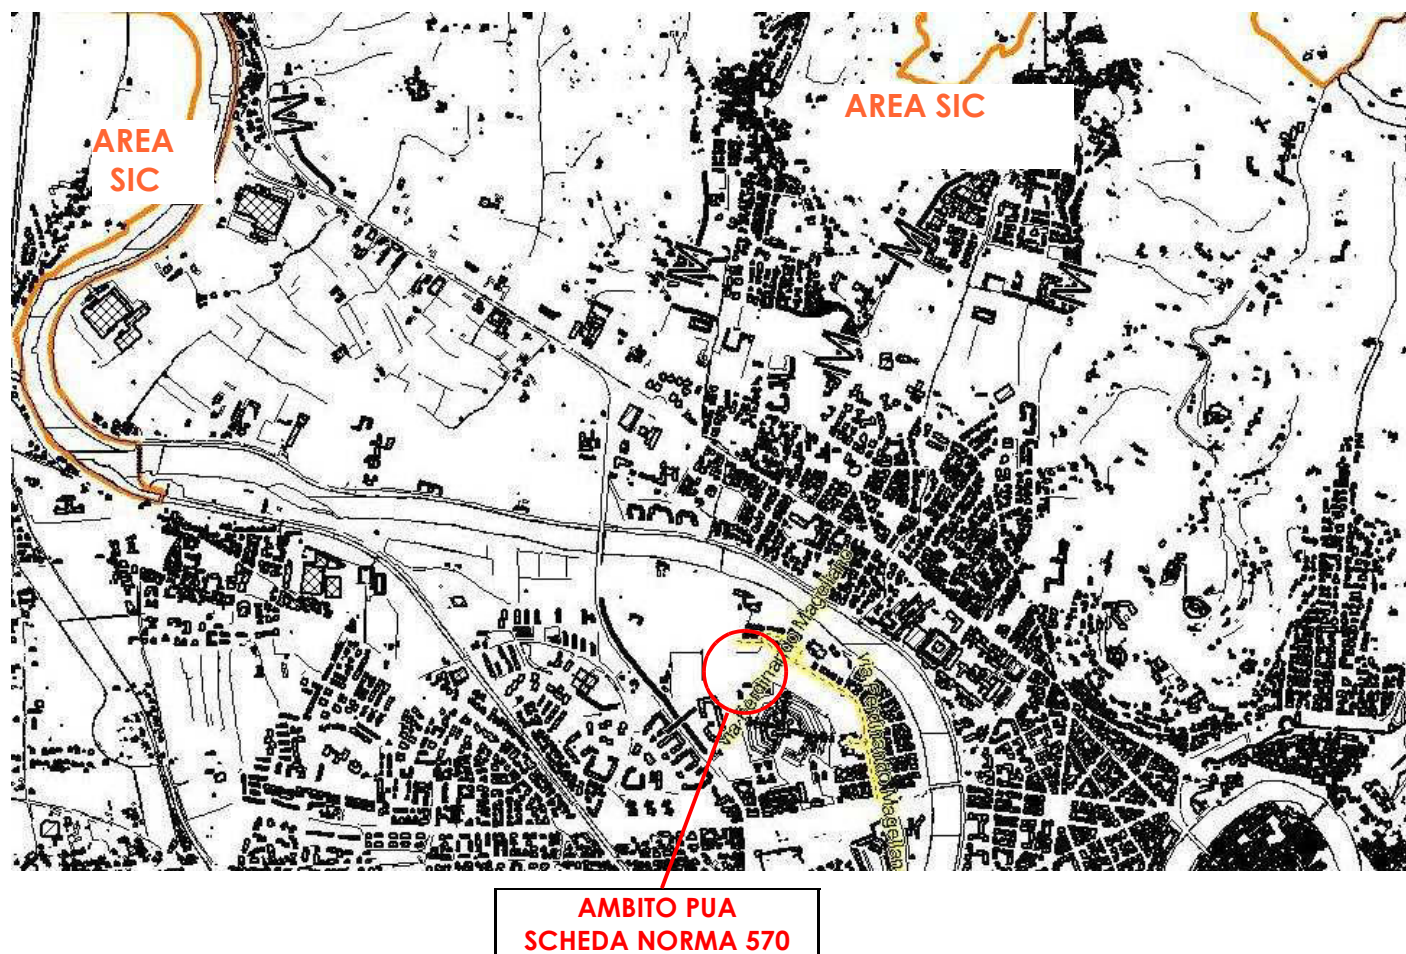

Dall'immagine allegata si evince che l'ambito del PUA non rientra all'interno dell'area SIC ma risulta posizionato lungo l'ansa dell'Adige.

Si può pertanto affermare che per il tipo di intervento previsto è oggettivamente improbabile che il PUA possa produrre effetti significativi sul sito Natura 2000 in quanto è da escludersi qualsiasi impatto diretto o indiretto, qualunque azione di degrado o perturbazione significativa derivanti dalla realizzazione dell'intervento medesimo.

IL TECNICO