Progettazione
e Direzione Lavori_

Firmato digitalmente da **Marco Giaracuni**
O = Ordine degli Architetti di Verona/80014540233
C = IT

Committente_

COMUNE di VERONA **PROVINCIA di VERONA**

studio di architettura

ing. arch. Marco Giaracuni

via Interrato dell'Acqua Morta, 17 - 37129 VERONA
Tel. 045/8004634 - Fax 045/9610923 - Email:architettura@giaracunimarco.191.it

collaboratori: arch. jr Elisa ZACCARIA
ing. Pamela MAZZOCCO

COMMITTENTE: **ZAMBELLI COSTRUZIONI s.r.l.**
via Col. Fincato, 13
37131 - VERONA

PROGETTO **PUA "FORTE PROCOLO"**
Scheda Norma n°570
localizzazione VIA FRANCESCO DA LEVANTO
ATO 3

TAVOLA
3
di 15

data: 03/08/2015

oggetto: PLANIMETRIA CATASTALE

scala: 1/2000

PLANIMETRIA CATASTALE

scala 1/2000

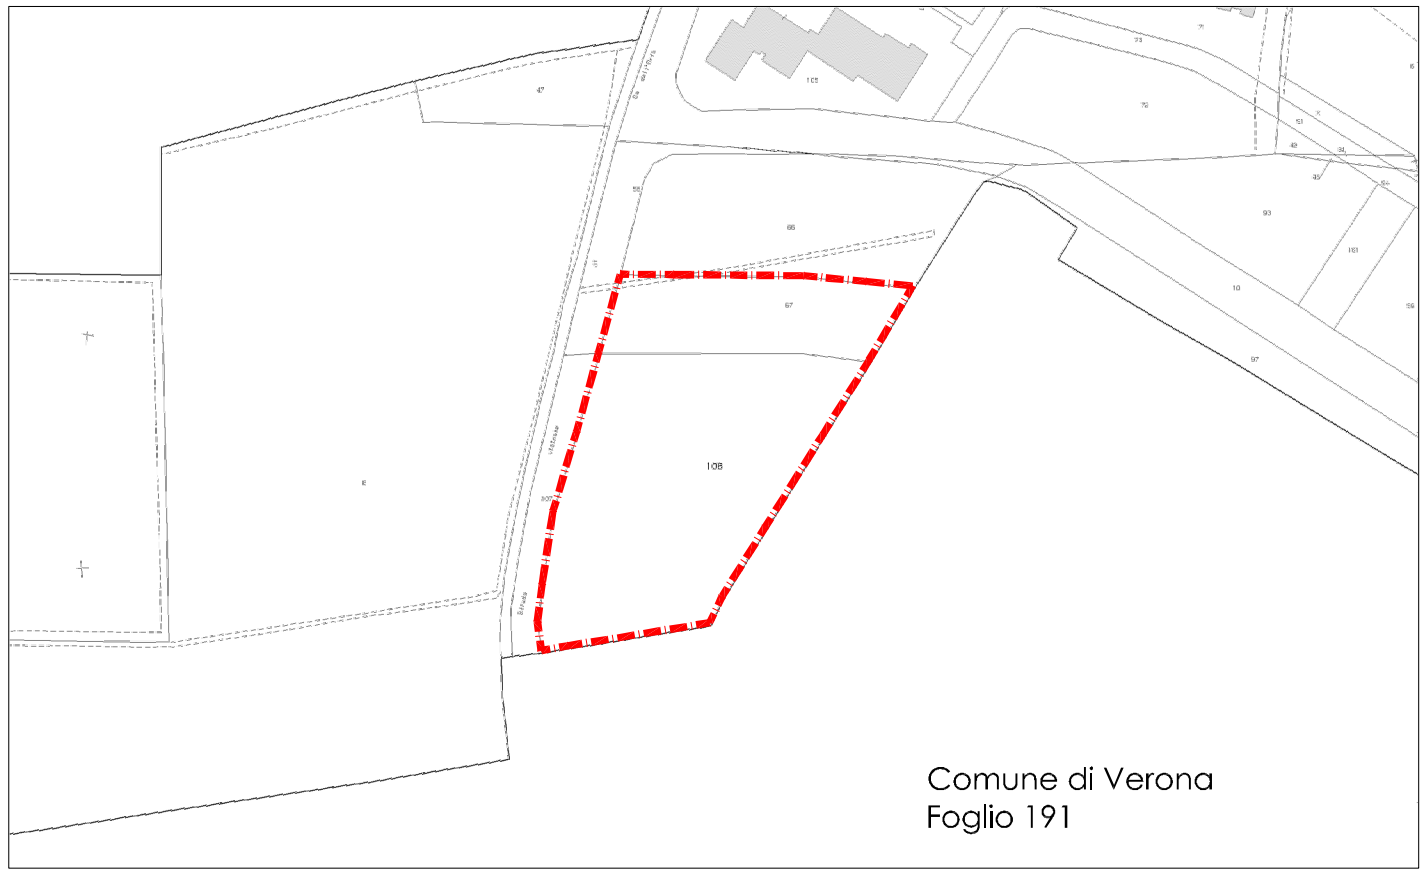

AMBITO DI INTERVENTO

INDIVIDUAZIONE CATASTALE

AMBITO P.U.A.					
PROPRIETA'	Foglio	n° mapp	superficie		
			ha	are	ca
Comune di Verona	191	67		15	70
Zambelli Costruzioni s.r.l.	191	106		46	91