COMUNE di VERONA — PROVINCIA di VERONA

studio di architettura

Ing. arch. Marco Giaracuni

via Interrato dell'Acqua Morta, 17 – 37129 VERONA
Tel. 045/8004634 - Fax 045/9615923 - Email:architetturo@giaracurimarco.191.it

collaboratori: arch. jr Elisa ZACCARIA
Ing. Pamela MAZZOCCO

Progettazione e Direzione Lavori_

COMMITTENTE: **ZAMBELLI COSTRUZIONI s.r.l.**
via Col. Pinotto, 13
37131 - VERONA

Committente_

PROGETTO **PUA "FORTE PROCOLO"**
Scheda Norma n°570
localizzazione VIA FRANCESCO DA LEVANTO
ATO 3

TAVOLA **5** di 15

data: 03/08/2015

oggetto: PLANIMETRIA DELLE INFRASTRUTTURE A RETE ESISTENTI

scala: 1/1000

AMBITO PUA

Firmato digitalmente da
Marco Giaracuni
O = Ordine degli Architetti
C = IT

## RETE ACQUEDOTTO E FOGNATURA
scala 1:1000

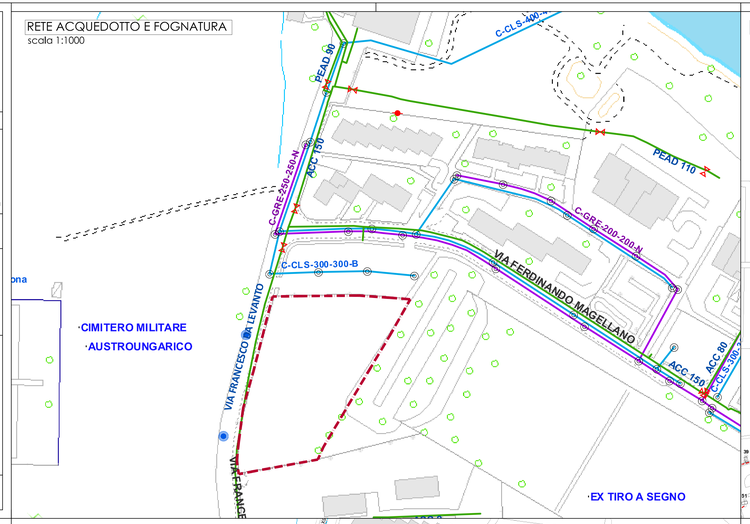


## RETE ILLUMINAZIONE PUBBLICA
scala 1:1000

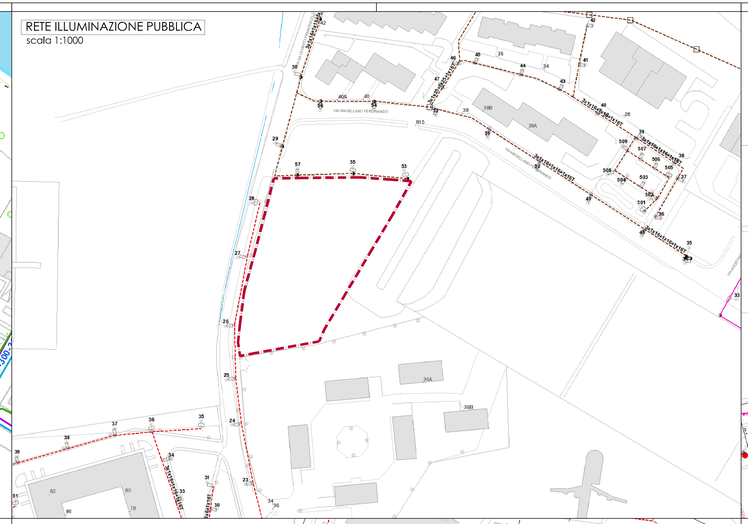


## RETE TELERISCALDAMENTO
scala 1:1000

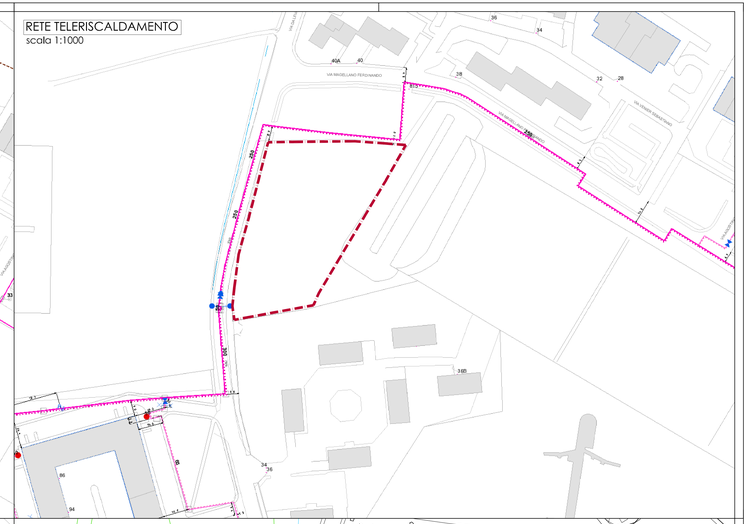


## RETE ENERGIA ELETTRICA
scala 1:1000

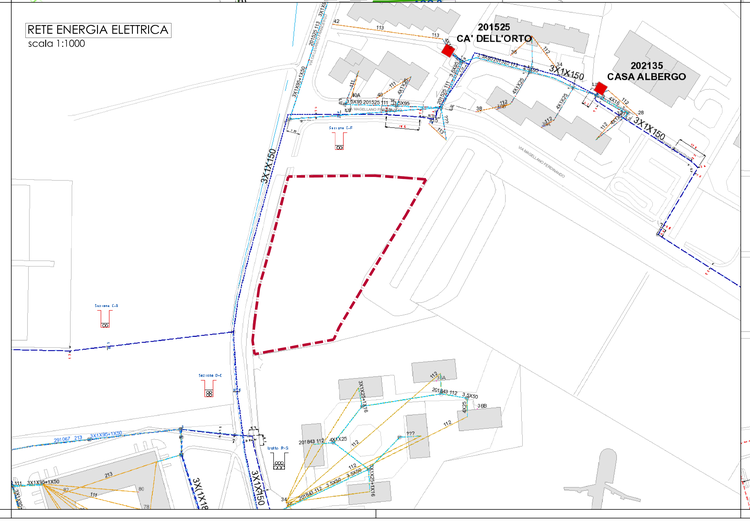


## RETE GAS METANO
scala 1:1000

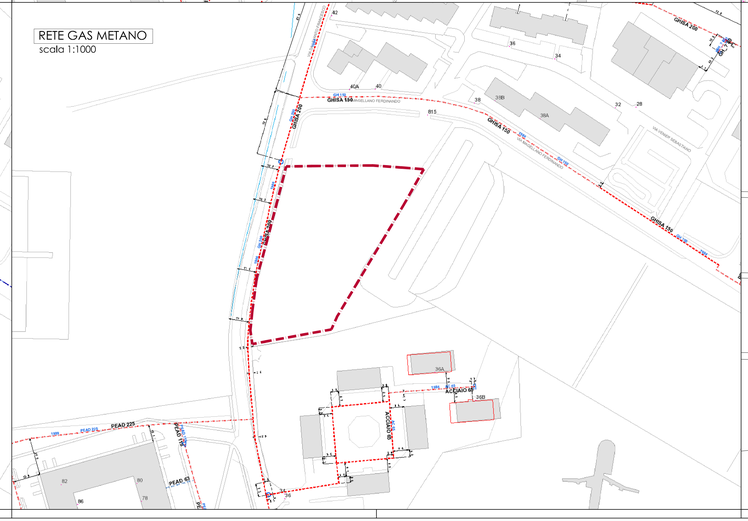


## RETE TELEFONICA
scala 1:1000