

Firmato digitalmente da
Marco Giaracuni
O = Ordine degli Architetti di Verona/80014540233
C = IT

Progettazione e Direzione Lavori



Committente

COMUNE DI VERONA
studio di architettura
Ing. arch. Marco Giaracuni
via Imerato dell'Acqua Morta, 17 - 37129 VERONA
Tel. 045/804434 - Fax 045/610923 - Email:architetture@giaracuniarco.it
collaboratori: arch. F. Eliso Zoccolato
Ing. Pamela MAZZOCCO

LAMBERTO MAZZOCCO
LAMBERTO MAZZOCCO
PERITO INDUSTRIALE ELETTROTECNICO
Via Verona, n° 80 - 37068 MAGGIO (VR)
Tel./Fax 045/802070 - Cell. 3354510807
Email: lamberto.mazzocco@pmack.it
C.F. = WZZ LBR 57M29 L899 E - P.I. = 0087000 022 9

COMMITTENTE: **ZABELLI COSTRUZIONI S.r.l.**
Via Col. Faticato, 13
37131 - VERONA

PROGETTO PUA "FORTE PROCOLO"
Scheda Norma n°570
localizzazione VIA FRANCESCO DA LEVANTO
ATO 3

TAVOLA
9.4
di 15


data: 03/08/2015

oggetto: RETE ILLUMINAZIONE PUBBLICA

scala: 1/500


RETE ILLUMINAZIONE PUBBLICA

scala 1:500

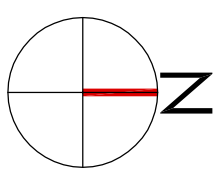

TIPOLOGIA PUNTO LUCE :

non in scia

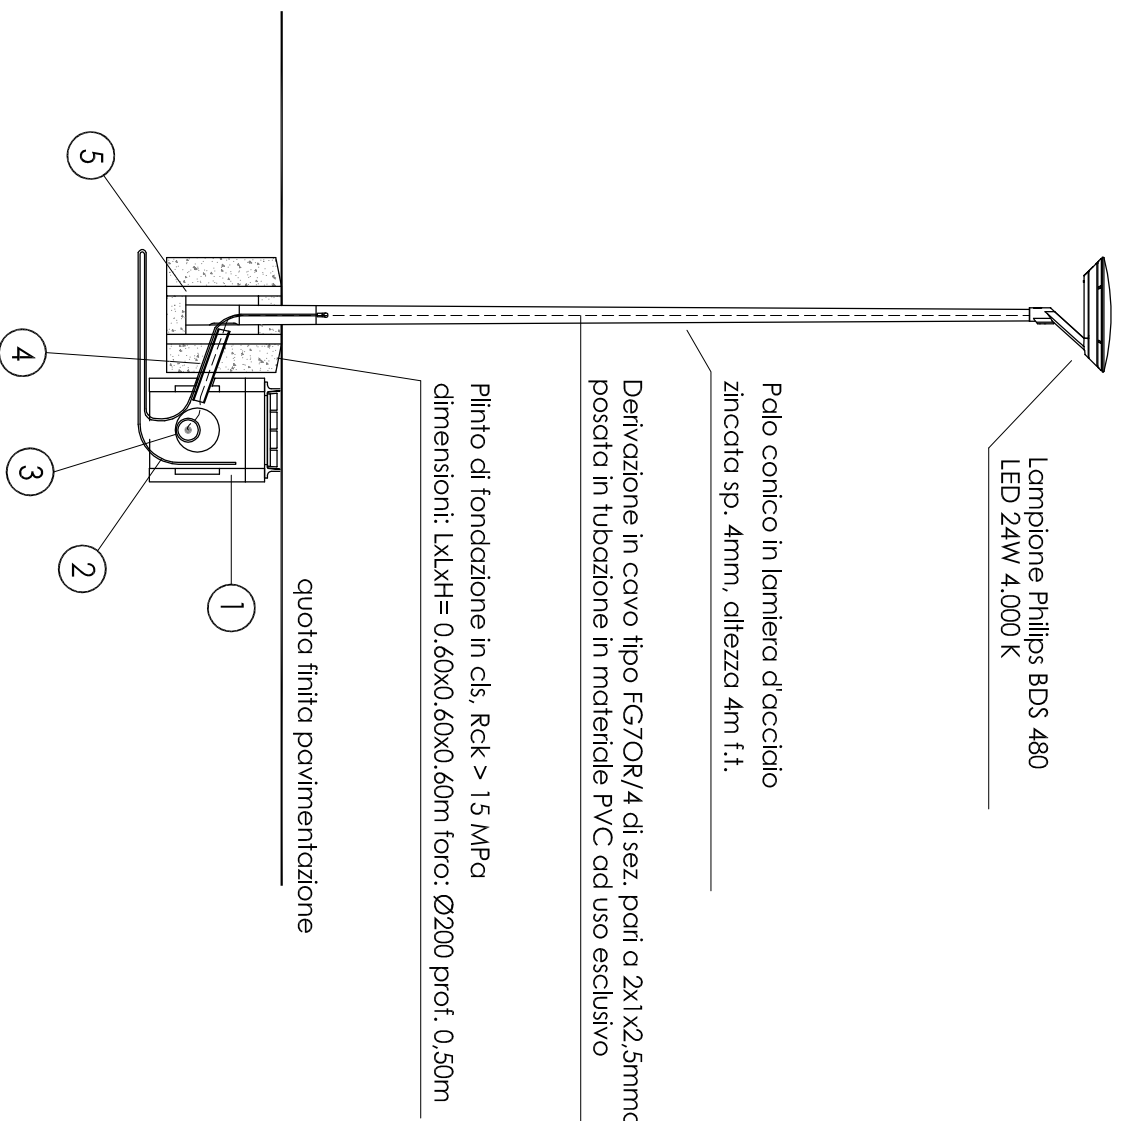


- 1 Pozzetto prefabbricato in calcestruzzo vibrato (mis. ini. cm 40x40x50, sp. cm 7, fondo drenante), con prolunga in c/s vibrato altezza cm 10;
- 2 Cordo nudo di rame da 50 mmq formazione 7x3 per messo a terra sostegno anello di cordo stesi lungo il perimetro di base del pilino e ricoperto con terreno vegetale
- 3 Condotto in PVC rigido DN 110 mm, tipo N, conforme CEI EN 50086-2-4
- 4 Condotto in PE corrugato a doppia parete DE 63 mm;
- 5 Tubo prefabbricato in c/s, a sezione circolare, DN 200

LEGENDA

- PERIMETRO AMBITO P.U.A.
- PERIMETRO UMI
- QUOTA DI RIFERIMENTO FABBRICATI E STRADE
- LIMITE MASSIMO INGOMBRO FABBRICATI DI PROGETTO
- ACCESSO CARRAIO
- NUOVI FABBRICATI
- SUPERFICIE FONDARIA UMI
- STANDARD A PARCHEGGIO P1
- VERDE DI PROGETTO V1 - V2 - V3
- PERCORSI PEDONALI IN BIORSTRASSE
- FABBRICATI ESISTENTI

SEZIONE TIPO DELLO SCAVO SU STRADA NON ASFALTATA: CALCESTRE E/O TERRENO VEGETALE
SCALA 1:10 (QUOTE ESPRESSE IN METRI)

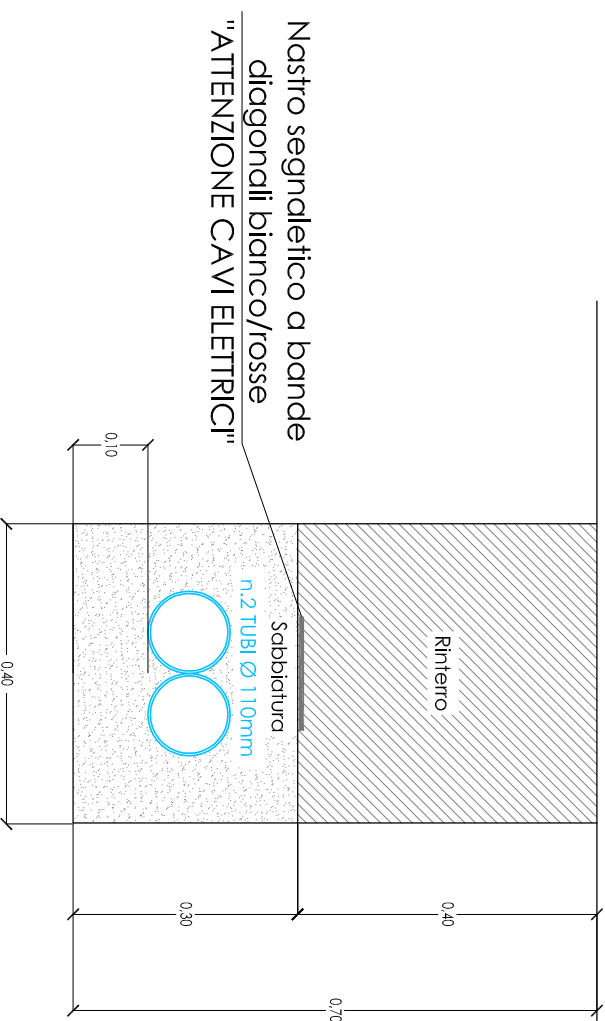

LEGENDA ILLUMINAZIONE PUBBLICA

- RETE ELETTRICA PER PUBBLICA ILLUMINAZIONE
TUBAZIONE Ø 110 mm - LINEA FG7OR/4 sez. 4x1x16 mmq
- PREDISPOSIZIONE TUBAZIONE VIDEOSORVEGLIANZA
TUBAZIONE Ø 110 mm
- POZZETTO DI DERIVAZIONE PER PUBBLICA ILLUMINAZIONE
dim 40x40x50 cm CON CHIUSINO IN GHISA CZ50
- CORPO ILLUMINANTE PER AREE VERDI E PEDONALI
(COME DA PARTICOLARE)
- PAILO ILLUMINAZIONE STRADALE ESISTENTE