
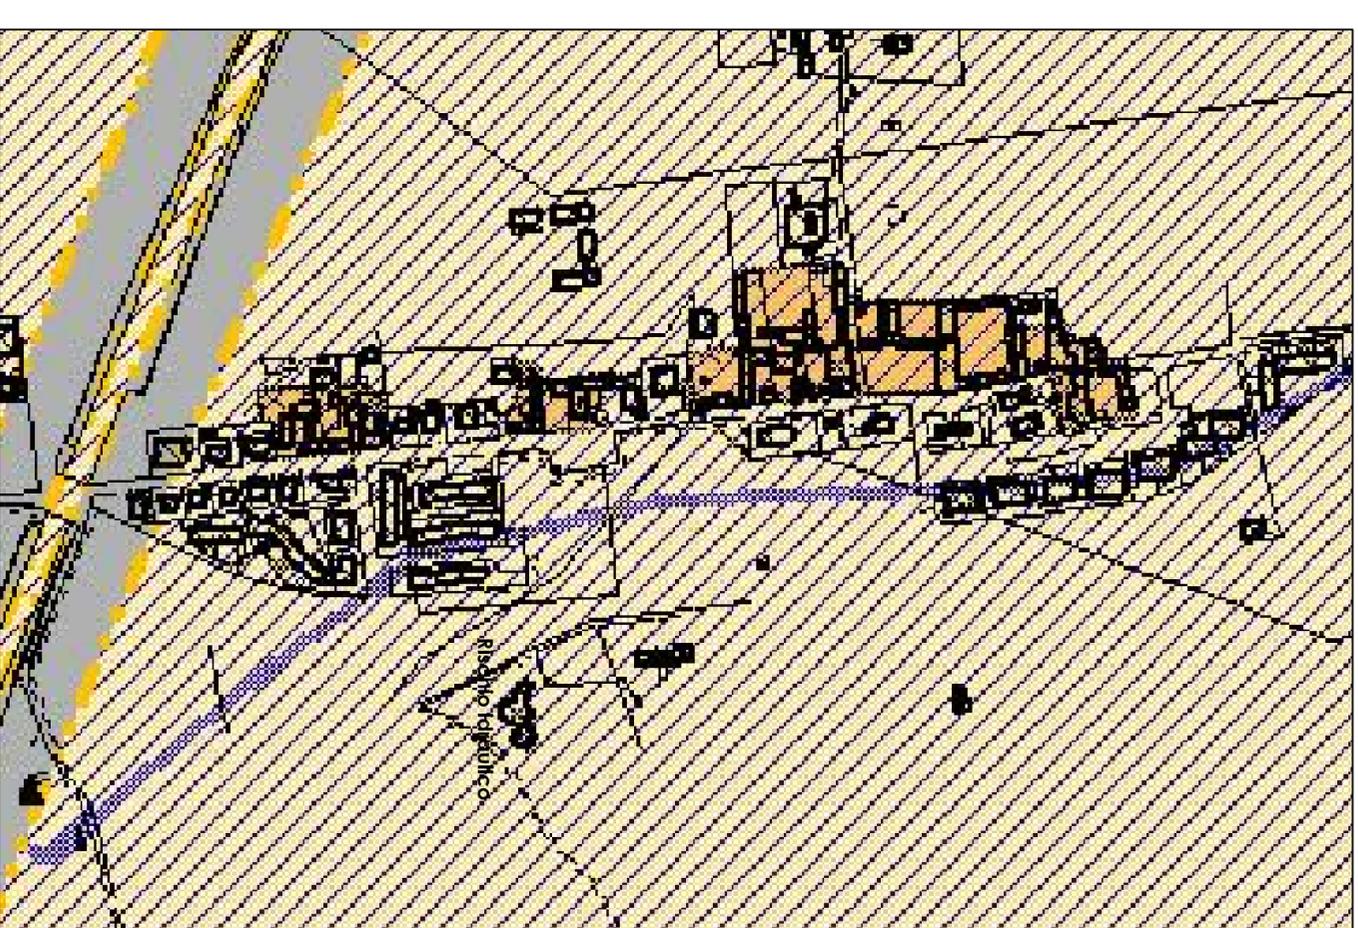


P.I. - CARTA DEI VINCOLI

scala 1:5000

P.A.T. - CARTA DEI VINCOLI

scala 1:5000

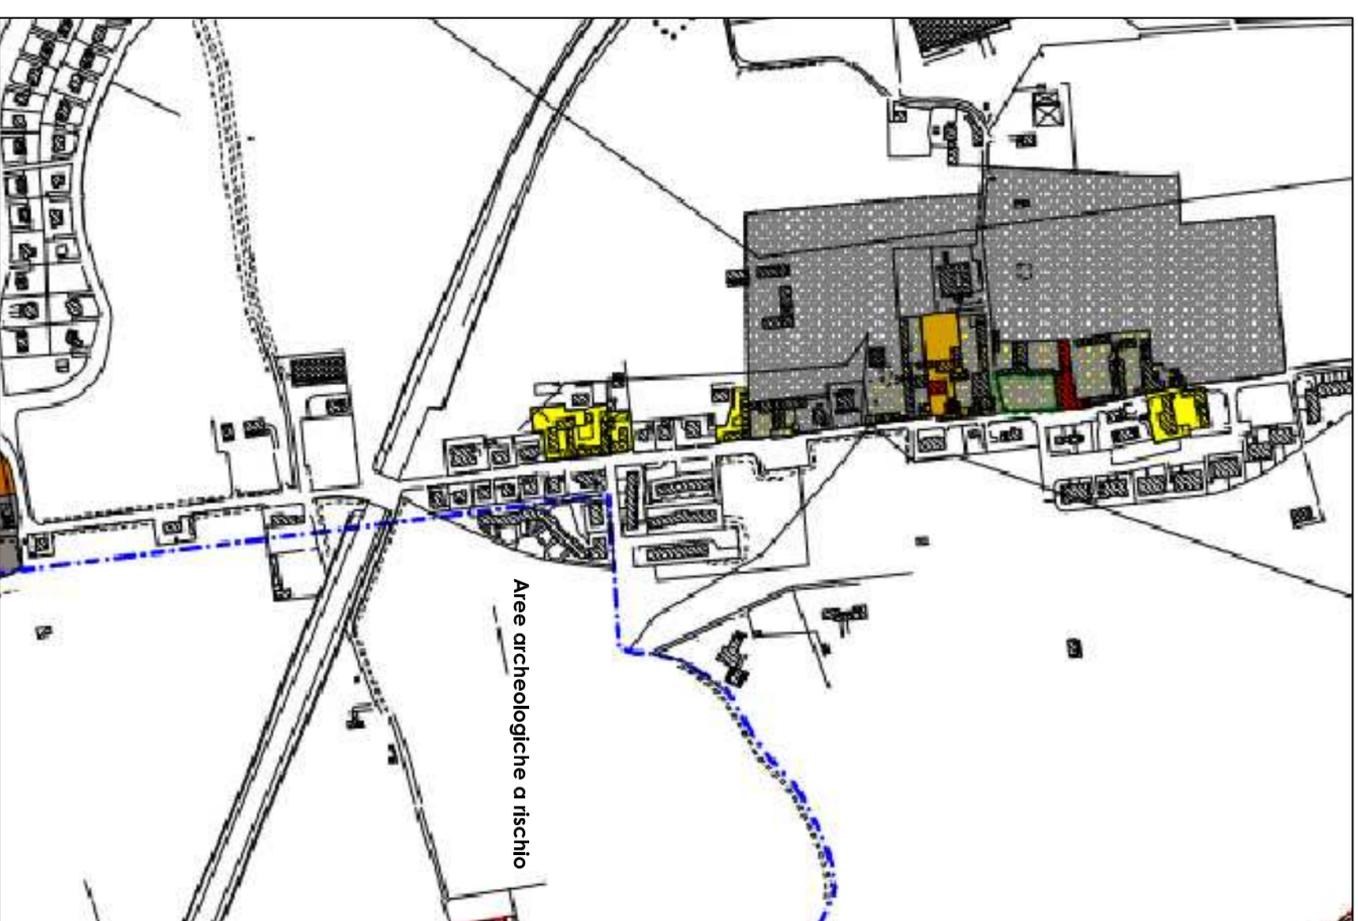

Progettazione
e Direzione Lavori

COMUNE DI VERONA

PROVINCIA DI VERONA

Ing. arch. Marco Giaracuni

via Interco dell'Acqua Morta, 17 - 37129 VERONA
Tel. 045/8004634 - Fax 045/9610923 - Email: architettura@giaracunimarco.191.it

collaboratori: **arch.jr Barbara ALBERTI**

Ing. Pamela MAZZOCCO

COMMITTENTE: ZAMBELLI COSTRUZIONI s.r.l.

via Col. Finco, 13
37131 - VERONA

PROGETTO PUA

Scheda Norma n°575

localizzazione SAN FELICE EXTRA

ATO 7

Committente_

TAVOLA

2

data: 02/08/2013

oggetto: VINCOLI - estratto P.I. e P.A.T.

scala: 1:5000

art.27 - Vincolo Paesaggistico

art.31 - Vincolo sismico_Classes3

art.39 - Aree di ricarica degli acquiferi

art.43 - Vulnerabilità intrinseca degli acquiferi UNITA' M_MEDIA pianura e fondovalle

art.52 - Infrastrutture della mobilità/fasce di rispetto

art.57,28 - Aree archeologiche a rischio

art.4 - Vincolo Paesaggistico

art.11 - rischio Idraulico

art.24 - Infrastrutture della mobilità, fasce di rispetto

art.32 - Aree di ricarica degli acquiferi