Progettazione
e Direzione Lavori_

Firmato digitalmente da
Marco Giaracuni
O = Ordine degli Architetti di Verona/80014540233
C = IT

Committente_

**COMUNE di VERONA** **PROVINCIA di VERONA**


ing. arch. Marco Giaracuni
via Interrato dell'Acqua Morta, 17 - 37129 VERONA
Tel. 045/8004634 - Fax 045/9610923 - Email: architettura@giaracunimarco.191.it

collaboratori: **arch.jr Barbara ALBERTI**
**ing. Pamela MAZZOCCO**


COMMITTENTE: **ZAMBELLI COSTRUZIONI s.r.l.**
via Col. Fincato, 13
37131 - VERONA

PROGETTO **PUA**
Scheda Norma n°575
localizzazione SAN FELICE EXTRA
ATO 7

TAVOLA
3

data: 02/08/2013

oggetto: PLANIMETRIA CATASTALE

scala: varie

## ESTRATTO MAPPE CATASTALI
FG 132 -210-218

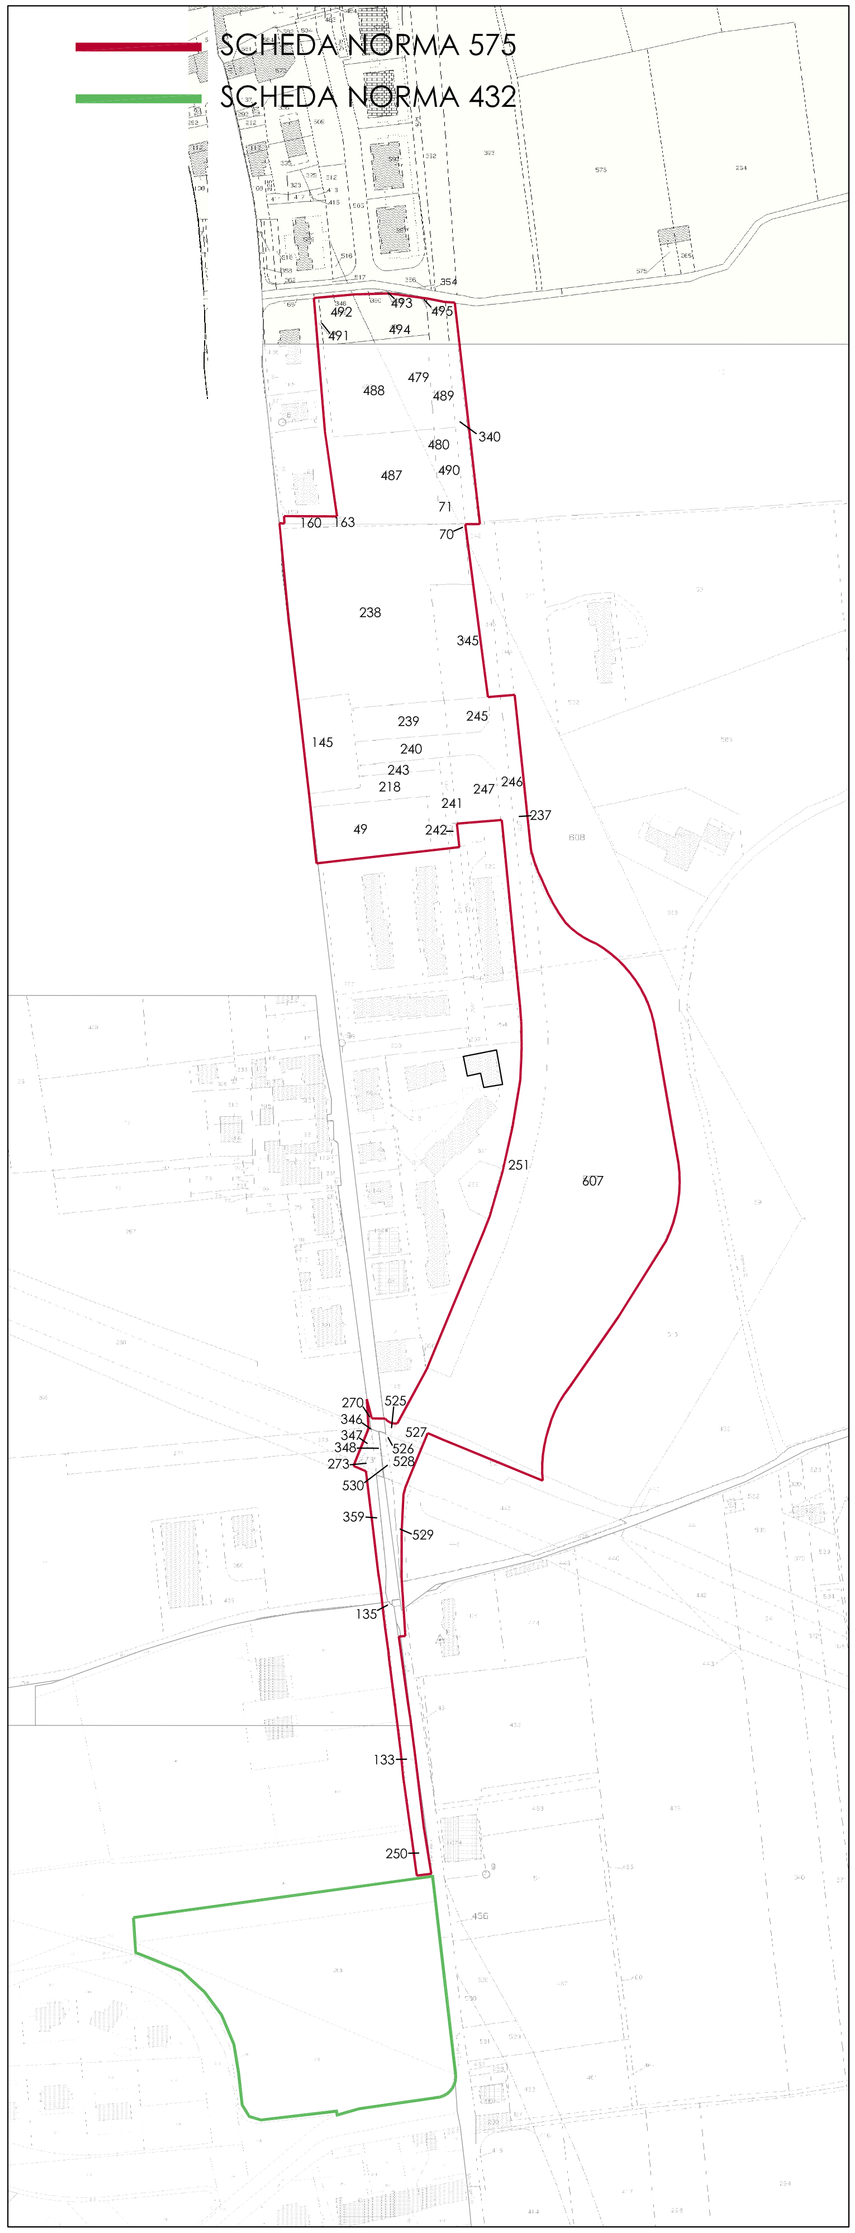


## INDIVIDUAZIONE CATASTALE

AMBITO P.U.A.

| Proprietà | Foglio | n° mapp | superficie ha | superficie are | superficie ca |
|---|---|---|---|---|---|
| Comune di Verona | 132 | 493 | | 00 | 14 |
| | | 492 | | 05 | 91 |
| | | 494 | | 08 | 52 |
| | | 495 | | 00 | 07 |
| | | 488 | | 22 | 46 |
| | | 479 | | 11 | 12 |
| | | 489 | | 06 | 87 |
| | | 145 | | 14 | 50 |
| | | 239 | | 09 | 72 |
| | | 245 | | 04 | 56 |
| | | 240 | | 06 | 48 |
| | | 243 | | 02 | 98 |
| | | 218 | | 10 | 56 |
| | | 49 | | 17 | 90 |
| | | 241 | | 02 | 80 |
| | | 242 | | 00 | 80 |
| | | 247 | | 08 | 21 |
| | | 246 | | 15 | 60 |
| | | 237 | | 10 | 50 |
| | | 251 | | 34 | 95 |
| | | 529 | | 03 | 01 |
| | | 527 parte | | 09 | 04 |
| | | 525 | | 00 | 34 |
| | 210 | 270 | | 00 | 08 |
| | | 346 | | 00 | 01 |
| | 218 | 135 | | 00 | 12 |
| | | 133 | | 07 | 18 |
| ZAMBELLI COSTRUZIONI s.r.l. | 132 | 491 | | 00 | 71 |
| | | 340 | | 08 | 20 |
| | | 487 | | 30 | 70 |
| | | 480 | | 01 | 23 |
| | | 490 | | 05 | 91 |
| | | 71 | | 01 | 40 |
| DIDONATO Bartolomeo, Maria e Napoleone | 132 | 160 | | 00 | 75 |
| | | 163 | | 00 | 13 |
| | | 70 | | 00 | 13 |
| | | 238 | | 65 | 11 |
| | | 345 | | 13 | 17 |
| | | 607 | 02 | 00 | 39 |
| Autostrada BS-VR-VI-PD s.p.a. | 132 | 528 | | 03 | 97 |
| | | 530 | | 01 | 10 |
| | | 526 | | 00 | 08 |
| | 210 | 347 | | 00 | 48 |
| | | 348 | | 01 | 15 |
| | | 273 | | 01 | 83 |
| FALEZZA Luigi | 210 | 527 | | 01 | 71 |
| FALEZZA Alberto | 218 | 328 | | 00 | 57 |