Progettazione e Direzione Lavori_

Firmato digitalmente da
Marco Giaracuni
O = Ordine degli Architetti
C = IT

COMUNE di VERONA **PROVINCIA di VERONA**

Ing. arch. Marco Giaracuni
via Cavalcaselle 12 - 37122 VERONA
tel. 045 8004288 - fax 045 8011811 - Email: studio@giaracuni.eu - P.I.V.A. 03911740236

collaboratori: arch.jr Barbara ALBERTI
Ing. Pamela MAZZOCCO

COMMITTENTE: **ZAMBELLI COSTRUZIONI s.r.l.**
via Cà Pesaro, 13
37121 - VERONA

PROGETTO **P.U.A.**
Scheda Norma n°575
localizzazione SAN FELICE EXTRA
ATO 7

Committerite_

TAVOLA
4.2

data: 02/08/2013 | oggetto: SEZIONI - STATO DI FATTO | scala: 1:200

SEZIONE A-A
scala 1:200

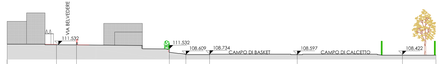

QUOTE ATTUALI	111.620	111.532	111.532	111.532	110.300	109.414	108.609	108.734	108.597	108.597	108.420	108.420
DISTANZA PARZIALE	14.55	5.91	27.39	4.90	6.99	25.85	31.04	9.88				
DISTANZA PROGRESSIVA	14.55	20.46	47.85	52.75	59.74	85.59	116.63	126.51				

SEZIONE B-B
scala 1:200

QUOTE ATTUALI	110.608	111.308	111.12	110.759	108.410	107.754	107.404	107.411
DISTANZA PARZIALE	37.23	18.25	18.57	5.48	24.20	51.61	16.33	
DISTANZA PROGRESSIVA	37.23	55.48	74.05	79.53	103.73	155.34	171.67	

SEZIONE D-D
scala 1:200

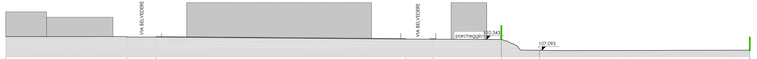

QUOTE ATTUALI	110.847	110.847	110.847	110.847	110.847	110.847	110.847	107.14
DISTANZA PARZIALE	37.74	8.42	73.64	8.05	20.17	11.20	62.06	
DISTANZA PROGRESSIVA	37.74	46.36	120.00	128.05	148.22	159.42	221.48	

SEZIONE E-E
scala 1:200

QUOTE ATTUALI	110.608	110.608	110.608	110.178	110.178	109.846	109.731	109.633	107.123
DISTANZA PARZIALE	40.88	7.90	26.95	35.05	6.45	27.13	19.30	57.86	
DISTANZA PROGRESSIVA	40.88	48.78	75.73	110.78	117.23	144.36	163.66	221.52	

SEZIONE I-I
scala 1:200

QUOTE ATTUALI	110.58	110.62	110.84	110.68	110.74	110.69	110.503	110.503	110.503	110.503	110.503	110.503	110.503	110.503	110.503	110.503	110.503	110.503	110.503	110.503
DISTANZA PARZIALE	10.20	8.94	12.05	13.08	22.82	7.06	20.49	8.12	13.59	10.39	7.38	9.04	14.62	8.81	27.17	5.10	32.90			
DISTANZA PROGRESSIVA	10.20	19.14	31.19	44.27	67.09	74.15	94.64	102.76	116.35	126.94	134.32	143.36	157.98	166.79	193.96	199.06	231.96			

SEZIONE C-C
scala 1:200

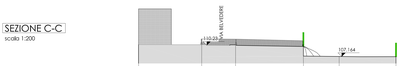

QUOTE ATTUALI	110.42	110.42	110.42	110.36	107.164	107.40
DISTANZA PARZIALE	18.64	9.98	20.03	10.32	17.41	
DISTANZA PROGRESSIVA	18.64	28.62	48.65	59.17	76.58	

SEZIONE G-G
scala 1:200

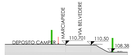

QUOTE ATTUALI	110.701	110.50	108.38
DISTANZA PARZIALE	7.45	6.06	
DISTANZA PROGRESSIVA	7.45	13.51	

SEZIONE H-H
scala 1:200

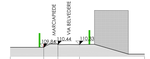

QUOTE ATTUALI	110.20	110.60	108.38
DISTANZA PARZIALE	4.19	6.37	
DISTANZA PROGRESSIVA	4.19	10.56	

SEZIONE F-F
scala 1:200

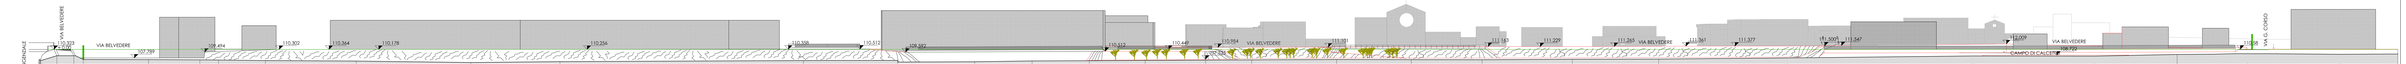

QUOTE ATTUALI	110.323	110.20	108.26	108.60	110.42	107.789	109.414	110.300	110.364	110.178	110.266	110.505	110.512	109.502	110.512	110.448	110.984	110.381	111.147	111.229	111.265	111.261	111.377	111.509	113.547	110.709	108.722	110.20
DISTANZA PARZIALE	5.15	5.04	2.80	17.34	15.16	107.09	5.50	13.85	107.043	26.78	33.82	106.425	26.29	106.773	71.80	107.148	27.81	107.147	106.655	22.74	106.749	16.90	106.989	16.90	107.062	16.49	107.144	17.80	107.033	13.62	107.805	25.06	107.411	22.00	107.408	20.89	107.387	36.62	107.478	25.50	107.034	37.91	107.872	54.78	108.482	35.92	108.423	24.33	108.889	20.78	109.42	27.12	108.966
DISTANZA PROGRESSIVA	5.15	10.19	12.99	30.33	45.49	50.99	64.84	91.62	125.44	151.73	223.53	251.34	274.08	290.98	307.88	324.37	342.17	355.79	380.85	402.85	423.74	450.36	473.86	513.77	568.55	604.47	628.80	649.58	676.70																							
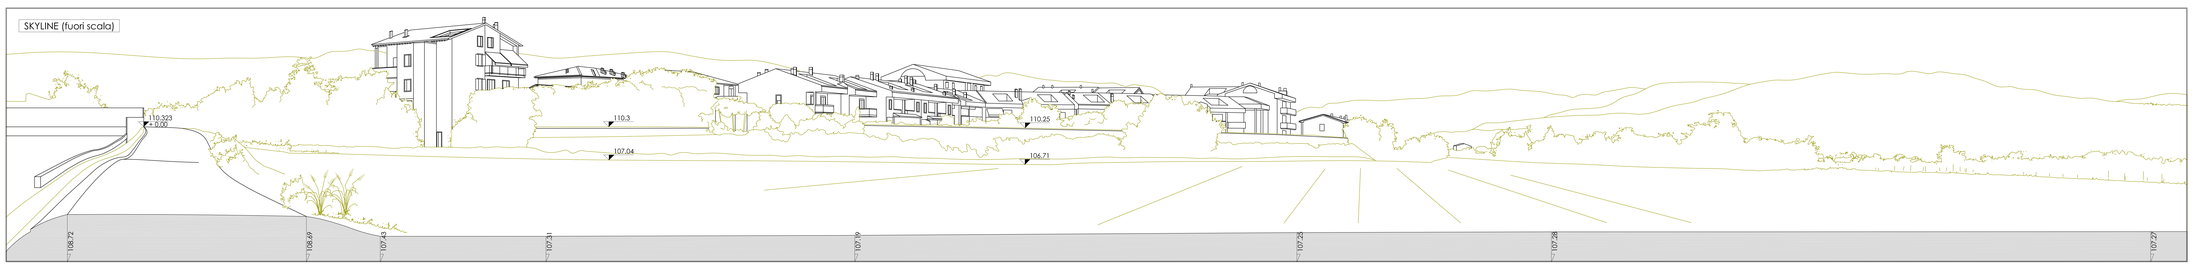
SKYLINE (fuori scala)