



Progettazione e Direzione Lavori <b>COMUNE DI VERONA</b> <b>PROVINCIA DI VERONA</b> Ing. arch. Marco Giacomini <small>via S. Felice Extra, 10 - 37139 Verona - Tel. 0445/439999 - Fax 0445/439998</small> Collaboratori: arch. Barbara Alajari      Ing. Fernando Matzocco		
COMMITTEE: <b>ZABELLI COSTRUZIONI s.r.l.</b> <small>37131 Verona</small>		
<b>PROGETTO PUA</b> Scheda Norma r1575 localizzazione SAN FELICE EXTRA ATO 7		
Tavola <h1 style="text-align: center;">5</h1>		
data: 02/09/2013	oggetto: <b>PIANIMETRIA DELLE INFRASTRUTTURE A RETE ESISTENTI</b>	scala: VOILE

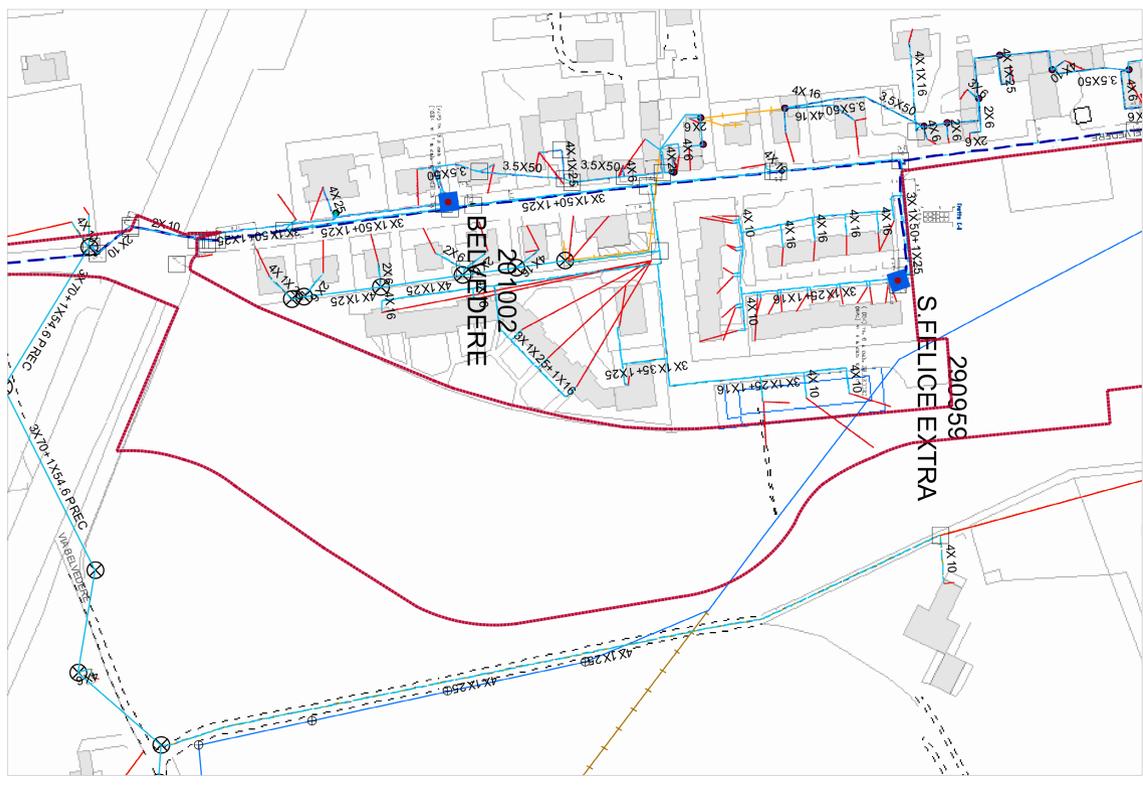


RETE ENERGIA ELETTRICA  
 scala 1:1000



RETE ILLUMINAZIONE PUBBLICA  
 scala 1:1000

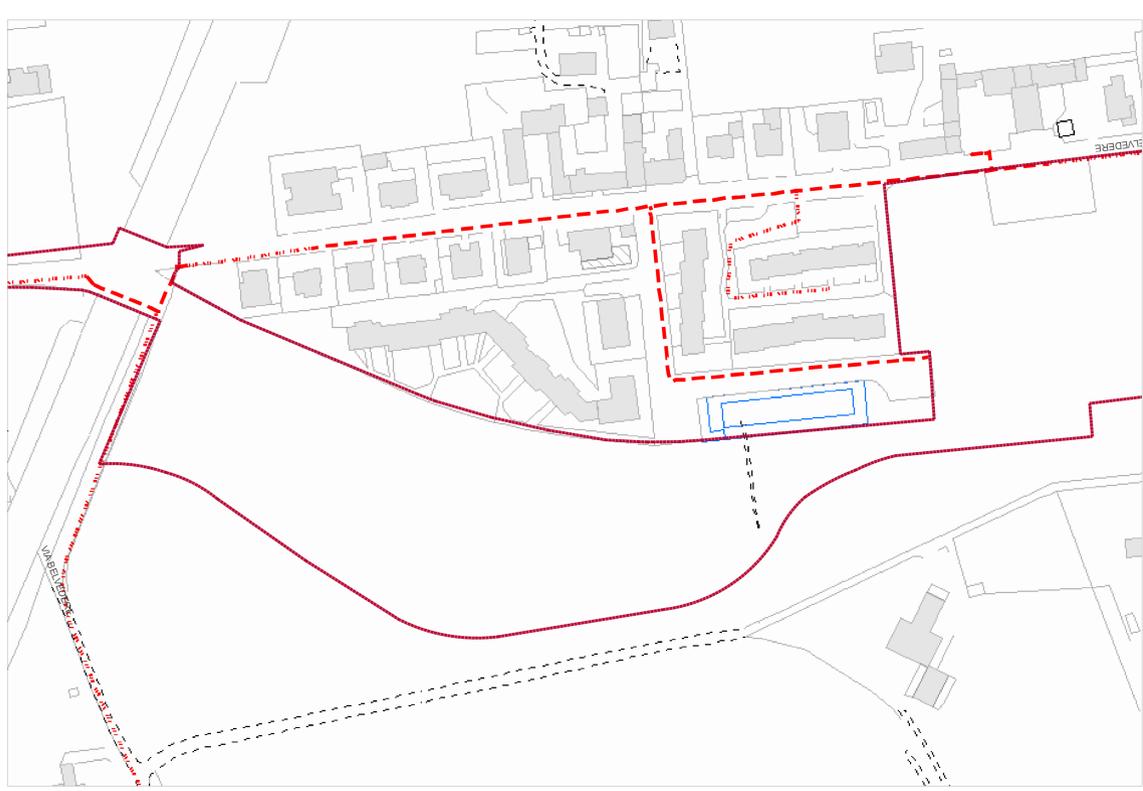

RETE GAS  
 scala 1:1000

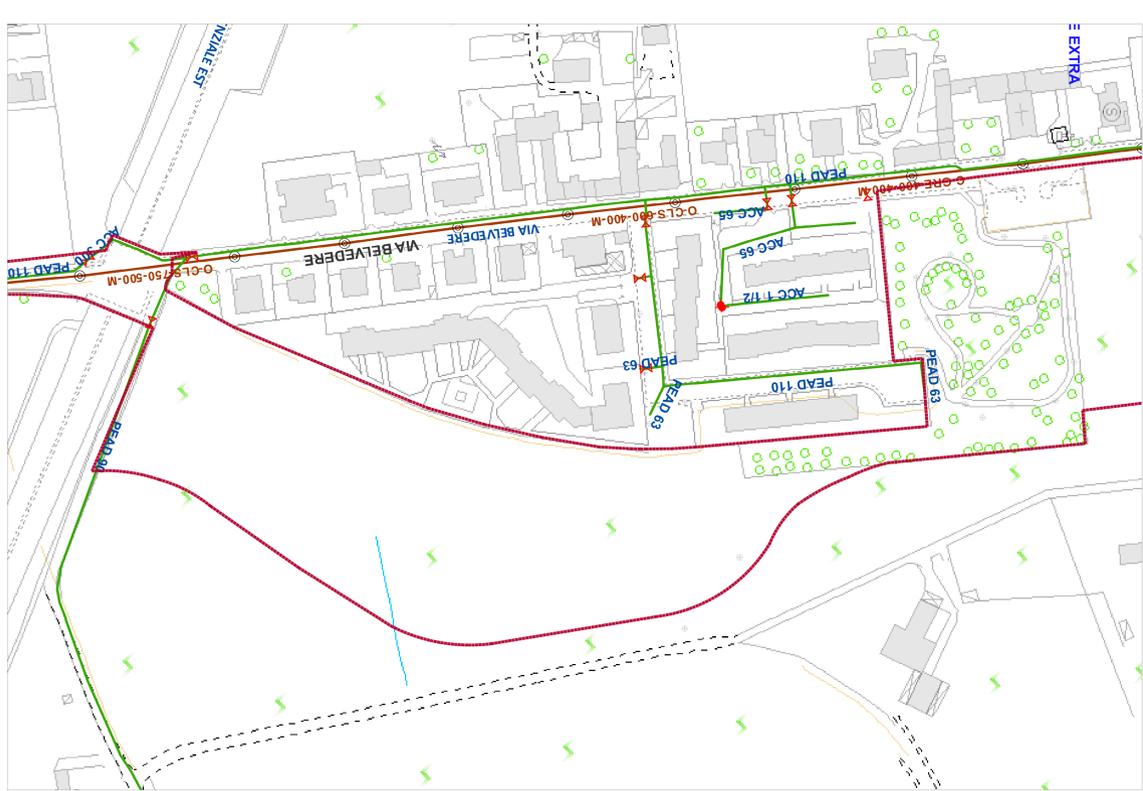

RETE ACQUEDOTTO E FOGNATURA  
 scala 1:1000

AMBITO PUA