

Progettazione e Direzione lavori:		Comune di Verona		Provincia di Verona	
Ing. arch. Marco Giaccolini via Venezia 14/A 37139 Verona tel. 0476/241414 - fax 0476/241415 - email: m.giacconi@provincia.vr.it collaboratori: arch. Barbara Alberti Ing. Ferruccio Mazzocco		COMITENTE: ZAMBELLI COSTRUZIONI s.r.l. via Cella Piccola 13, 37131 - Verona		PROGETTO PUA Scheda Norm. n°575 localizzazione SAN FELICE EXTRA ATO 7	
data: 02/08/2013		oggetto: PROGETTO RETE ACQUE BIANCHE		scale: 1:500 e varie	

LEGENDA



PERIMETRO AMBITO P.U.A. S.N. n. 575

PERIMETRO AMBITO D'INTERVENTO
OPERA PUBBLICA

PERIMETRO UMI

+ 0.00

QUOTA DI RIFERIMENTO
FABBRICATI E STRADE
LIMITE MASSIMO INGOMBRO
FABBRICATI DI PROGETTO
ACCESSO CARRAIO
NUOVI FABBRICATI
SUPERFICIE FONDARIA
STANDARD A PARCHEGGIO
VERDE DI PROGETTO
MARCIAPIEDI E PERCORSI
CICLO-PEDONALI
FABBRICATI ESISTENTI

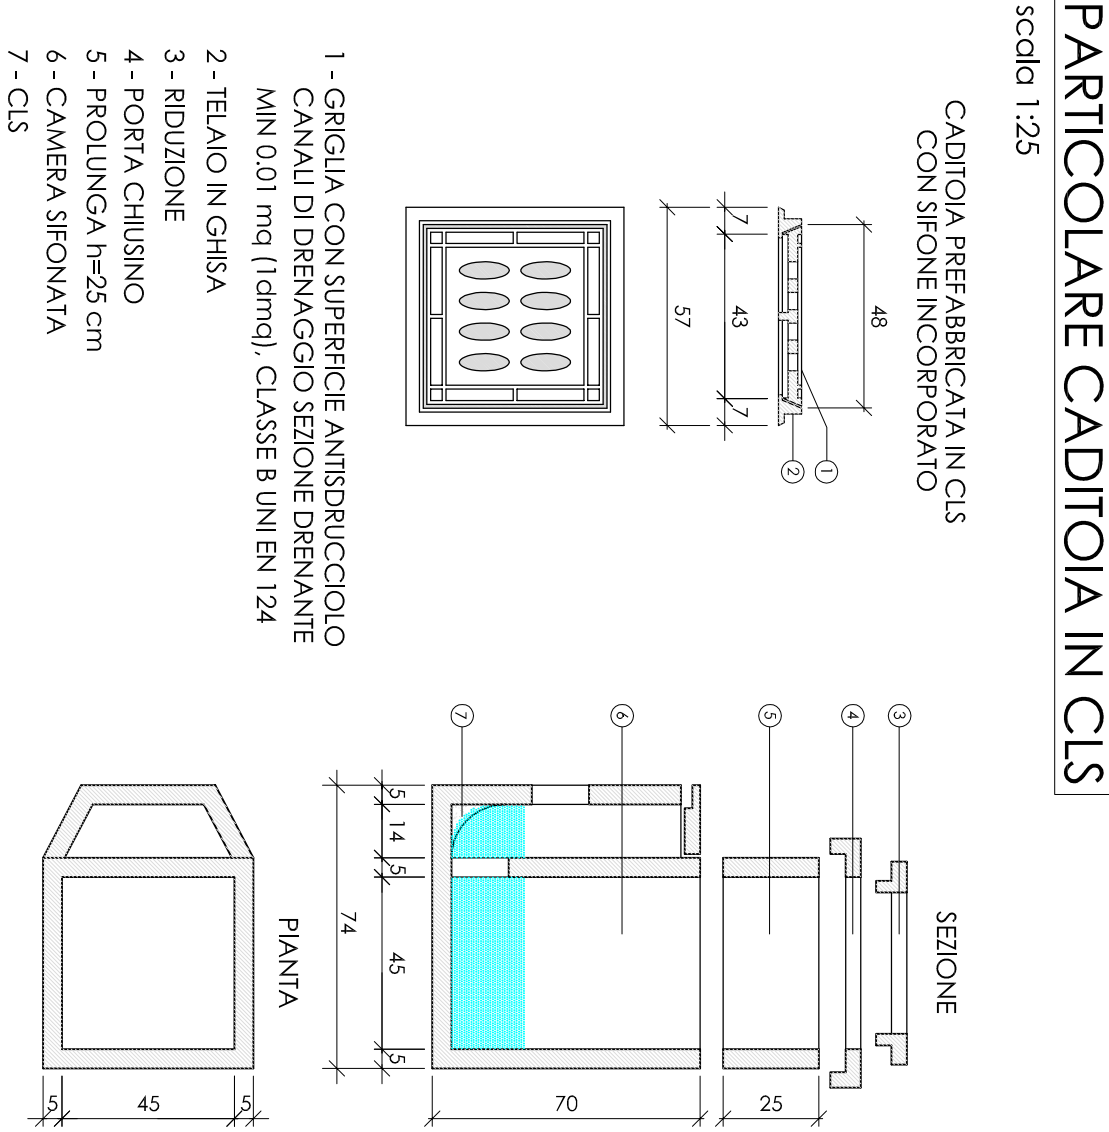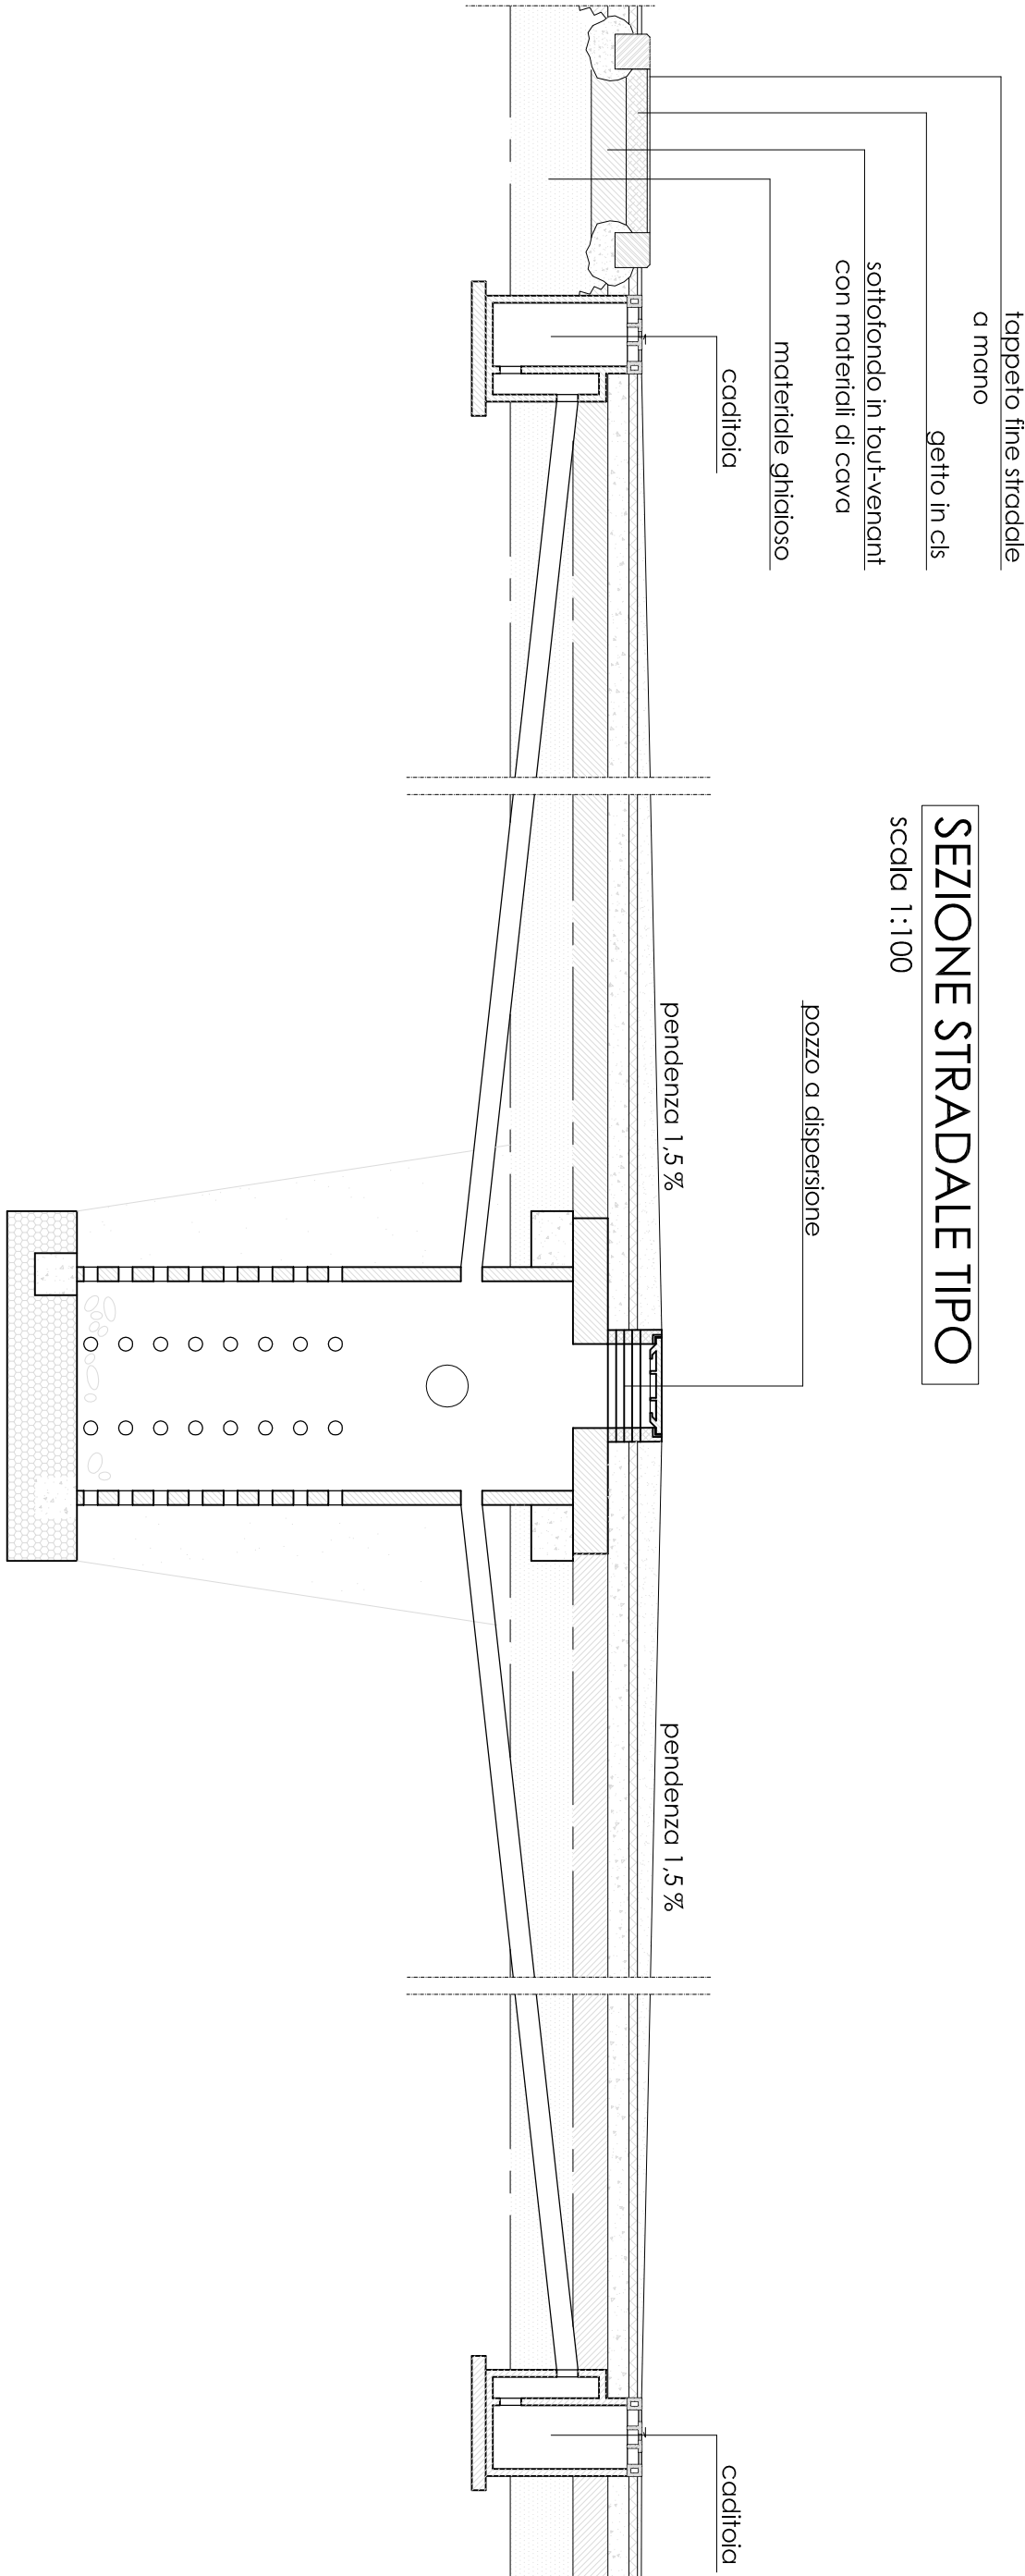

LEGENDA

tubo PVC tipo 303 / DN 160 di progetto

tubo PVC tipo 303 / DN 200 di progetto

sifonetto di troppo pieno DN 300 di progetto

RETE DI LAMINAZIONE COSTITUITA DA
TUBAZIONE IN CLS Ø 1000 mm

caditoia prefabbricata 50x50 di progetto

caditoia prefabbricata 50x50 esistente

pozzo a dispersione circolare prefabbricato Ø150 di progetto

POZZETTO DECAFIATORE

POZZETTO DI RACCORDO ISPEZIONABILE
lato 1,5 metri - profondità 2,50m

POZZETTO DI RACCORDO NON ISPEZIONABILE
lato 1,5 metri - profondità 2,50m

