Progettazione e Direzione Lavori_

Firmato digitalmente da
Marco Giaracuni
O = Ordine degli Architetti
C = IT
Valido fino al 06/05/2022

COMUNE di VERONA **PROVINCIA di VERONA**

Ing. arch. Marco Giaracuni
via Interrato dell'Acqua Morta, 17 - 37129 VERONA
Tel. 045/8004434 - Fax 045/9610923 - Email: architettura@giaracunimarco.191.it

collaboratori: **arch.jr Barbara ALBERTI**
Ing. Pamela MAZZOCCO

COMMITTENTE: **ZAMBELLI COSTRUZIONI s.r.l.**
via Col. Fincato, 13, 37131 - VERONA

PROGETTO **PUA**
Scheda Norma n°575
localizzazione SAN FELICE EXTRA
ATO 7

Committente_

TAVOLA
9.2

data: 02/08/2013	oggetto: PROGETTO RETE ACQUE NERE	scala: 1:500 e varie

ZONIZZAZIONE
scala 1:500

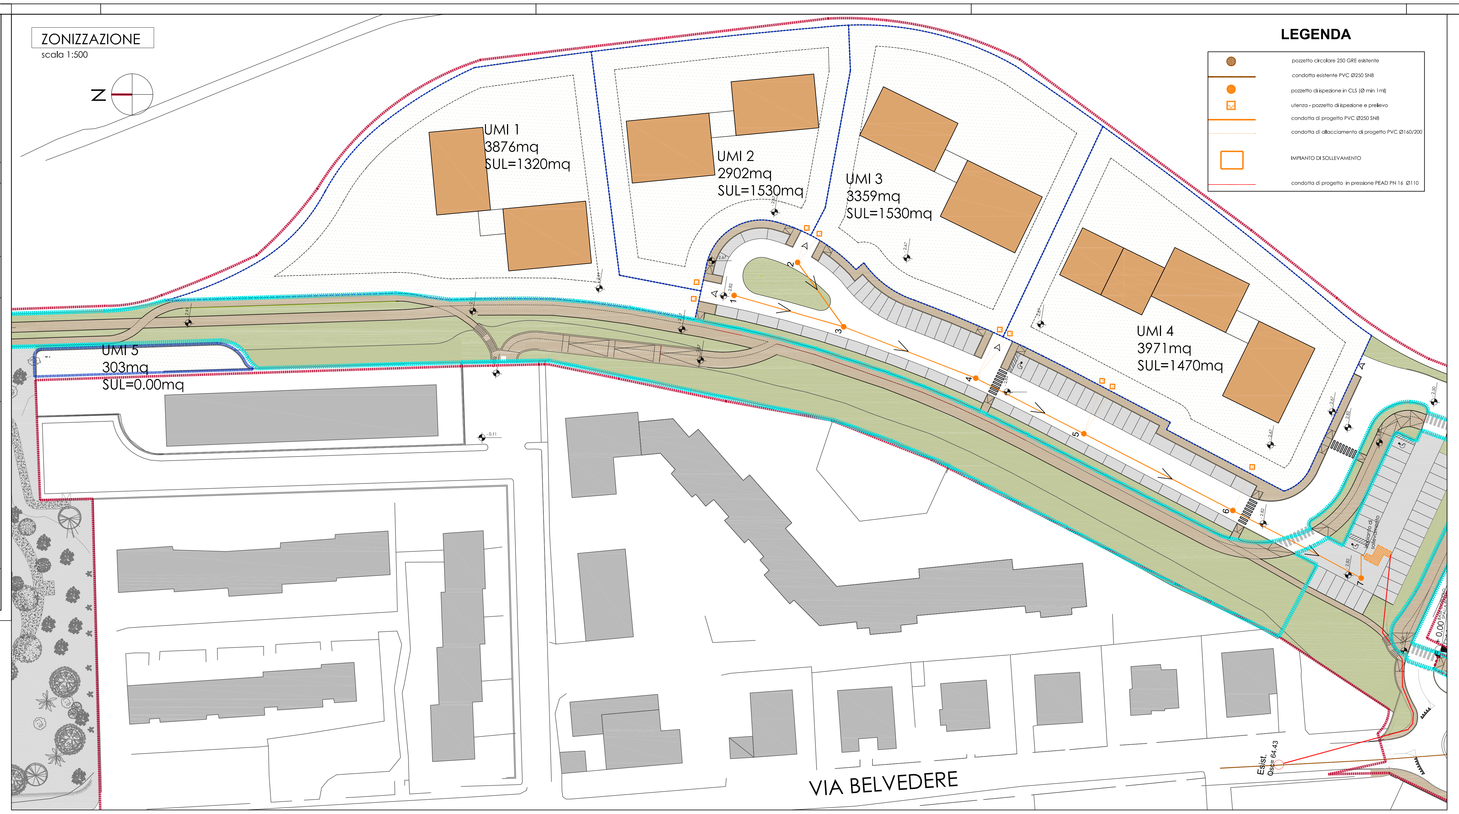

IMPIANTO DI SOLLEVAMENTO
- Scala 1:75

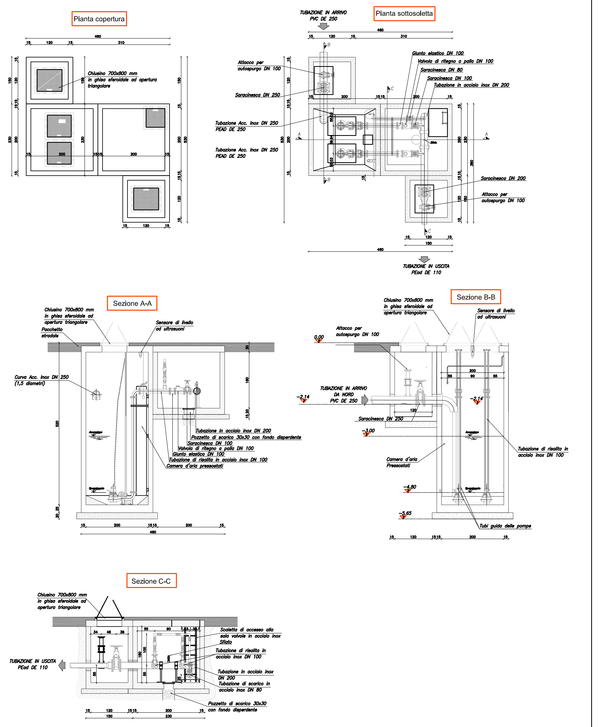
Pianta copertura
Pianta sottoscoletta
Sezione A-A
Sezione B-B
Sezione C-C
TUBAZIONE IN ARRIVO PVC DE 250
TUBAZIONE IN USCITA PEAD DE 110
Chiusino 700x800 mm in ghisa sferoidale ad apertura triangolare
Attacco per autospurgo DN 100
Sarachinesca DN 200
Tubazione Acc. Inox DN 250 PEAD DE 250
Curva Acc. Inox DN 250 (1,5 diametri)
Sensore di livello ad ultrasuoni
Tubazione in acciaio inox DN 200
Pozzetto di scarico 30x30 con fondo disperdente
Sarachinesca DN 100
Valvola di ritegno a palla DN 100
Giunto elastico DN 100
Tubazione di sfiato in acciaio inox DN 100
Camera d'aria pressostati
Camera d'aria Pressostati
Tubazione di sfiato in acciaio inox DN 100
Tubazione in acciaio inox DN 200
Tubazione di scarico in acciaio inox DN 80
Tubazione di sfiato in acciaio inox DN 100
Tubazione in acciaio inox DN 100
Tubazione di scarico in acciaio inox DN 80
Pozzetto di scarico 30x30 con fondo disperdente
Tubazione di sfiato in acciaio inox DN 100
Tubazione di scarico in acciaio inox DN 80