


STUDIO ENERGIA TERRITORIO S.p.A. s.r.l.
 37131 VERONA - VIA C. MONTALE, 10/11E - TEL. +39 045 972300 - FAX +39 045 860020 - info@studio-energia-territorio.it
 INGEGNERIA IMPIANTISTICA SICUREZZA

TAVOLA 9.5
 DATA: 02/05/2013
 OPERAZIONE: 02/05/2013
 APPROVATO: 02/07/13
 AUTORE: D. B. S.
 VERIFICATO: D. B. S.
 COORDINATORE: 02/05/2013
 CLIENTE: 1500

Inedito installatore

Il progettista

Il progettista

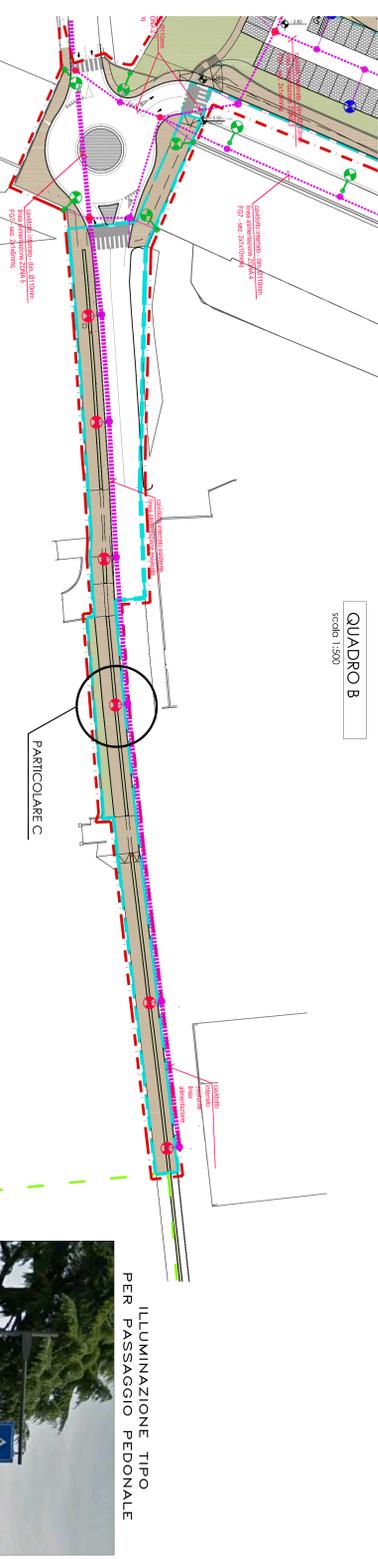

LEGENDA

- PRIMERIO AMBITO P.U.A. S.N. n. 575
- PRIMERIO AMBITO D'INTERVENTO OPERA PUBBLICA
- PERIMETRO UMI
- QUOTA DI RIFERIMENTO + 0,00
- FABBRICATI E STRADE
- LIMITE MASSIMO INGOMBRO FABBRICATI DI PROGETTO
- ACCESO CARRAIO
- NUOVI FABBRICATI
- STANDARD A PARCHEGGIO
- VERDE DI PROGETTO
- MARCIAPEDI E PERCORSI CICLO-PEDONALI
- FABBRICATI ESISTENTI

Simbolo	Descrizione
	Quota altimetrica
	Lampione a led a luce diffusa Street Light UMI (LED) - polo 4m (P.L.O. - vecchia SP/05) rev.0 - cod. Andig
	Lampione standard Fluo Plus 40 LED - nuovo polo 4m (P.L.O. - vecchia SP/05) rev.0 - cod. Andig
	Lampione standard Fluo Plus 40 LED - polo esistente 4m (P.L.O. - vecchia SP/05) rev.0 - cod. Andig
	Lampione standard Fluo Plus 40 LED - polo esistente 4m (P.L.O. - vecchia SP/05) rev.0 - cod. Andig
	Pozzetto di collegamento - dim. 40x40cm
	Pozzetto di collegamento - dim. 60x60cm
	Illuminazione passaggio pedonale
	Illuminazione barriera 80x10cm
	Illuminazione barriera 80x8cm
	Zona rifinitura calcolo illuminotecnico

LEGENDA SIMBOLI

Dimensioni di rispetto dei centri luminosi dalle linee aeree nude a tensione superiore a 1000V NOMINA CEI 64-817

$d > (h \times 0,15) \text{ (m)}$
 $h = 30 \text{ m}$
 $d > 4,5 \text{ m}$

