


ZONIZZAZIONE
scala: 1:500

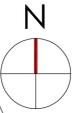

Progettazione
e Direzione Lavori

COMUNE DI VERONA

PROVINCIA DI VERONA

Ing. arch. Marco Giaccari
via Brennero s/nell'Acquedotto, 17 - 37129 VERONA
Tel. 045/800434 - Fax 045/910923 - Email: arch@marco.giaccari.it
collaboratori: arch. Barbara Alberti
Ing. Famedu MALLOCCO

COMITENTE: **ZAMBELLI COSTRUZIONI S.R.L.**
via Col Friccio, 13, 37131 - VERONA

PROGETTO PUA
Scheda Norma n°575
localizzazione SAN FELICE EXTRA
ATO 7

Committente

TAVOLA
9.7


data: 02/08/2013

oggetto: PROGETTO
RETE TELECOM

scala: 1:500

LEGENDA

- - - - - PERIMETRO AMBITO P.U.A. S.N. n. 575
- - - - - PERIMETRO AMBITO D'INTERVENTO
- - - - - OPERA PUBBLICA
- - - - - PERIMETRO UMI
-
- QUOTA DI RIFERIMENTO
FABBRICATI E STRADE
- LIMITE MASSIMO INGOMBRO
FABBRICATI DI PROGETTO
- ACCESSO CARRAIO
- NUOVI FABBRICATI
- SUPERFICIE FONDARIA
- STANDARD A PARCHEGGIO
- VERDE DI PROGETTO
- MARCIAPIEDI E PERCORSI
CICLO-PEDONALI
- FABBRICATI ESISTENTI

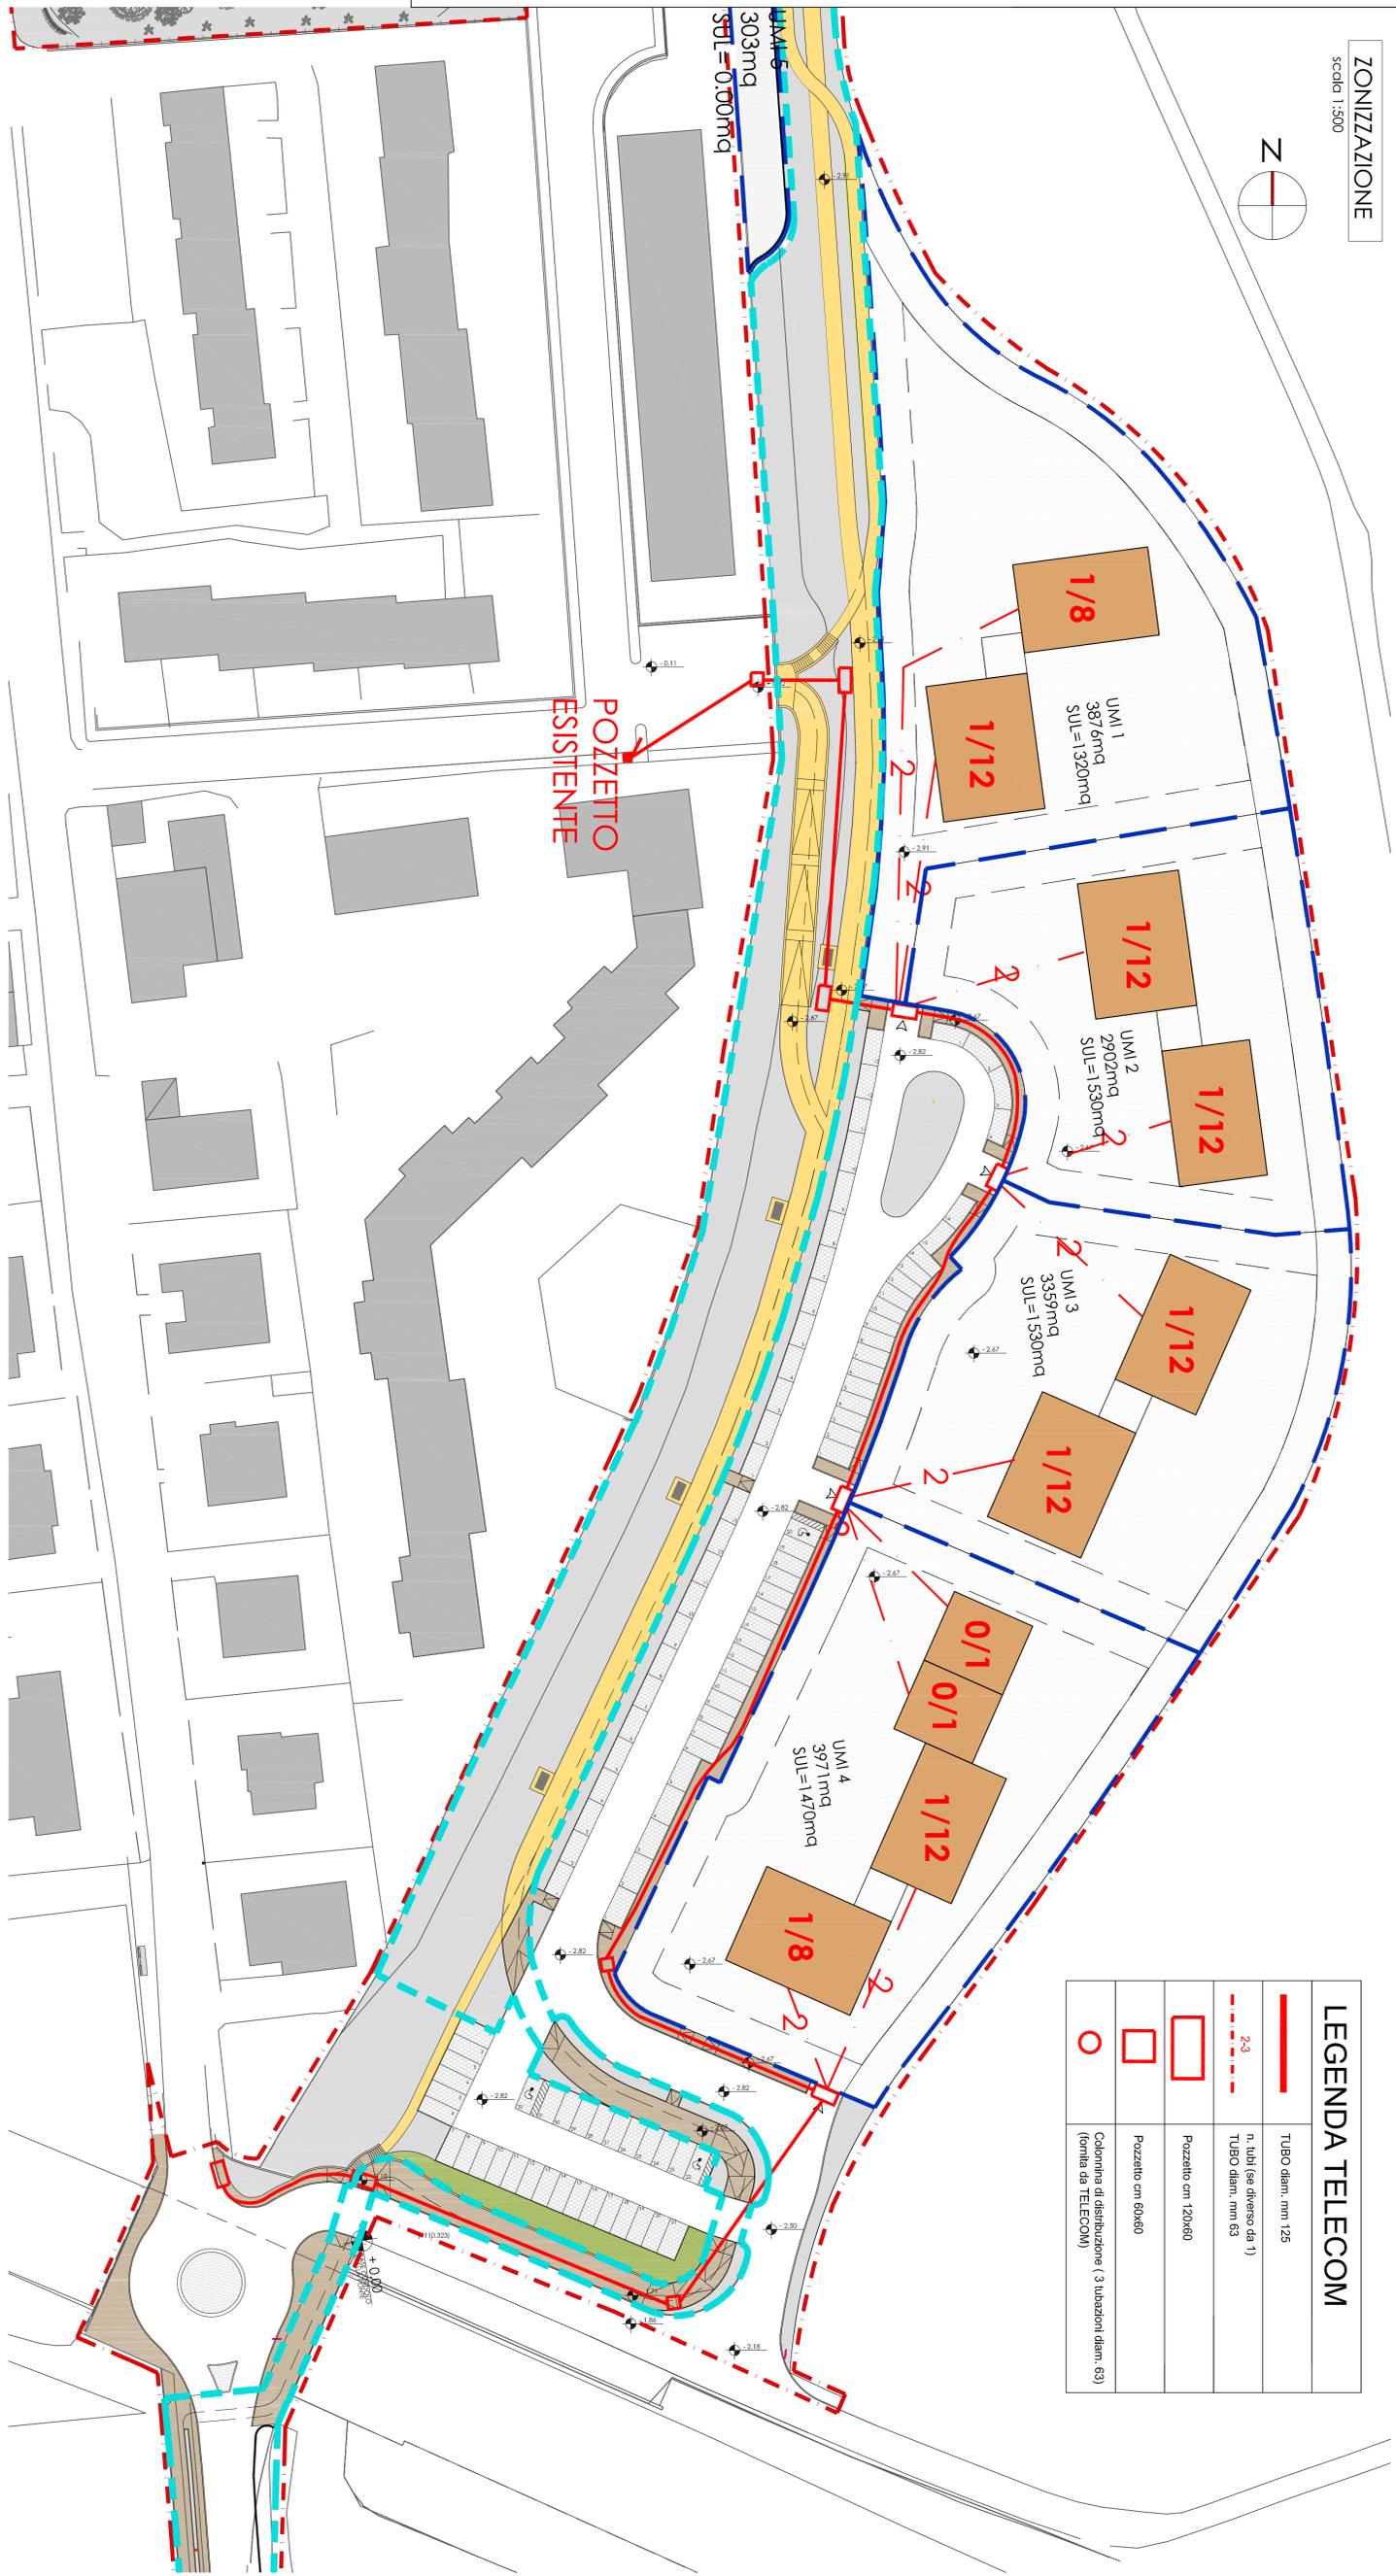

LEGENDA TELECOM

- TUBO diam. mm 125
- - - - - n. tubi (se diverso da 1)
- - - - - TUBO diam. mm 63
- Pozzetto cm 120x60
- Pozzetto cm 60x60
- Colonna di distribuzione (3 tubazioni diam. 63) (forma da TELECOM)