Progettazione e Direzione Lavori:

Firmato digitalmente da
Marco Giaracuni
O = Ordine degli Architetti
C = IT

COMUNE di VERONA **PROVINCIA di VERONA**

Ing. arch. Marco Giaracuni
Via Cappuccini n.1 - 37122 VERONA
Tel. 045.8004224 - Fax 045.8010255 - email: ad@studiogiaracuni.it - P.I. 01 2 ...

collaboratori: arch.jr Barbara ALBERTI
Ing. Pamela MAZZOCCO

COMMITTENTE: **ZAMBELLI COSTRUZIONI s.r.l.**
via Da Rovida, 26 - 37137 - VERONA

PROGETTO **PUA**
Scheda Norma n°575
localizzazione SAN FELICE EXTRA
ATO 7

Commitente_

TAVOLA
9.9

data: 02/08/2013 oggetto: PROGETTO IRRIGAZIONE scala: 1:500 in varie

LEGENDA

- PERIMETRO AMBITO P.U.A. S.N. n. 575
- PERIMETRO AMBITO D'INTERVENTO OPERA PUBBLICA
- PERIMETRO UMI
- + 0,00 QUOTA DI RIFERIMENTO FABBRICATI E STRADE
- ACCESSO CARRAIO
- NUOVI FABBRICATI
- SUPERFICIE FONDIARIA
- STANDARD A PARCHEGGIO
- VERDE DI PROGETTO
- MARCIAPIEDI E PERCORSI CICLO-PEDONALI
- FABBRICATI ESISTENTI
- PANCHINA

ZONIZZAZIONE

QUADRO "A"
SCALA 1:200

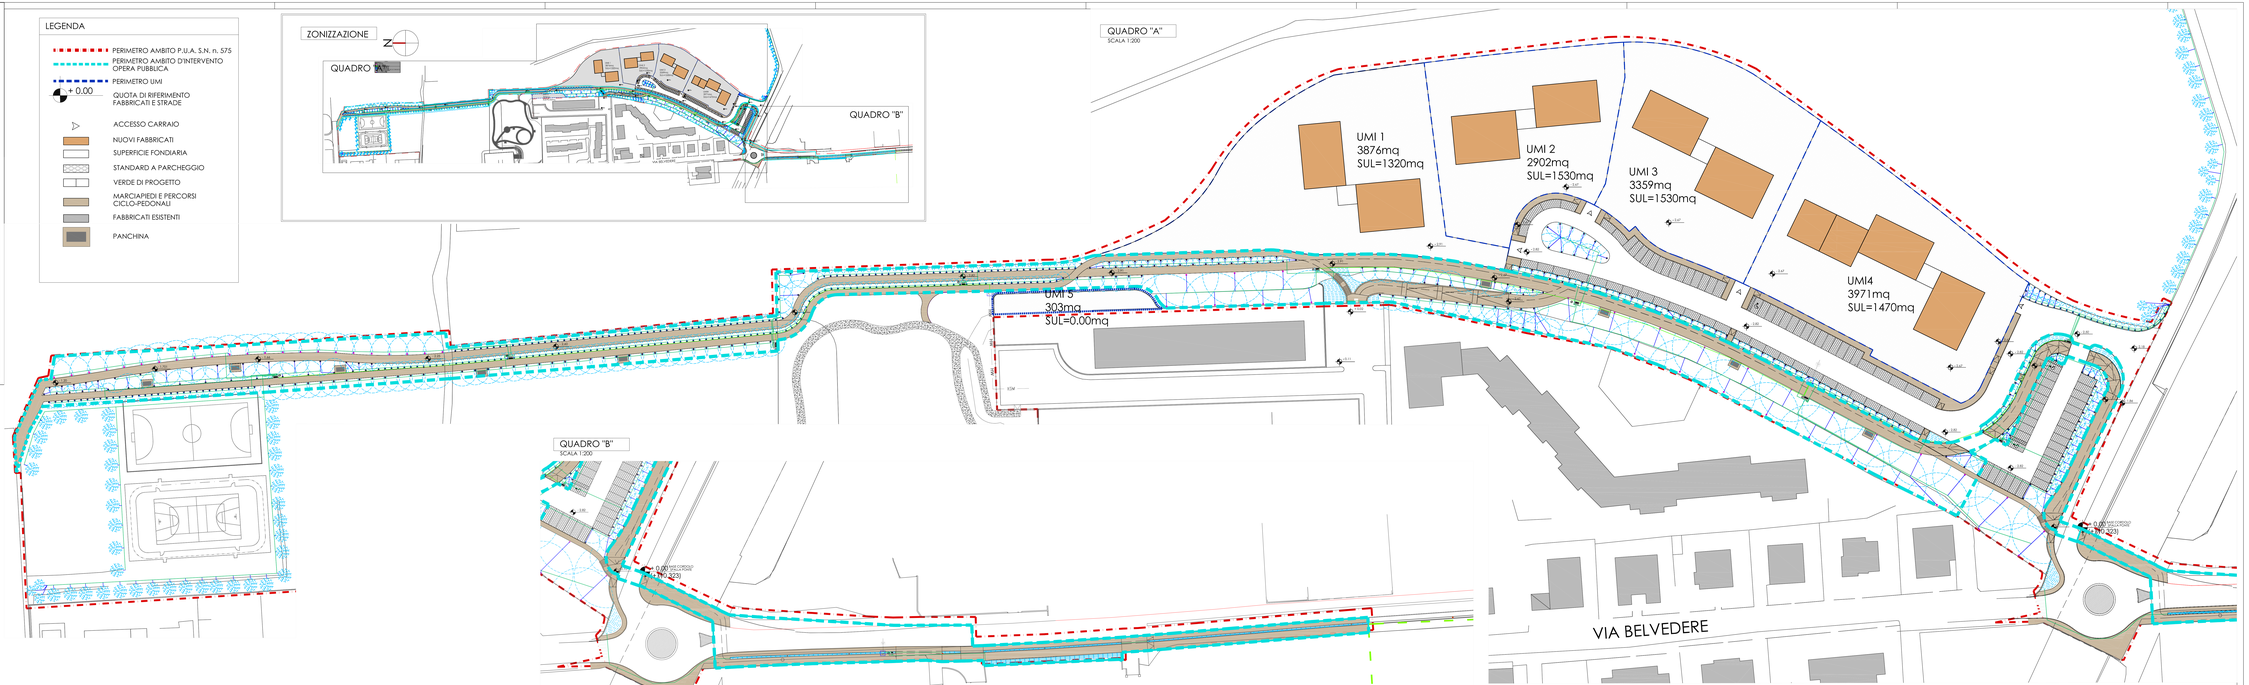

QUADRO "B"
SCALA 1:200

LEGENDA

SIMBOLO	DESCRIZIONE
	IRRIGATORE STATICO
	IRRIGATORE DINAMICO
	ELETTROVALVOLA DI ZONA
	RETE IDRICA PRINCIPALE PEad 80 PN 12,5 (SDR11) Ø 40
	RETE IDRICA DI ZONA PEad 80 PN 12,5 (SDR11) Ø 40
	RETE IDRICA DI ZONA PEad 80 PN 12,5 (SDR11) Ø 32
	RETE IDRICA DI ZONA TORO FANNY PIPE
	ALA GOCCIOLANTE AUTOCOMPENSATA Ø 16 mm
	GRUPPO COMPOSTO DA DISCONNETTORE+CONTATORE+VALVOLA DI INTERCETTAZIONE A SFERA Ø1"1/4
	PROGRAMMATORE ELETTRONICO + SENSORE PIOGGIA
	ALIMENTAZIONE IDRICA DA ACQUEDOTTO