


ESTRATTO MAPPE CATASTALI
FG 132 -210-218

SCHEDA NORMA 575
SCHEDA NORMA 432

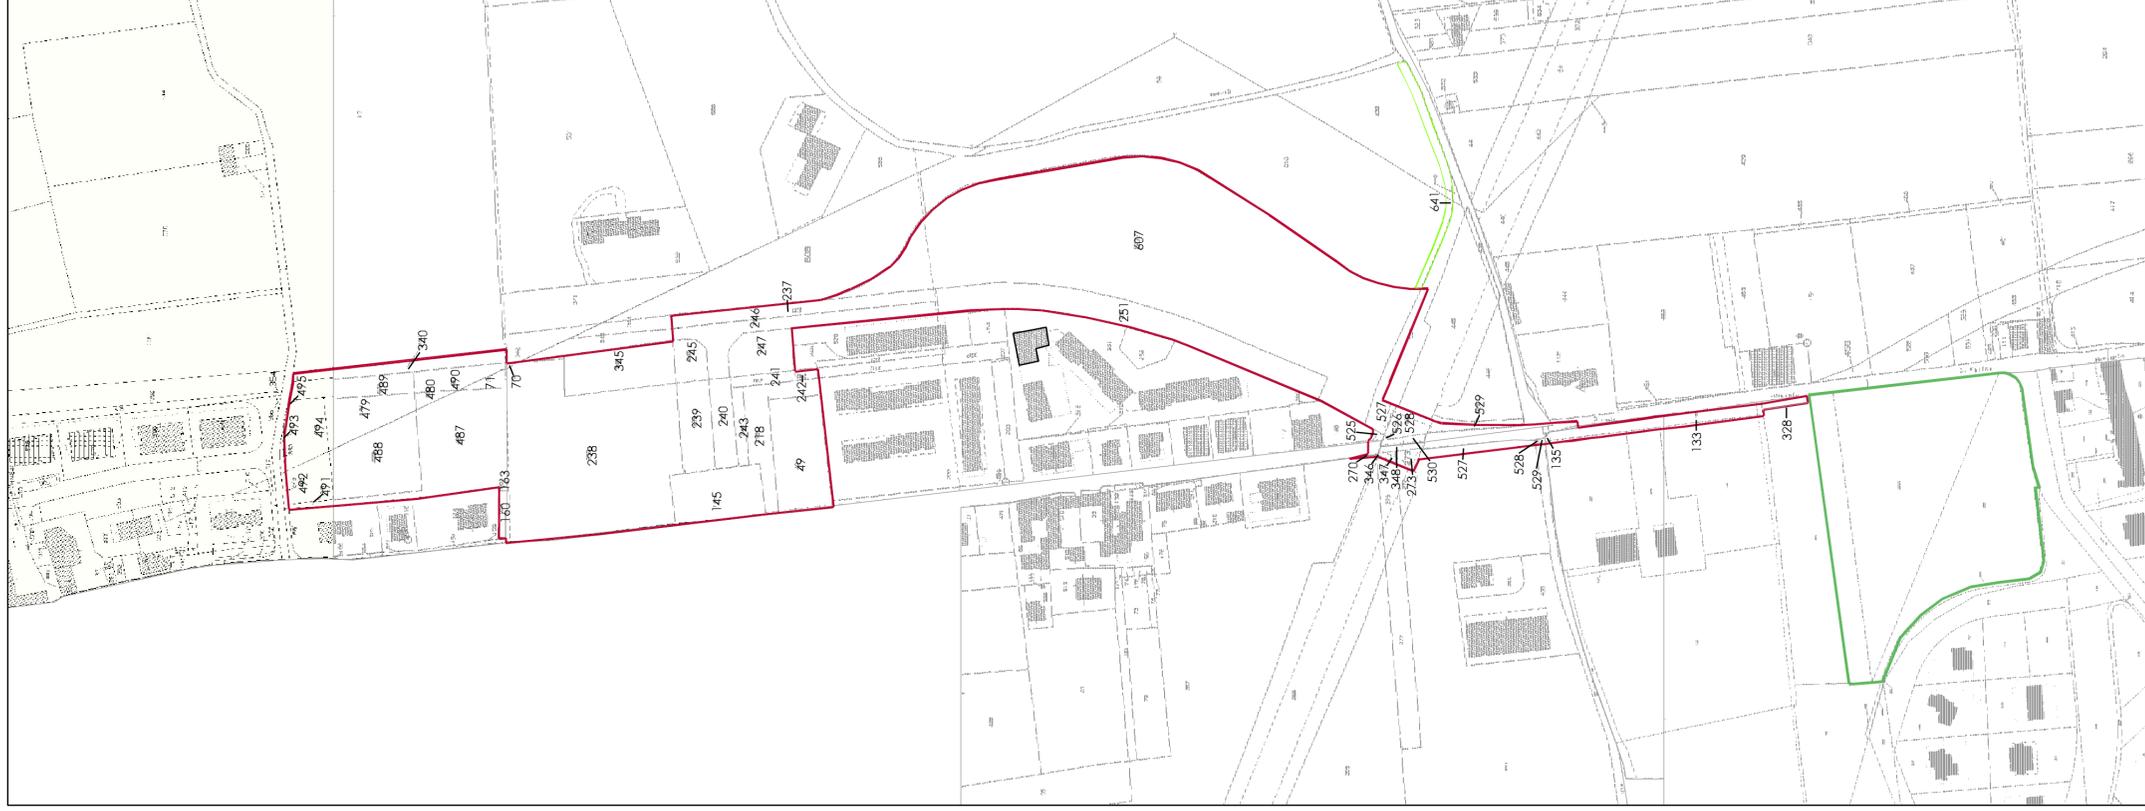

INDIVIDUAZIONE
CATASTALE

Proprietà	Foglio	n° mapp	superficie	
			ha	are ca
Comune di Verona	132	493	00	14
		492	05	91
		494	08	52
		495	00	07
		488	22	46
		479	11	12
		489	06	87
		145	14	50
		239	09	72
		245	04	56
		240	06	48
		243	02	98
		218	10	56
		49	17	90
		241	02	80
242	00	80		
247	08	21		
246	15	60		
237	10	50		
251	34	95		
529	03	01		
527 parte	09	04		
525	00	34		
270	00	08		
346	00	01		
527	01	71		
528	00	07		
529	00	09		
135 parte	00	12		
133 parte	07	18		
328	00	57		
491	00	71		
340	08	20		
487	30	70		
480	01	23		
490	05	91		
71	01	40		
160	00	75		
163	00	13		
70	00	13		
238	65	11		
345	13	17		
607	02	00		
528	03	97		
530	01	10		
526	00	08		
347	00	48		
348	01	15		
273	01	83		
ZAMBELLI COSTRUZIONI s.r.l.	132			
Autostrada BS-VR-VI-PD s.p.a.	210			

EXTRA AMBITO P.U.A.

Proprietà	Foglio	n° mapp	superficie	
			ha	are ca
ZAMBELLI COSTRUZIONI s.r.l.	132	641	09	27

Progettazione
e Direzione Lavori

COMUNE DI VERONA PROVINCIA DI VERONA

ing. arch. Marco Giaracuni
Via Inferiole, ca/Paccoc Macic, 17 - 37129 VERONA
Tel. 045/8024634 - Fax 045/9610923 - Email: crchelliv@giaracuni.marco.it
collaboratori: arch. jr. Barbara ALBERTI
ing. Pamela MAZZOCCO

COMMITTENTE: ZAMBELLI COSTRUZIONI s.r.l.
Via Col. Fucato, 13
37131 - VERONA

PROGETTO PUA
Scheda Norma n°575
localizzazione SAN FELICE EXTRA
ATO 7

Committente

TAVOLA
3

data: 02/01/2017

oggetto: PLANIMETRIA CATASTALE

scala: varie