Progettazione e Direzione Lavori

COMUNE di VERONA — PROVINCIA di VERONA

Ing. arch. Marco Giarracuni
via Antonio Cattaneo, snc, n. 37 37138 Verona
tel. 045/8344444 - fax 045/8351344 - email: comm.marcogiarracuni@virgilio.it

collaboratori: arch.jr Barbara ALBERI
Ing. Pamela MAZZOCCO

COMMITTENTE: **ZAMBELLI COSTRUZIONI s.r.l.**
VIA DEI BRUNELLI, 12 37135 VERONA

PROGETTO **PUA**
Scheda Norma n°575
localizzazione SAN FELICE EXTRA
ATO 7

Commi/Fonte:

TAVOLA
9.8

data: 02/01/2017 — oggetto: PROGETTO SCHEMA VERDE — scala: 1:500 ed varie

LEGENDA

- PERIMETRO AMBITO P.U.A. S.N. n. 575
- PERIMETRO AMBITO D'INTERVENTO OPERA PUBBLICA
- PERIMETRO UMI
- PERIMETRO EXTRA AMBITO
- + 0.00 — QUOTA DI RIFERIMENTO FABBRICATI E STRADE
- ACCESSO CARRAIO
- NUOVI FABBRICATI
- SUPERFICIE FONDIARIA
- STANDARD A PARCHEGGIO
- VERDE DI PROGETTO
- MARCIAPIEDI E PERCORSI CICLO-PEDONALI
- FABBRICATI ESISTENTI
- PANCHINA
- CESTONI PORTARIFIUTI

ZONIZZAZIONE

DA DENSITA' ARBOREA 3albero/100 mq
DAr DENSITA' ARBUSTIVA 3arbusti/100 mq

STf= 35.052 mq

DA min = 35.058 :100 *3=**1052 alberi**
DAr min = 35.058 :100 *3=**1052 arbusti**

LEGENDA SPECIE ARBOREE

ARBUSTI		%	CARIB.	CUBI.	TOT.
BUXUS sempervirens		21			21
BERBERIS thunbergii		24			24
BERBERIS julianae		124			124
JUNIPERUS chinensis		35	5	35	75
ROSAI floribunda			74	74	74
LAVANDULA angustifolia		30		30	30
HEDERA helix "Arborescens"		24	10	16	50
ROSMARINUS officinalis		12		12	12
SPIREA x cinerea grefsh		30		30	30
TOTALE		301	49	348	

ALBERI		CARIB.	CUBI.	ARBU.	TOTALE
QUERCUS robur		29			29
TILIA cordata		14	11	6	46
PRUNUS cerasifera		34	10	2	46
PRUNUS laurocerasus		17	9		26
ACER campestre		23	2		25
OSTRYA carpinifolia		2	1		3
CUPRESSUS sempervirens		34	4	4	42
FRAXINUS ornus		12	9	7	28
OLIVO		28	3		31
GINGKO biloba		4	1		4
CERCIS siliquastrum		17			17
TOTALE		255	70	19	351
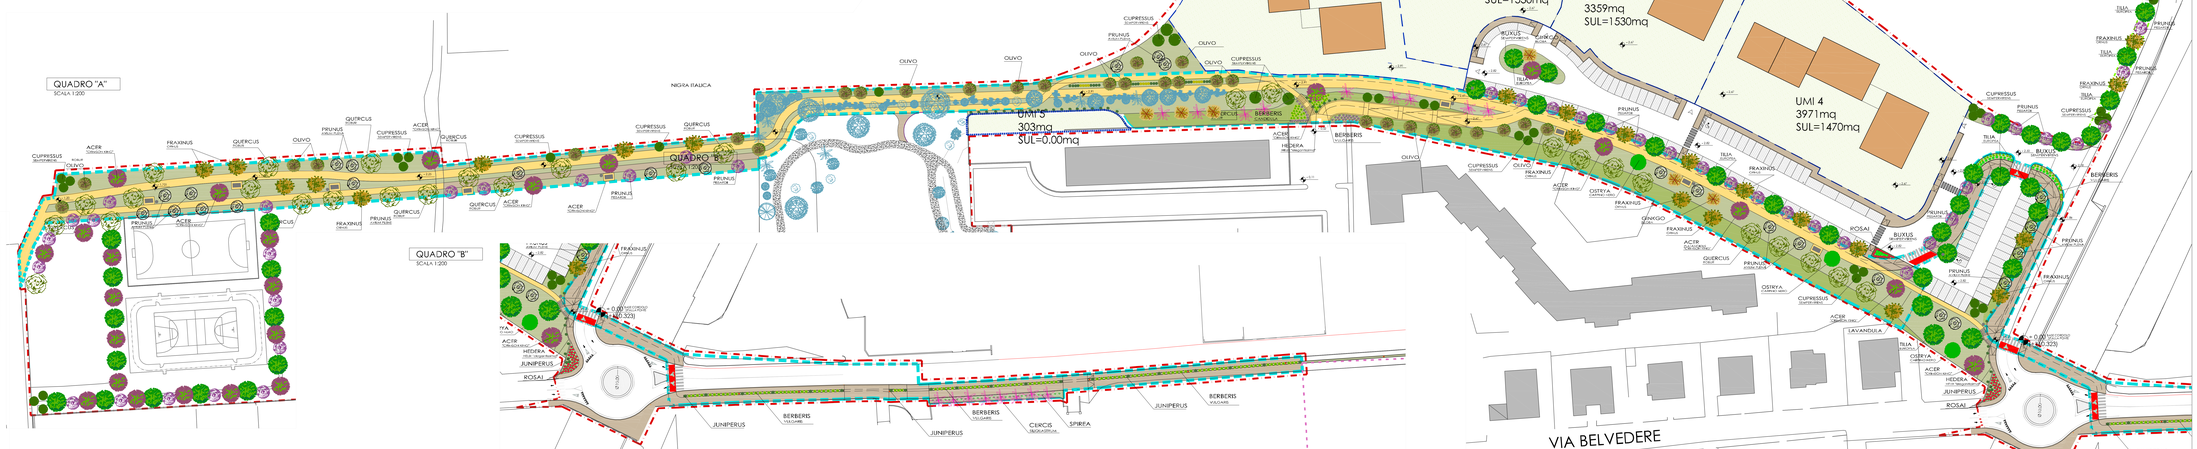
ARBUSTI ESISTENTI		ALBERI ESISTENTI	
NATRIX NATRIX		QUERCUS	
CRATAEGUS monogyna		ALNUS	
COTINUS		CERCIS	
AMELANCHIER		CUPRESSUS sempervirens	
PRUNUS