

Progettazione
e Direzione Lavori

COMUNE DI VERONA PROVINCIA DI VERONA

Ing. arch. Marco Giacometti
Via Salaria, 400 - 37139 VERONA
Tel. 0462/441111 - Fax 0462/441112
CORISERVIZIO ARCH. B. BARBERA ALBERTI
Ing. Gianni PAVANETTO

COMITENTE **ZAMBELLI COSTRUZIONI S.r.l.**
Via Cal. Riccio, 13 - 37131 VERONA

PROGETTO PUA
Scheda Norma n°575
localizzazione SAN FELICE EXTRA
ATO 7

Contributore:

TAVOLA
9.9

data: 02/01/2017

oggetto: PROGETTO IRRIGAZIONE


scala: 1:500
e varie



LEGENDA

- PERIMETRO AMBITO P.U.A. S.N. n. 575
- PERIMETRO AMBITO D'INTERVENTO
- OPERA PUBBLICA
- PERIMETRO UMI
- PERIMETRO EXTRA AMBITO
- QUOTA DI RIFERIMENTO
- FABBRICATI E STRADE
- ACCESSO CARRAIO
- NUOVI FABBRICATI
- SUPERFICIE FONDARIA
- STANDARD A PARCHEGGIO
- VERDE DI PROGETTO
- MARCAPIEDI E PERCORSI
- CICLO-PEDONALI
- FABBRICATI ESISTENTI
- PANCHINA

+ 0,00

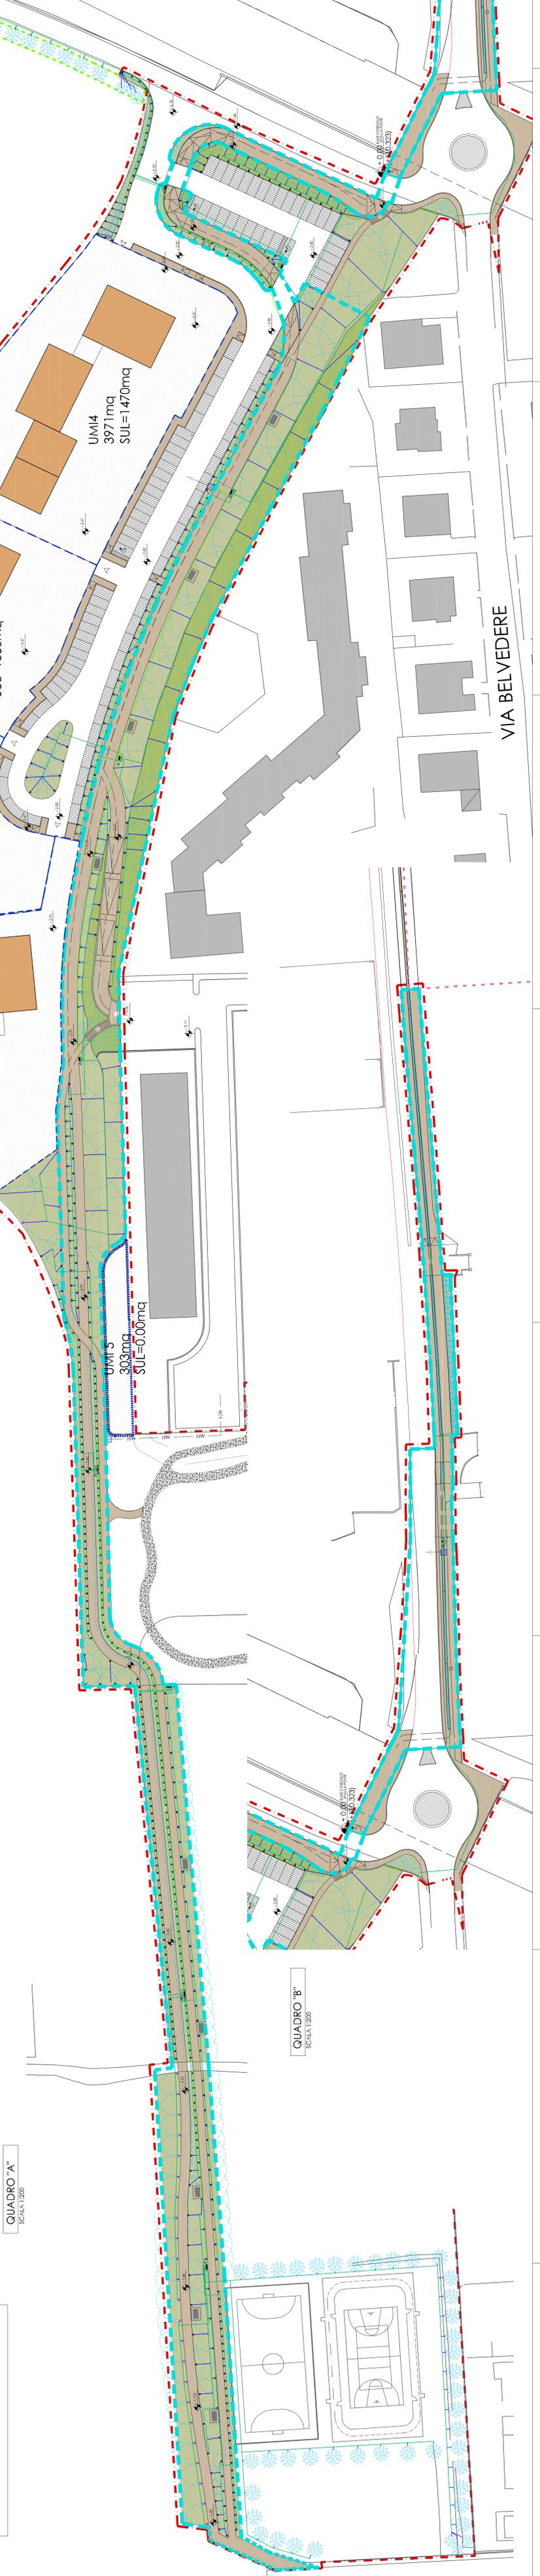

LEGENDA

SIMBOLO	DESCRIZIONE
○	IRRIGAZIONE STATICO
○	IRRIGAZIONE DINAMICO
○	ELETTROVALVOLA 3/2" DN
○	RETE IDRICA PRINCIPALE PIPAD 80 PN 12,5 (SDR11) Ø 40
○	RETE IDRICA DI ZONA PIPAD 80 PN 12,5 (SDR11) Ø 40
○	RETE IDRICA DI ZONA TONO 125/110 PN 10
○	RETE IDRICA DI ZONA TONO 125/110 PN 10
○	ALTA CACCIA ANTE AUTOCORRISMA Ø 14 mm
○	GRUPPO COPERTO DA SCONNETTIBILE CON VALVOLA DI INTERFERENZA PER Ø 14 mm
○	PROTEZIONE ALTORE ELETTRICO 1.5 SCHEMI 1000
○	ALIMENTAZIONE IDRICA DI ACCESSO