Progettazione e Direzione Lavori

Dott. Arch. Marco Giaracuni
Ordine degli Architetti P.P.C. della Provincia di Verona n. 1234
Via Scuderlando, 1 - 37135 VERONA - Email: marco@giaracuni.it - PEC: marco.giaracuni@archiworldpec.it
collaboratore: arch.ti Barbara ALBERI
ing. Pamela MAZZOCCO

COMMITTENTE: **ZAMBELLI COSTRUZIONI s.r.l.**
via Col. Fincato, 13 - 37135 - VERONA

COMUNE di VERONA **PROVINCIA di VERONA**

PROGETTO **PUA**
Scheda Norma n°575
localizzazione SAN FELICE EXTRA
ATO 7

Committente:


TAVOLA
9.9

data: 02/01/2017 oggetto: PROGETTO IRRIGAZIONE scala: 1:500 e varie

LEGENDA

- PERIMETRO AMBITO P.U.A. S.N. n. 575
- PERIMETRO AMBITO D'INTERVENTO OPERA PUBBLICA
- PERIMETRO UMI
- PERIMETRO EXTRA AMBITO
- + 0.00 QUOTA DI RIFERIMENTO FABBRICATI E STRADE
- ACCESSO CARRAIO
- NUOVI FABBRICATI
- SUPERFICIE FONDIARIA
- STANDARD A PARCHEGGIO
- VERDE DI PROGETTO
- MARCIAPIEDI E PERCORSI CICLO-PEDONALI
- FABBRICATI ESISTENTI
- PANCHINA


ZONIZZAZIONE

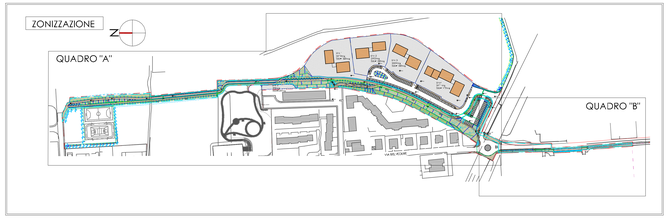

LEGENDA

SIMBOLO	DESCRIZIONE
	IRRIGATORE STATICO
	IRRIGATORE DINAMICO
	ELETTROVALVOLA DI ZONA
	RETE IDRICA PRINCIPALE Pfood 80 Pn 12,5 (SDR11) Ø 40
	RETE IDRICA DI ZONA Pfood 80 Pn 12,5 (SDR11) Ø 40
	RETE IDRICA DI ZONA Pfood 80 Pn 12,5 (SDR11) Ø 32
	RETE IDRICA DI ZONA TONDO GIANA PPR
	ALA GOCCIOLANTE AUTOCOMPENSATA Ø 16 mm
	GRUPPO COMPOSTO DA DISCONNETTORE+CONTATORE+VALVOLA DI INTERCETTAZIONE A SFERA Ø1"1/4
	PROGRAMMATORE ELETTRONICO + SENSORE PIOGGIA
	ALIMENTAZIONE IDRICA DA ACQUEDOTTO

QUADRO "A"
SCALA 1:200

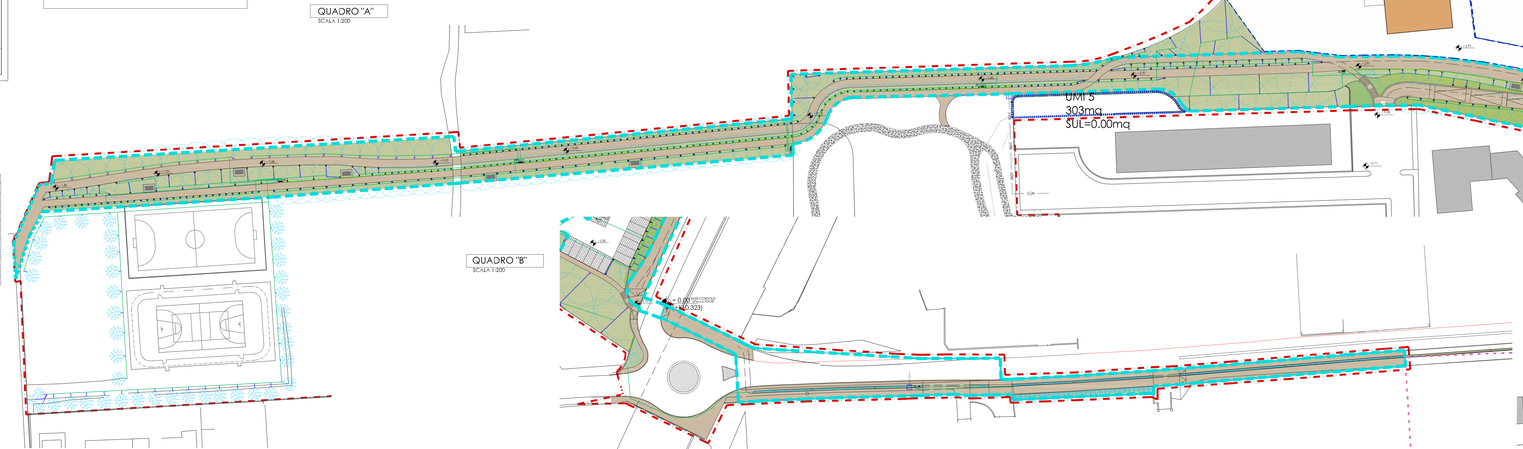

QUADRO "B"
SCALA 1:200

