Progettazione
e Direzione Lavori_

Firmato digitalmente da
Marco Giaracuni
O = Ordine degli Architetti
C = IT
Serial:8001454f223

COMUNE di VERONA **PROVINCIA di VERONA**

Ing. arch. Marco Giaracuni
via Interrato dell'Acqua Morta, 17 – 37129 VERONA
Tel. 045/8004634 - Fax 045/9610923 - Email: architettura@giaracunimarco.191.it

collaboratori: **arch.jr Barbara ALBERTI**
ing. Pamela MAZZOCCO

COMMITTENTE: **ZAMBELLI COSTRUZIONI s.r.l.**
via Col. Fincato, 13. 37131 - VERONA

PROGETTO DEFINITIVO OPERA PUBBLICA
RIGUARDANTE LA REALIZZAZIONE DI UNA PISTA CICLOPEDONALE

Scheda Norma n°575
localizzazione SAN FELICE EXTRA
ATO 7

CUP ASSEGNATO AL PROGETTO: F32F12000190007

Committente_

TAVOLA
7

data: 02/04/2014 | oggetto: PROGETTO RETE ACQUE BIANCHE | scala: 1:500 e varie

ZONIZZAZIONE
scala 1:1000

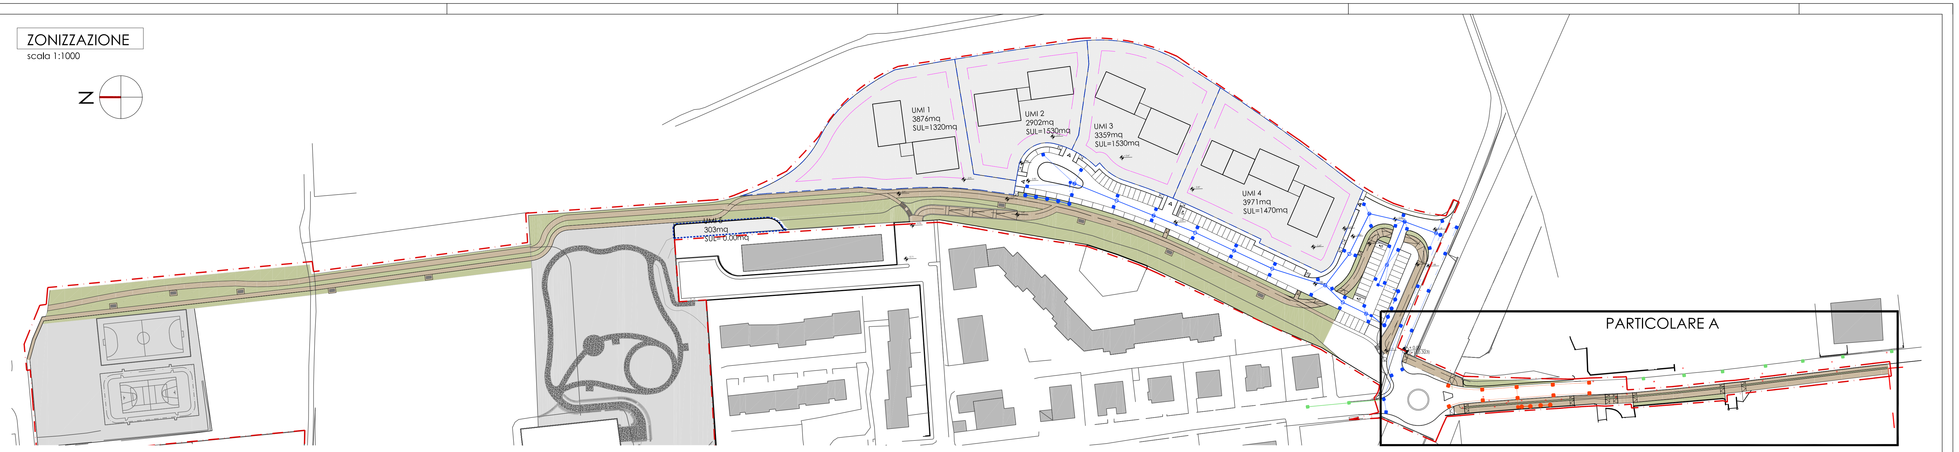

PARTICOLARE A
scala 1:500

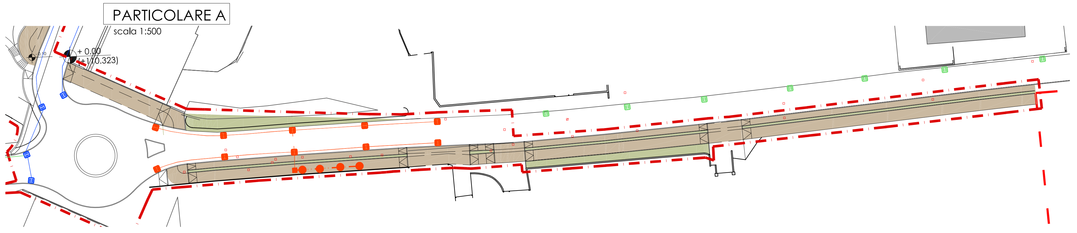

LEGENDA
* in arancione elementi riferiti all'Opera Pubblica

	tubo PVC tipo 303/ 1 DN 160 di progetto		caditoia prefabbricata 50x50 di progetto
	tubo PVC tipo 303/ 1 DN 200 di progetto		pozzo a dispersione circolare prefabbricato Ø150 di progetto
	sfioratoio di troppopieno DN 300 di progetto		POZZETTO DECANTATORE
	RETE DI LAMINAZIONE COSTITUITA DA TUBAZIONE IN CLS Ø 1000 mm		POZZETTO DI RACCORDO ISPEZIONABILE lato1,5 metri- profondità 2,50m
	caditoia prefabbricata 50x50 esistente		POZZETTO DI RACCORDO NON ISPEZIONABILE lato1,5 metri- profondità 2,50m

LEGENDA

- PERIMETRO AMBITO P.U.A. S.N. n. 575
- PERIMETRO AMBITO D'INTERVENTO OPERA PUBBLICA
- PERIMETRO UMI
- + 0.00 — QUOTA DI RIFERIMENTO FABBRICATI E STRADE
- LIMITE MASSIMO INGOMBRO FABBRICATI DI PROGETTO
- ACCESSO CARRAIO
- NUOVI FABBRICATI
- SUPERFICIE FONDIARIA
- STANDARD A PARCHEGGIO
- VERDE DI PROGETTO
- MARCIAPIEDI E PERCORSI CICLO-PEDONALI
- FABBRICATI ESISTENTI

SEZIONE STRADALE TIPO
scala 1:100

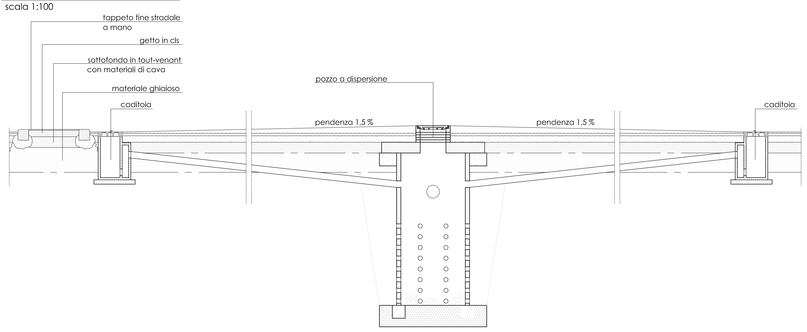

PARTICOLARE CADITOIA IN CLS
scala 1:25

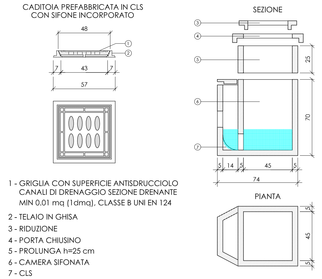

1 - GRIGLIA CON SUPERFICIE ANTISDRUCCIOLO CANALI DI DRENAGGIO SEZIONE DRENANTE MIN 0.01 mq (1dmq), CLASSE B UNI EN 124
2 - TELAIO IN GHISA
3 - RIDUZIONE
4 - PORTA CHIUSINO
5 - PROLUNGA h=25 cm
6 - CAMERA SIFONATA
7 - CLS
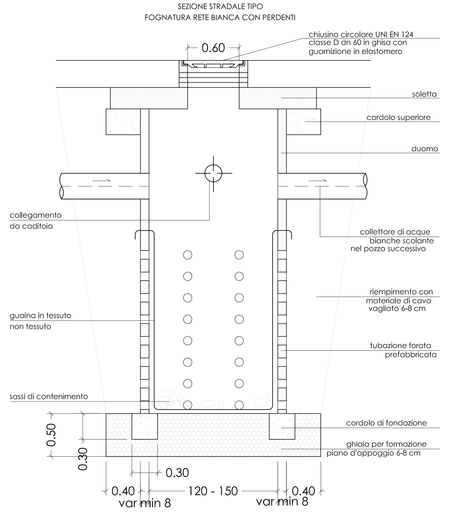
PARTICOLARE POZZO A DISPERSIONE
scala 1:25