




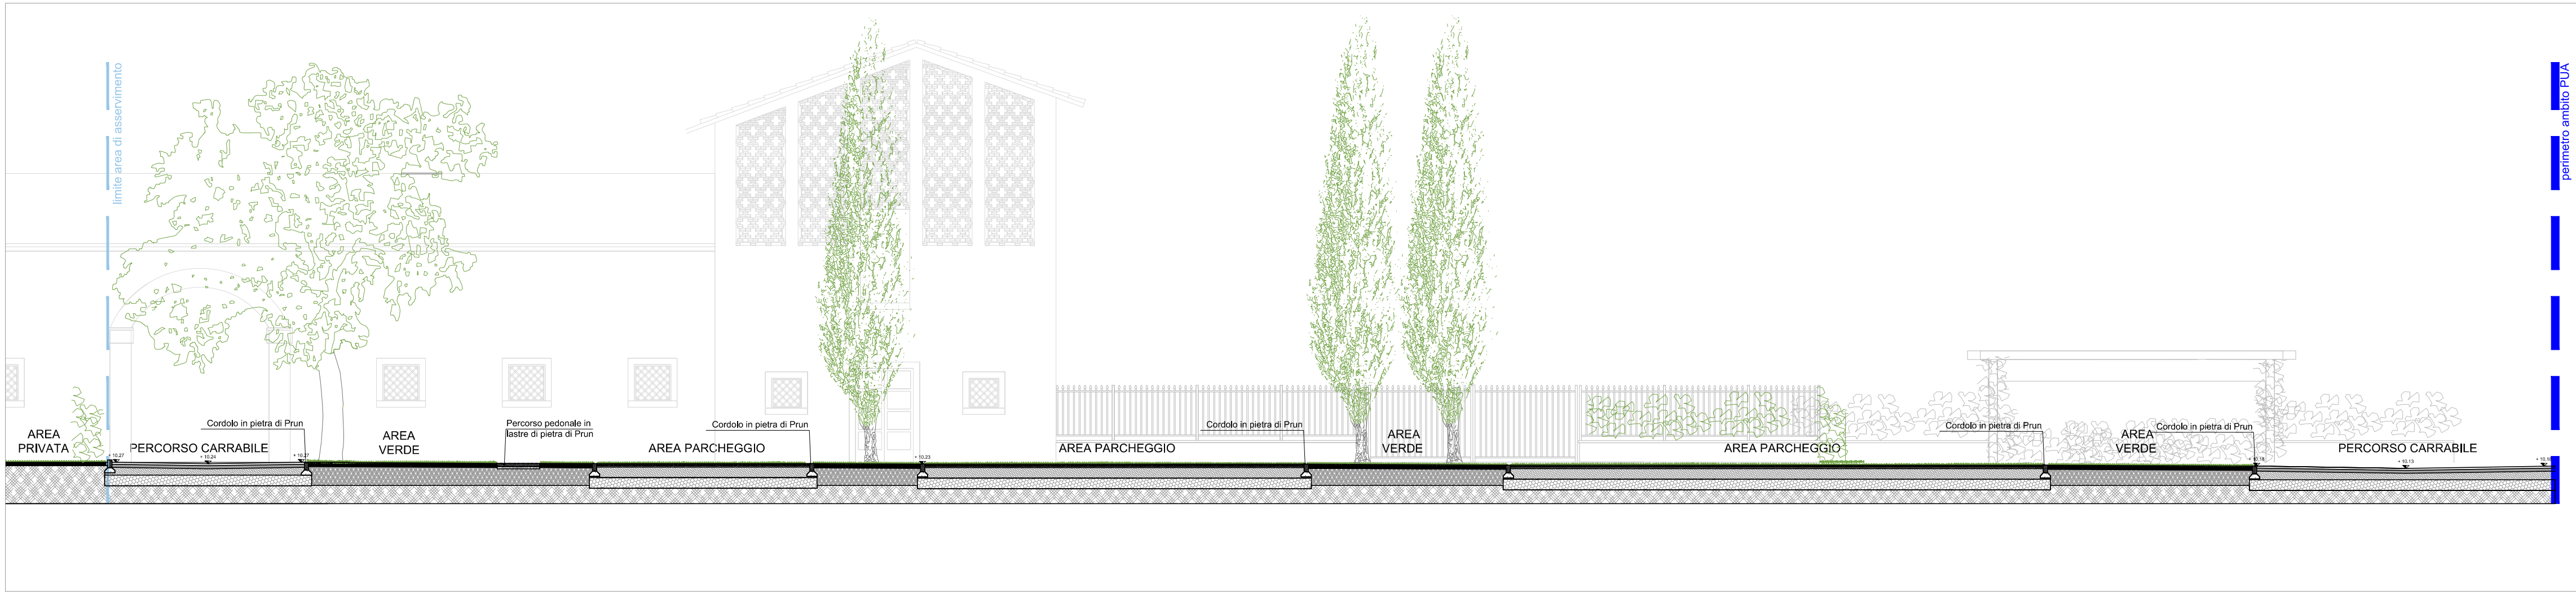


SEZIONE B-B SCALA 1:100
SEZIONE LONGITUDINALE PARCHEGGIO

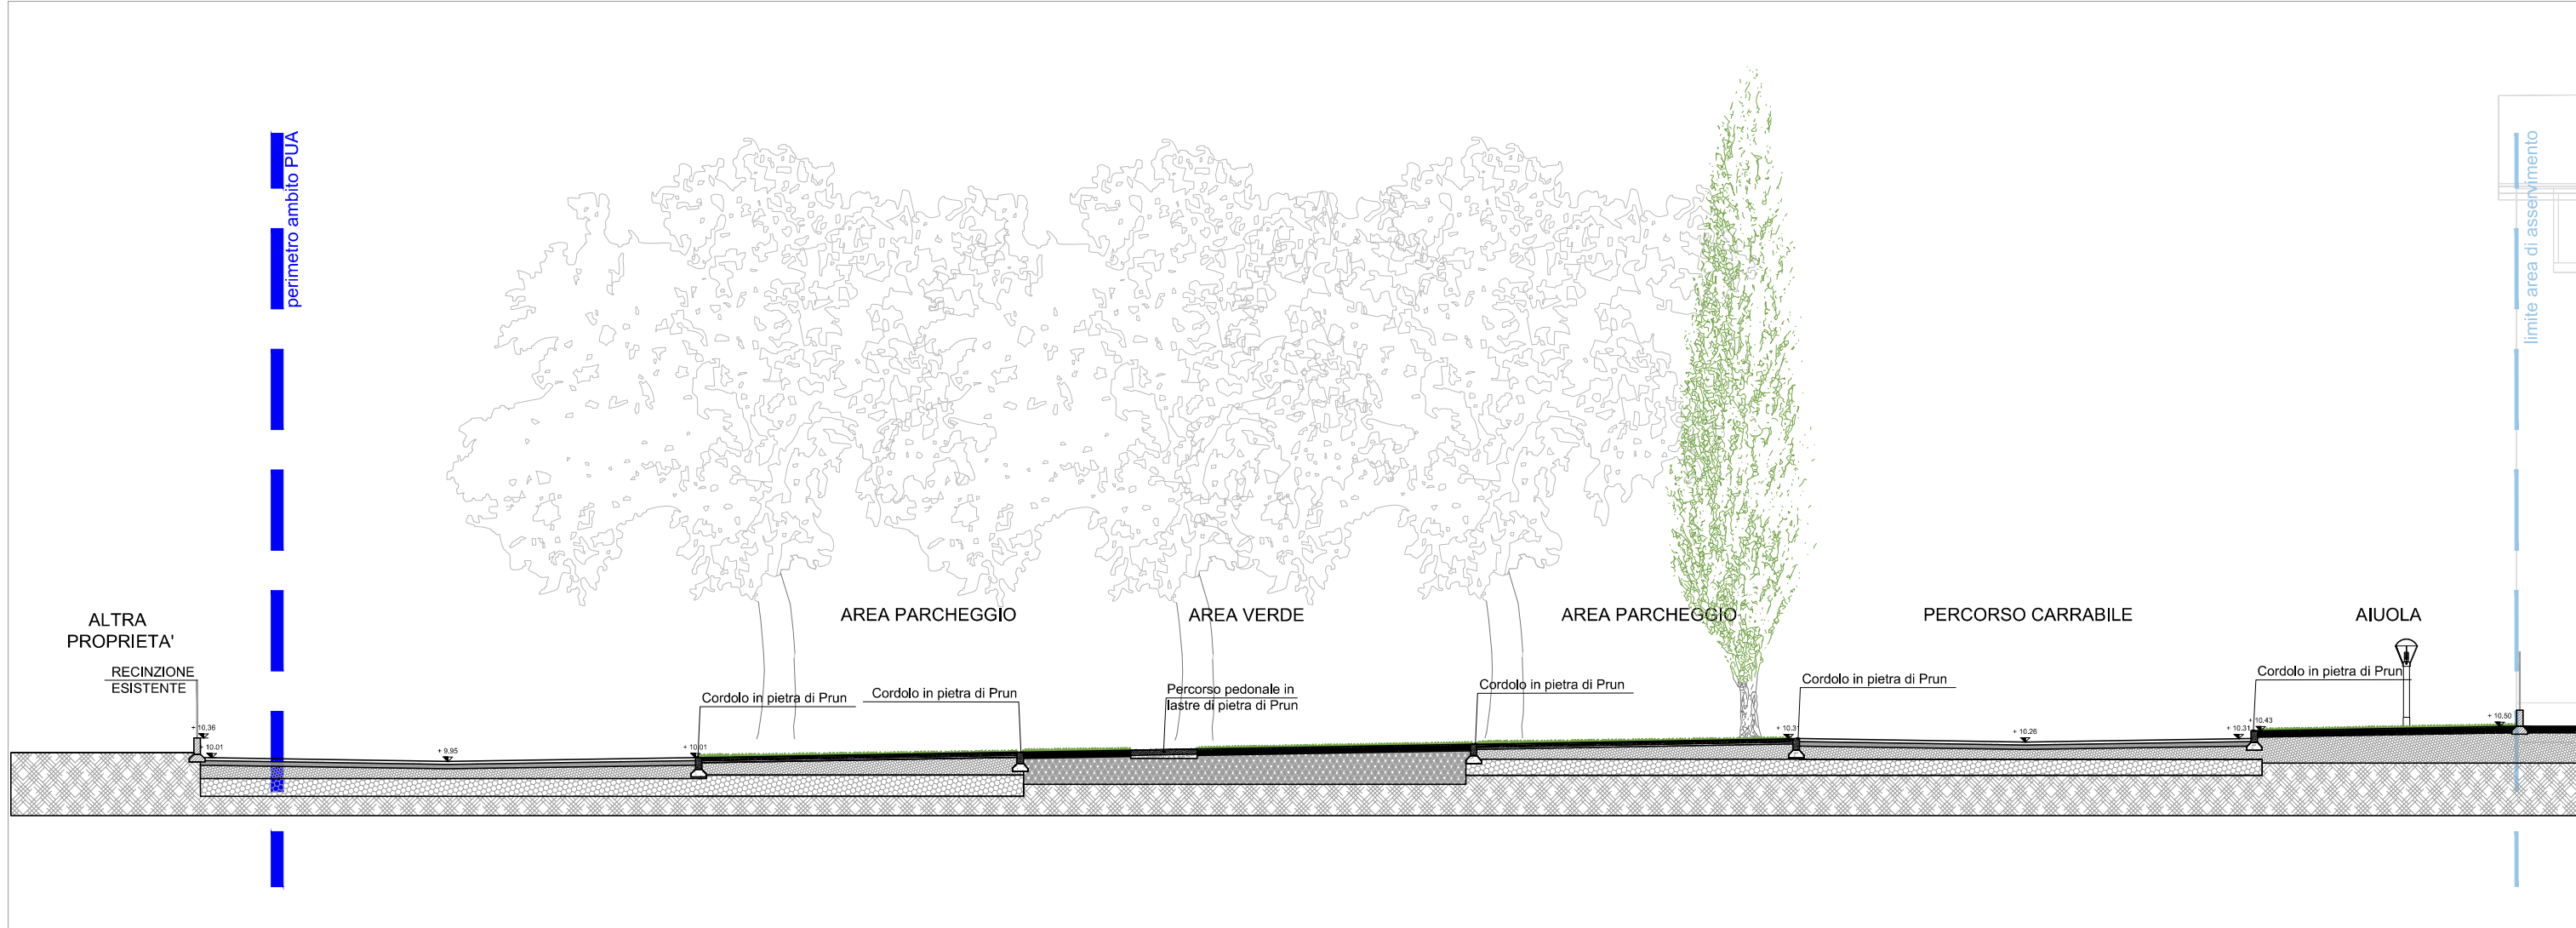


SEZIONE A-A SCALA 1:100
SEZIONE TRASVERSALE PARCHEGGIO

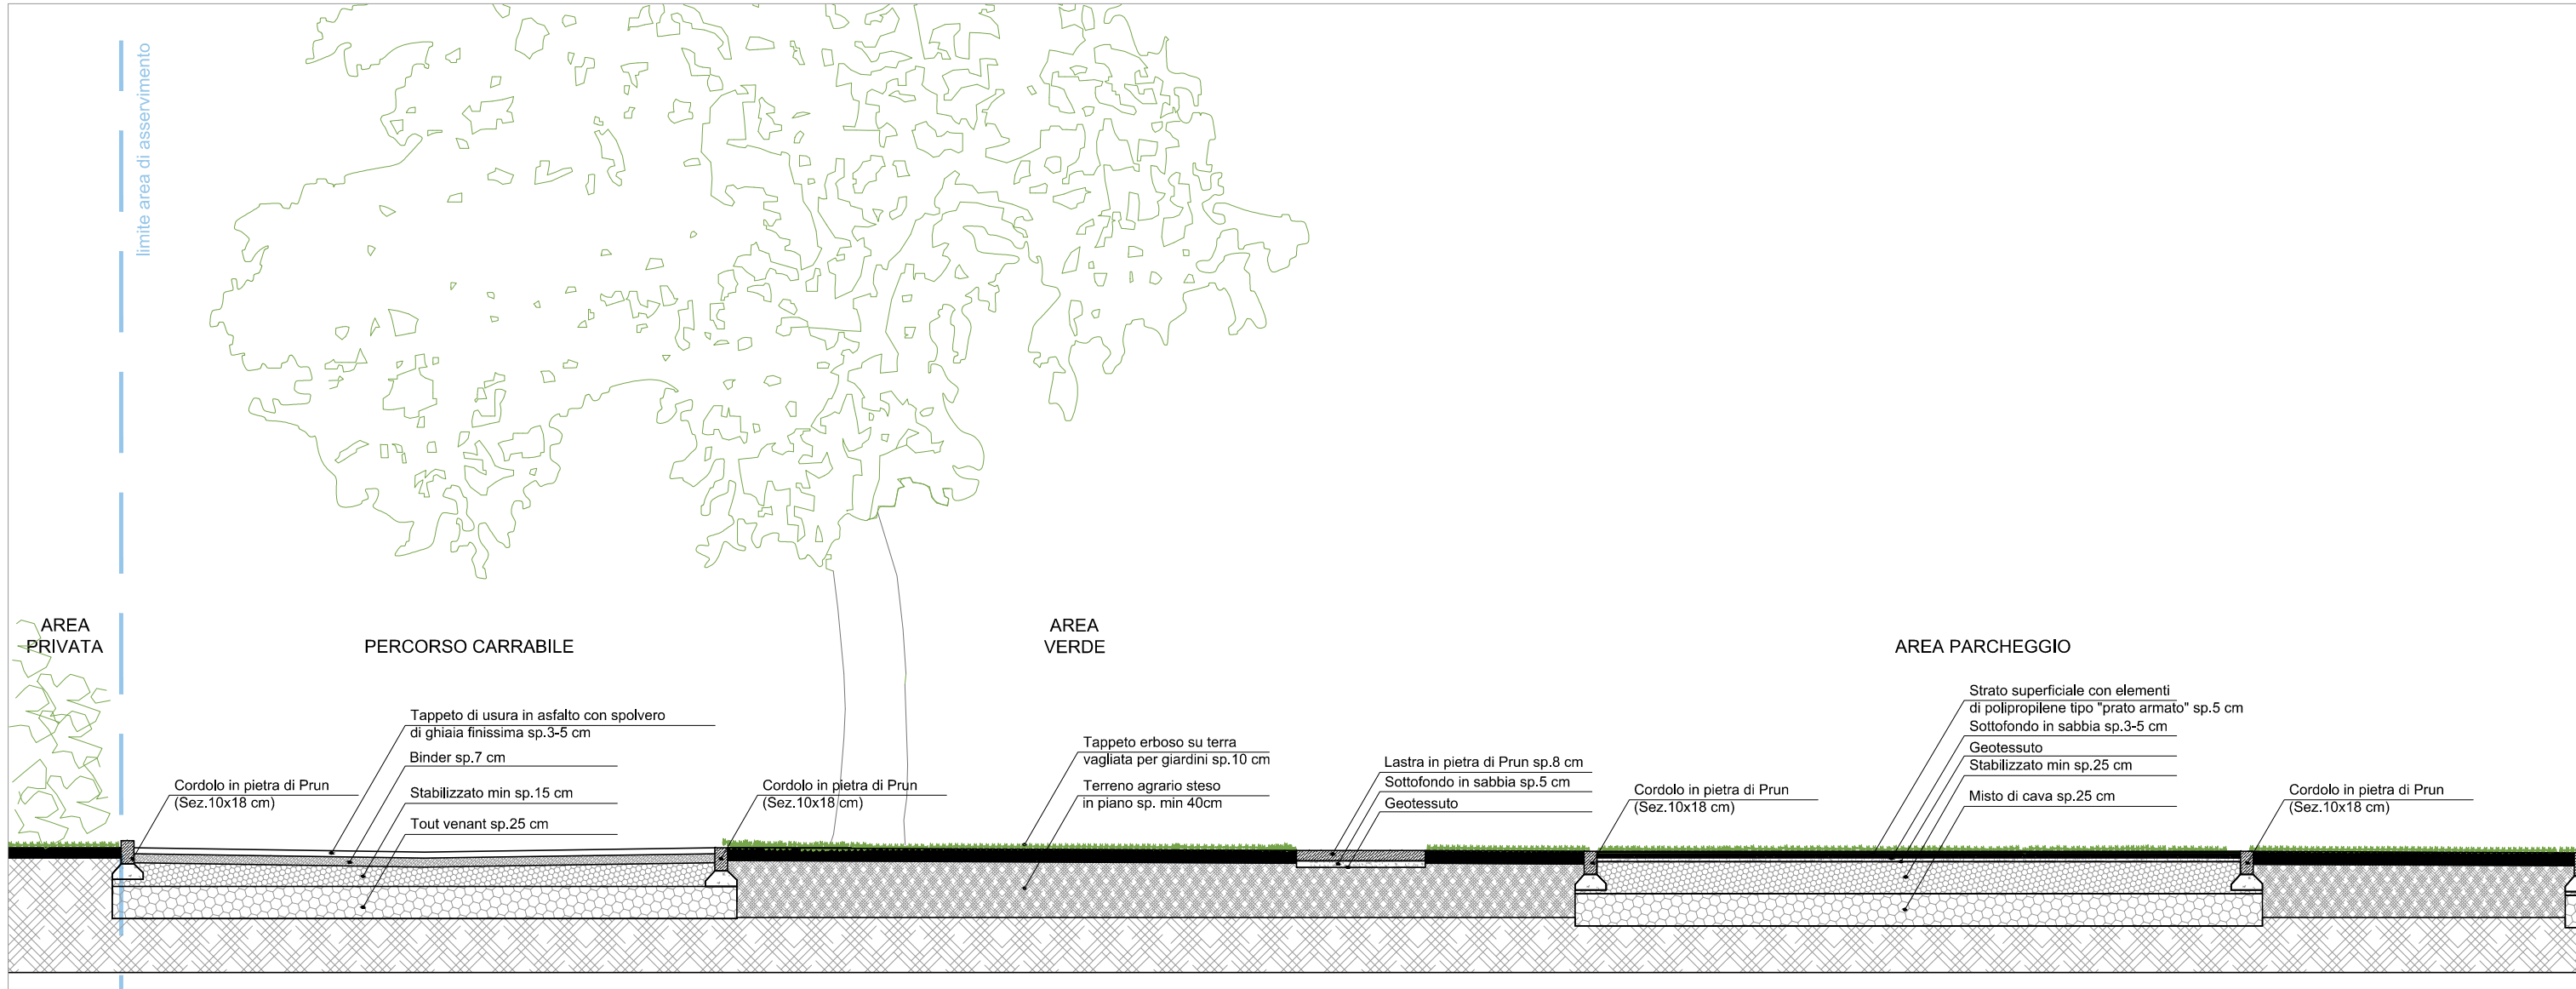


DETTAGLIO SEZIONE B-B SCALA 1:50
DETTAGLIO CARATTERISTICHE AREA A PARCHEGGIO

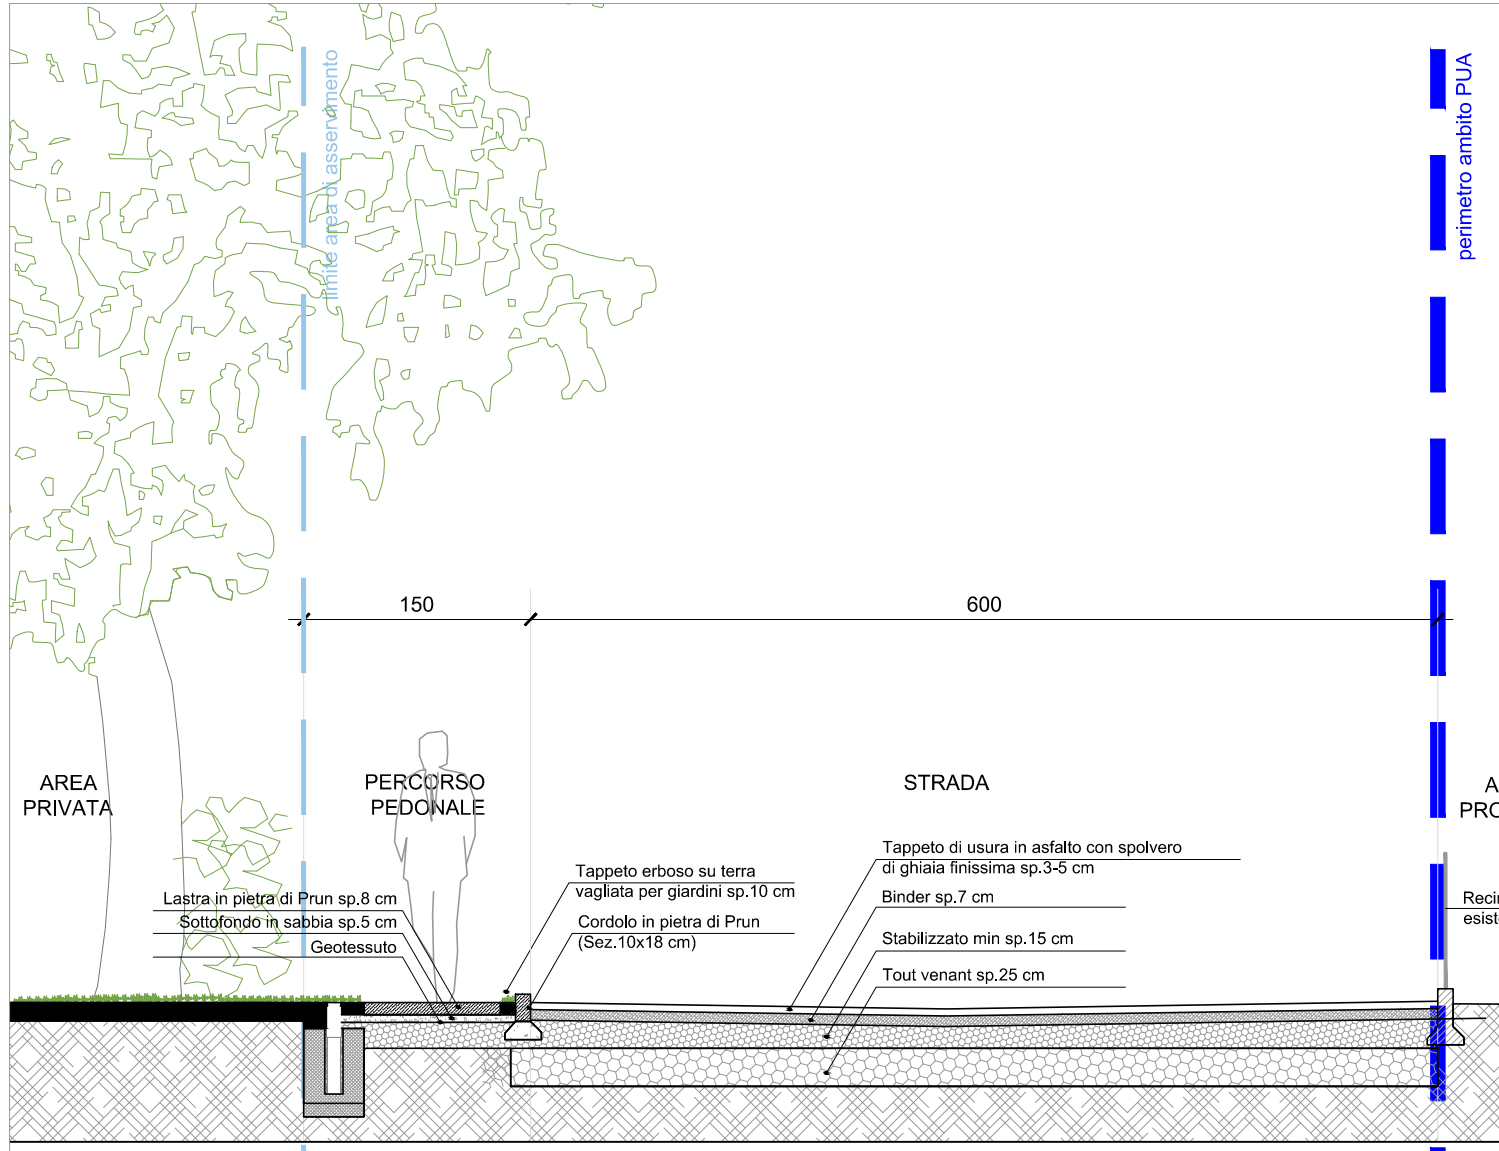

SEZIONE C-C SCALA 1:50
STRADA DI ACCESSO DALLA VIA GARDESANE

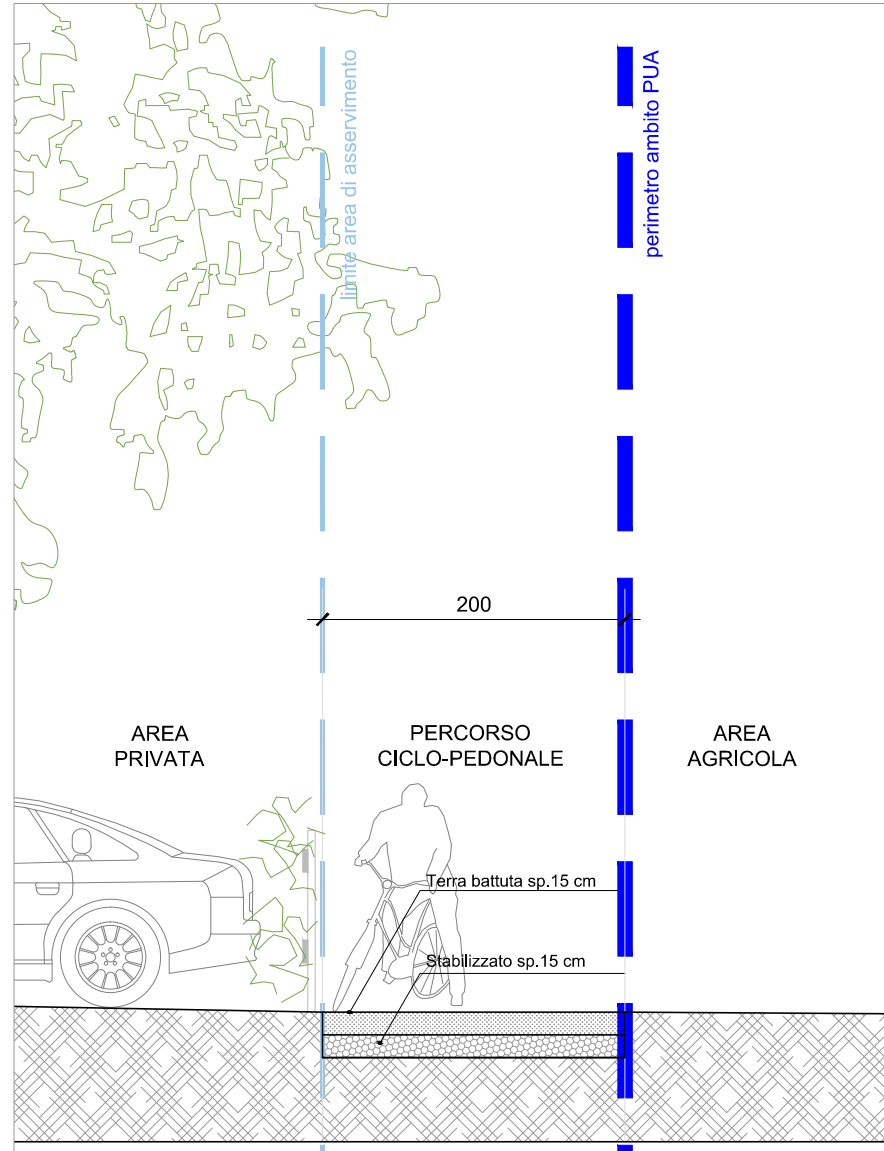

SEZIONE D-D SCALA 1:50
PERCORSO CICLO-PEDONALE

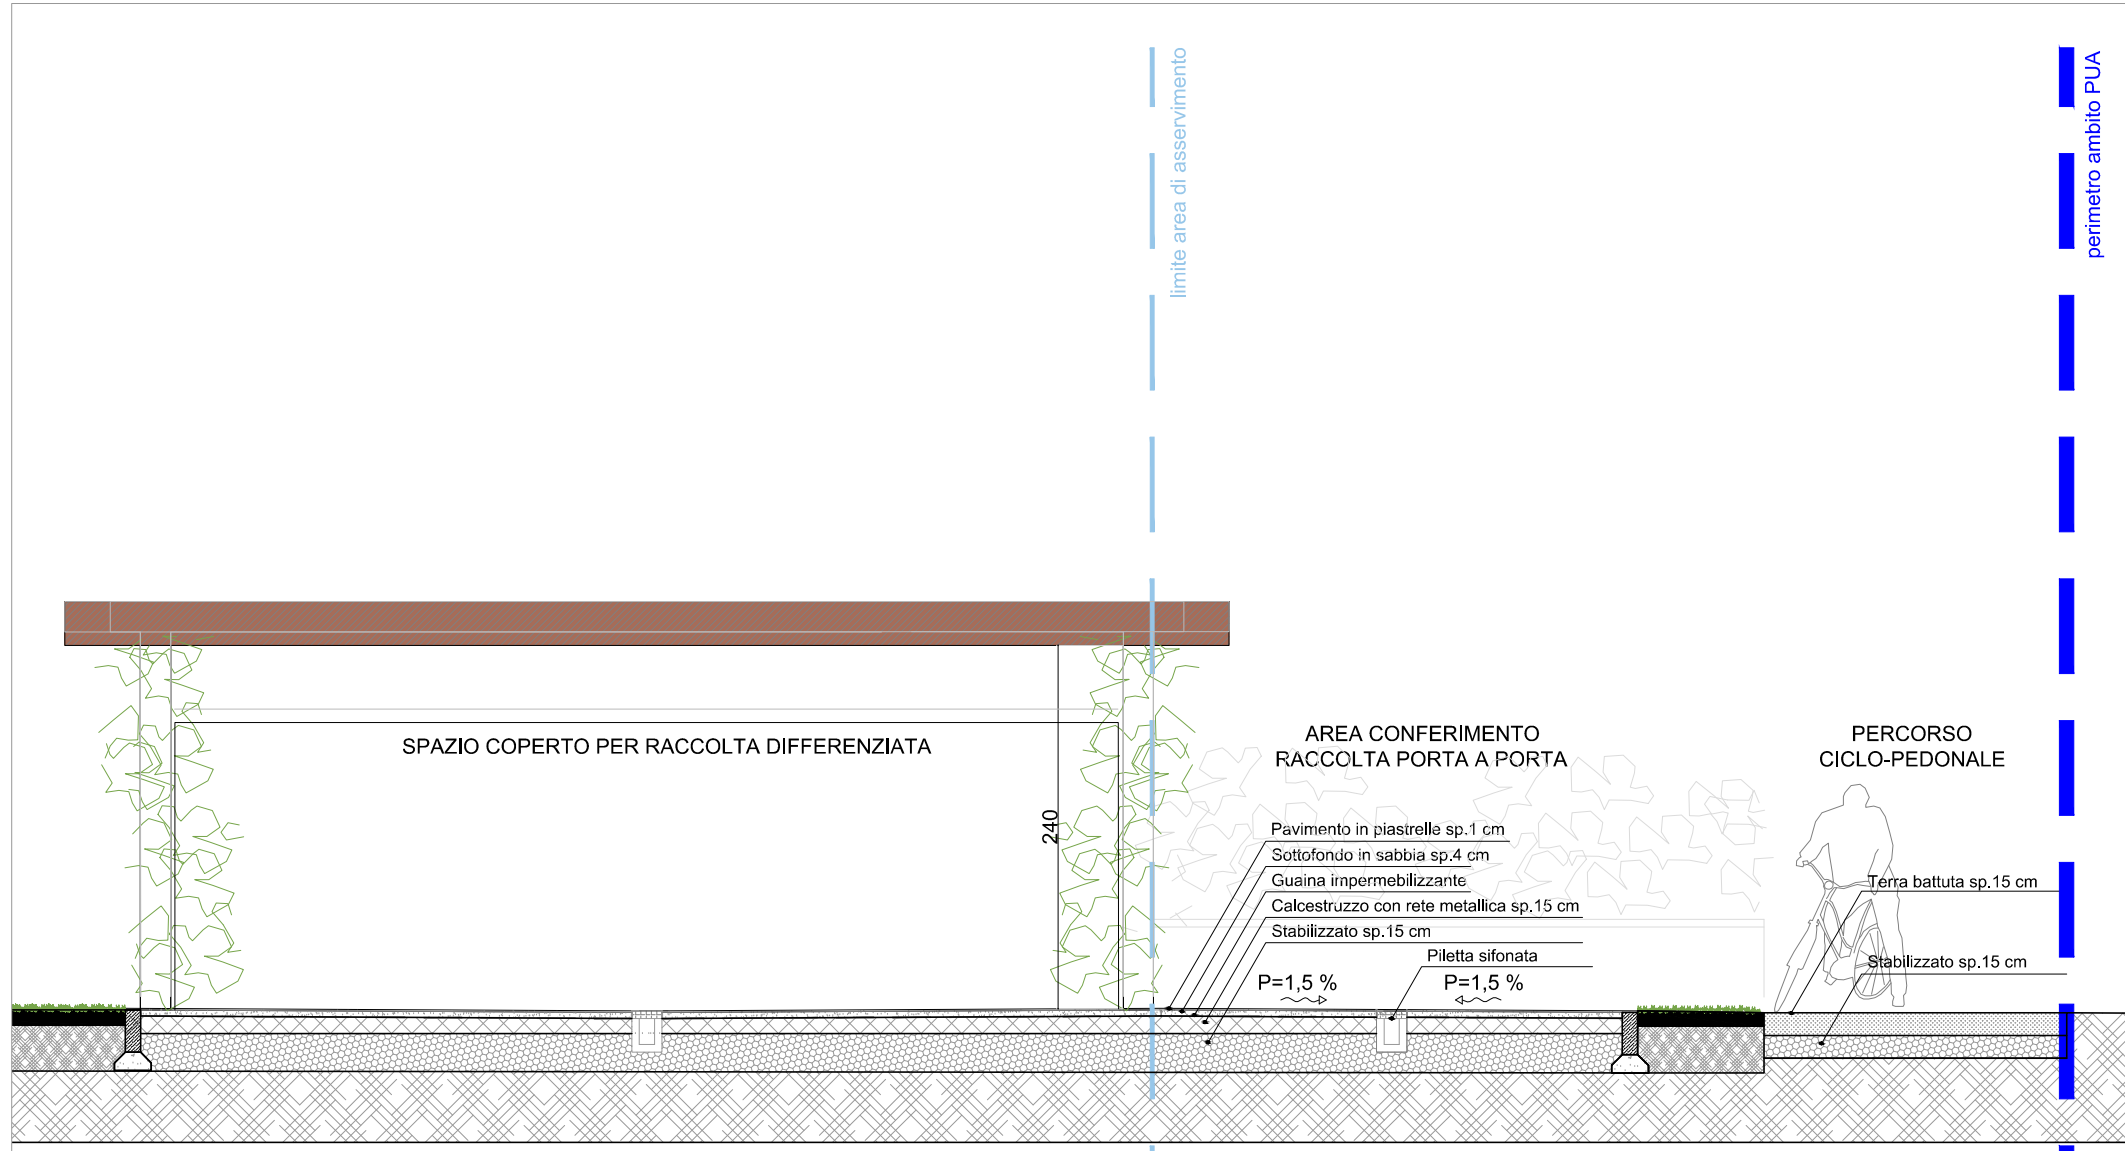


SEZIONE E-E SCALA 1:50
ISOLA ECOLOGICA



KEY PLAN

COMUNE DI VERONA
PIANO URBANISTICO ATTUATIVO CA' BERTACCHINA
VIA GARDESANE

Scheda Norma - ATO 8 Repertorio 58
(Piano degli Interventi D.C.C. n.91 del 23.12.2011)

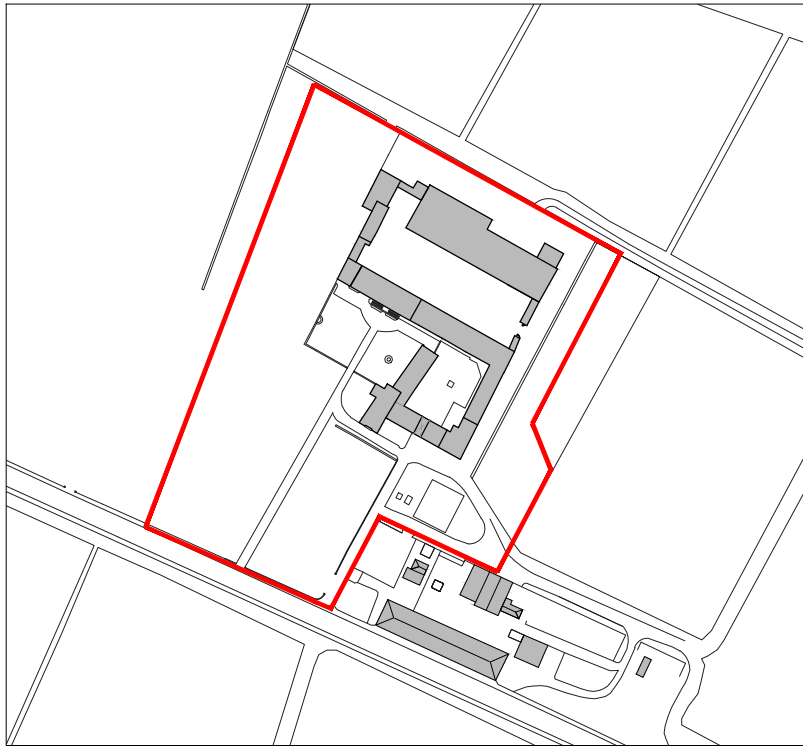

Proprietà f.to Mauro Corinaldi
Via Bianca di Savoia 10 - 20122 Milano
C' Bertacchina Immobiliare S.r.l.
Via del Bollo 4 - 20123 Milano

Progettisti f.to Arch. Vittoria Bocconi e Luca Imberti
con Manuela Bianchini, Monica Tonno e Elisa Zinoni
Piazza Arcole 4 - 20143 Milano
Tel. 02 58102108 / 02 89690589
Fax 02 58103793

Tav. 9.2
Progetto preliminare delle opere di urbanizzazione
SEZIONI E PARTICOLARI DELLE SISTEMAZIONI
SUPERFICIALI

Scala:
1:100
1:50

Data:
Aprile 2014

Aggiornamento:
Settembre 2016