COMUNE DI VERONA — **PROVINCIA DI VERONA**
SETTORE:
PIANIFICAZIONE TERRITORIALE

PIANO URBANISTICO ATTUATIVO (PUA)

PIANO DI INTERVENTI prot. n°0268973 del 17.11.2009

ALL'INTERNO DEL TERRITORIO COMUNALE DI VERONA, VIALE SICILIA, PER CONTO DELLA DITTA BEGNONI S.r.L., DEI SIG.RI CARLESI FRANCESCO, CANTARELLA ROBERTO E BERTOLDI DANIELA.

Nuovi elaborati adeguati alla Delibera della Giunta Comunale n°409 del 11.12.2013

Il Progettista:

COMUNE DI VERONA
Pianificazione Territoriale
PUA_"VIA SICILIA"
Pratica n 7190598
Adeguamento deliber a approvazione
N° 409 dell'11.12.2013
20 febbraio 2014 _ PG 51199

I Proprietari:

Allegato alla Determina Dirigenziale
N° 1059 del 04/03/2014

data: febbraio 2014	**PLANIMETRIA DELLE INFRASTRUTTURE A RETE ESISTENTI e DI PROGETTO**	**Scala:** 1:1000
tavola: A 5/15 e 9/15	**ACQUEDOTTO**	

ARCHITETTO DANIELE SALVATI - VIA ANZANI 11 - 37126 VERONA - TEL. 045 8344220 - FAX 045 5707243 - E-MAIL: arch.daniele.salvati@email.it


RILIEVO PLANIMETRICO ACQUEDOTTO scala 1:1000




PROGETTO PLANIMETRICO ACQUEDOTTO scala 1:1000




SCARICO DI CONDOTTE IN ACCIAIO o PEAD CON FONDO DISPERDENTE

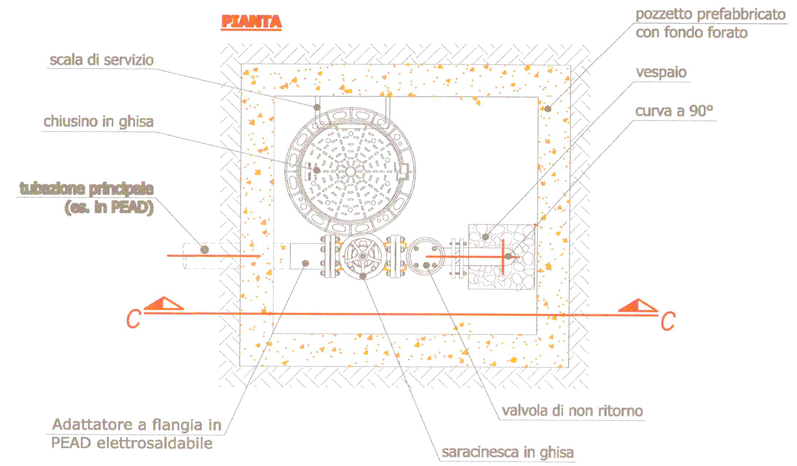

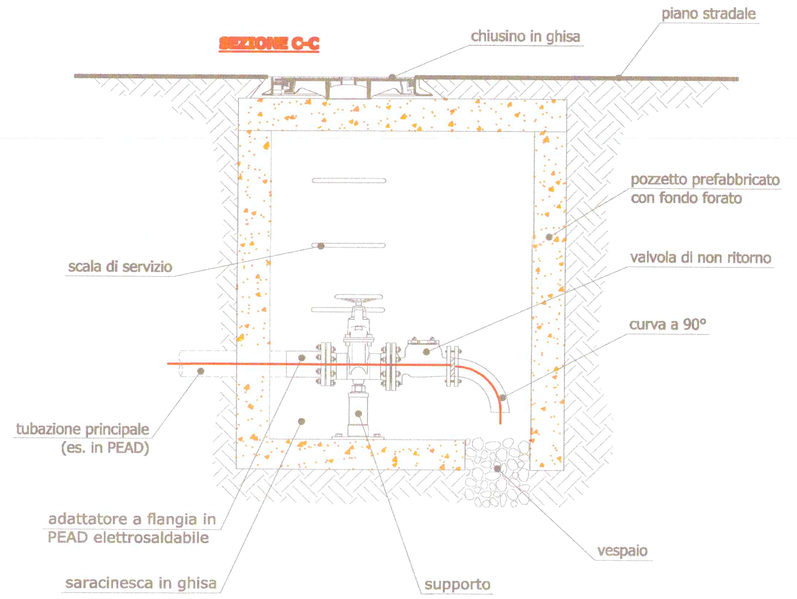


PARTICOLARE COSTRUTTIVO DI CHIUSURA STRADALE (su tubazioni in PEAD - protezione asta con tubazione PVC)

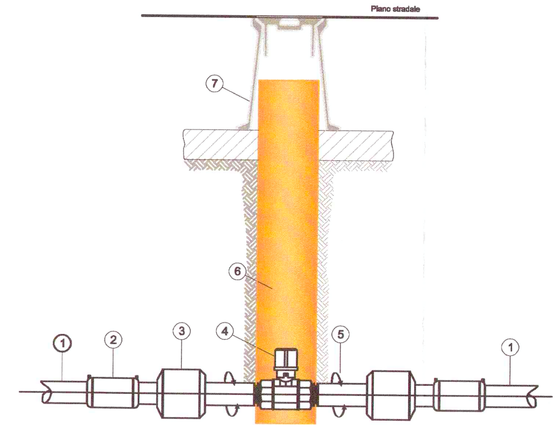

LEGENDA TECNICA

1) tubazione in PEad ø40 mm
2) manicotto elettrosaldabile
3) raccordo di transizione PEAD/ACC
4) valvola a sfera F/F con cappuccio quadro in ottone
5) fascia bituminosa
6) tubazione in PVC di protezione ø110 mm
7) chiusino stradale


PARTICOLARE POZZETTO CONTATORE MONOUTENZA CON PREDISPOSIZIONE EVENTUALE ULTERIORE UTENZA

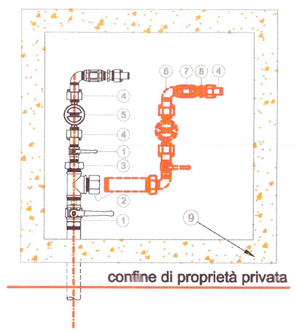

LEGENDA

1 - Rubinetto a maniglia in bronzo M/F
2 - Raccordo a TEE con tappo di chiusura o prolunga per predisposizione altro contatore
3 - Raccordo di riduzione
4 - Canotto in ottone con guarnizione in cuoio e girello in ottone
5 - Contatore acqua a lettura frontale
6 - Gomito/curva in ghisa znt M/F
7 - Valvola di ritegno in ottone tipo "Europa"
8 - Nipple ridotto in ottone
9 - Pozzetto prefabbricato in CLS 60x60 interno


BATTERIA TRE CONTATORI IN POZZETTO

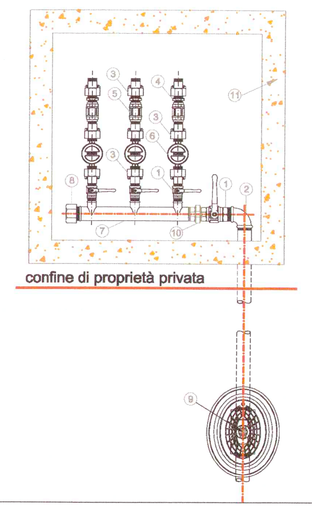

LEGENDA

1 - Rubinetto a maniglia in bronzo M/F
2 - Gomito/curva in ghisa znt M/F
3 - Canotto in ottone con guarnizione in cuoio e girello in ottone
4 - Nipple ridotto in ottone
5 - Valvola di ritegno in ottone tipo "Europa"
6 - Contatore acqua
7 - Collettore
8 - Tappo di chiusura
9 - Chiusura stradale (obbligatoria per 3 o più utenze)
10 - Bocchettone F/F
11 - Pozzetto prefabbricato o pozzetto eseguito in opera


PARTICOLARE COSTRUTTIVO SARACINESCA DI LINEA CON ASTA DI MANOVRA (su tubazione in PEad)

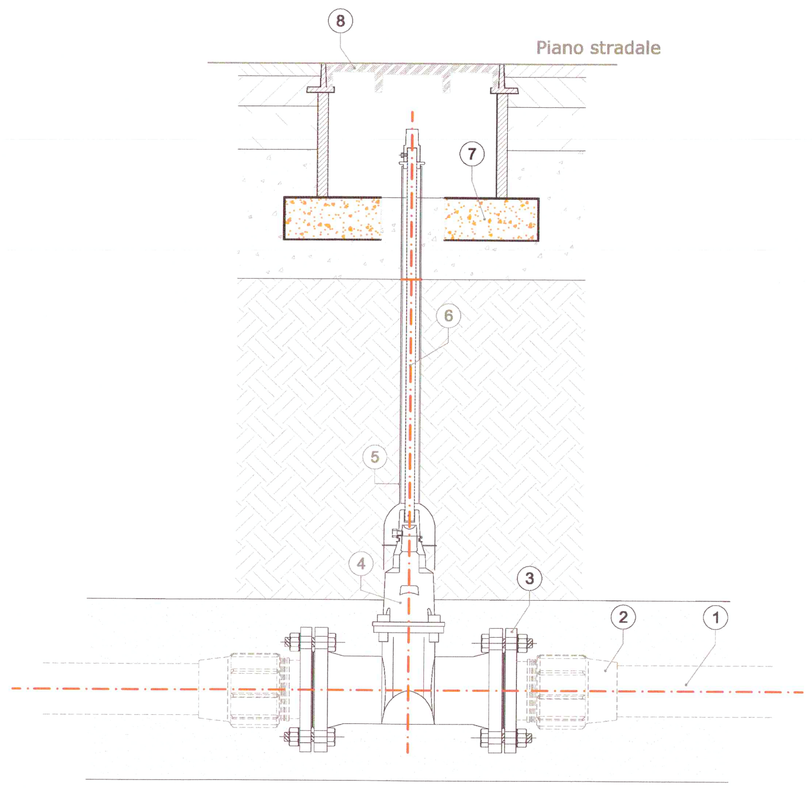


COMPONENTI TECNICI


1) Tubazione in PEad ø110 mm PN16
2) Manicotto elettrosaldabile
3) Flangia
4) Valvola a seracinesca a corpo ovale/piatto
5) Tubo riparatore (solitamente in polietilene)
6) Asta di prolunga per saracinesche sottosuolo
7) Massetto di ripartizione
8) Chiusino per saracinesca sottosuolo cm 40x40

SFIATO SU CONDOTTA IN ACCIAIO

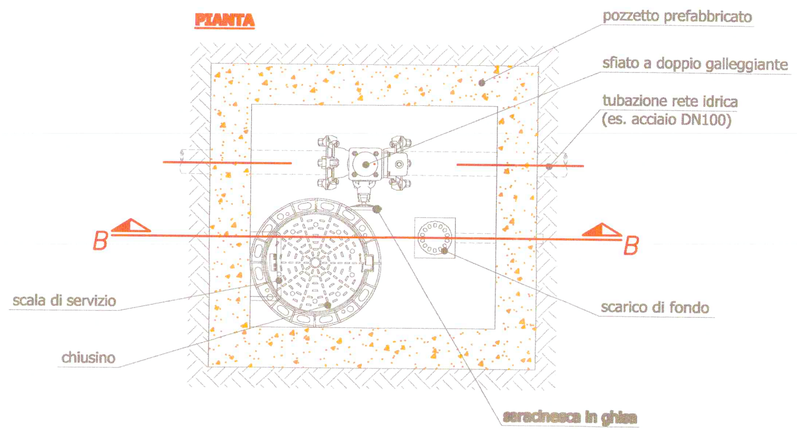


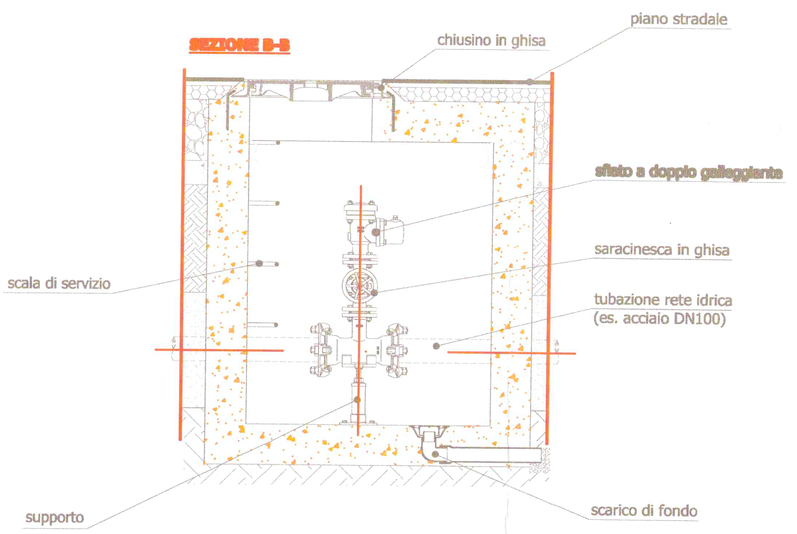

SEZIONE ALLACCIO ALLA RETE IDRICA: allaccio su condotta in PEAD (con chiusura stradale)

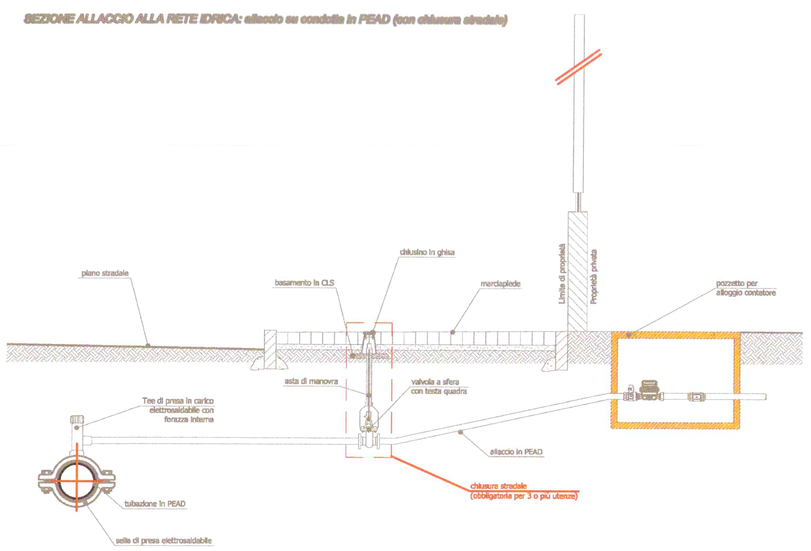

PRESA IN CARICO CONDOTTE IN PEAD

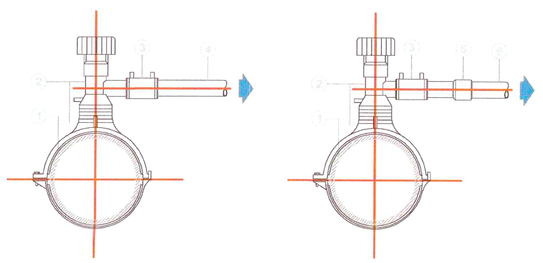

LEGENDA

1 - Condotta in PEAD
2 - Collare di presa elettrosaldato
3 - Manicotto elettrosaldabile
4 - Tubazione in PEAD
5 - Raccordo di transizione PEAD/ACC
6 - Tubazione in ACCIAIO