

PIANO URBANISTICO ATTUATIVO (PUA)

PIANO DI INTERVENTI prot. n°0268973 del 17.11.2009

ALL'INTERNO DEL TERRITORIO COMUNALE DI VERONA,
VIALE SICILIA, PER CONTO DELLA DITTA BEGNONI
S.r.l., DEI SIG.RI CARLESÌ FRANCESCO, CANTARELLA
ROBERTO E BERTOLDI DANIELA.

Nuovi elaborati adeguati alla Delibera della Giunta Comunale n°409 del 11.12.2013

Il Progettista:

COMUNE DI VERONA
Planificazione Territoriale
PUA "VIA SICILIA"
Pratica n° 7190598
Adeguamento deliberato a approvazione
N° 409 del 11.12.2013
20 febbraio 2014 - PG 51199

I Proprietari:

Allegato alla Determina Dirigenziale
N° 1055 del 04/03/2014

data:
febbraio 2014

PLANIMETRIA DELLE INFRASTRUTTURE A
RETE ESISTENTI e DI PROGETTO


Scala:
1:1000

tavola: B
5/15 e 9/15

FOGNAURA

ARCHITETTO DANIELE SALVATI - VIA NIZIANI 11 - 37126 VERONA - TEL. 045 8544220 - FAX 045 5707243 - E-MAIL: arch.daniele.salvati@gmail.it


POZZETTO PER RETE DI FOGNAURA NERA
con soletta prefabbricata ed elementi raggiungi-quota

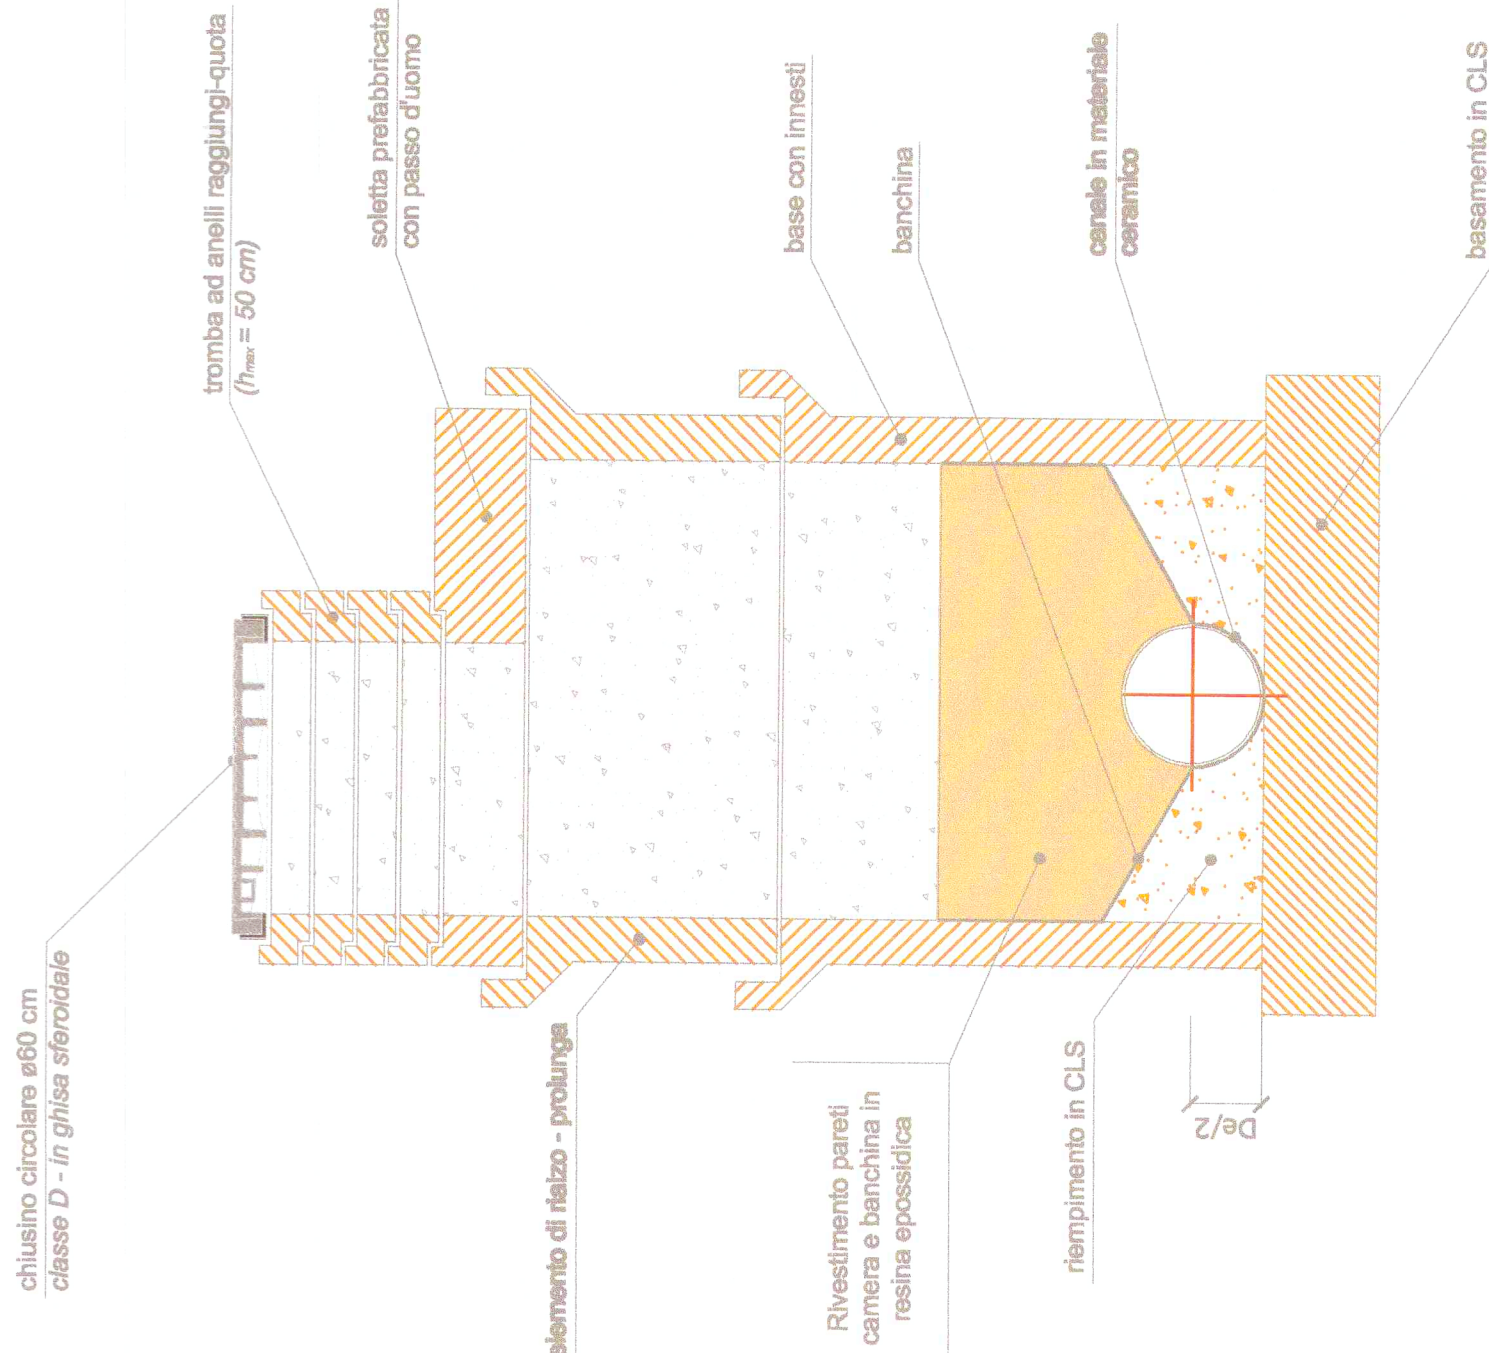

N.B.: chiusura ed elementi del pozzetto dimensionati secondo classe D norme UNI EN 124


RILIEVO PLANIMETRICO FOGNAURA

scala 1:1000

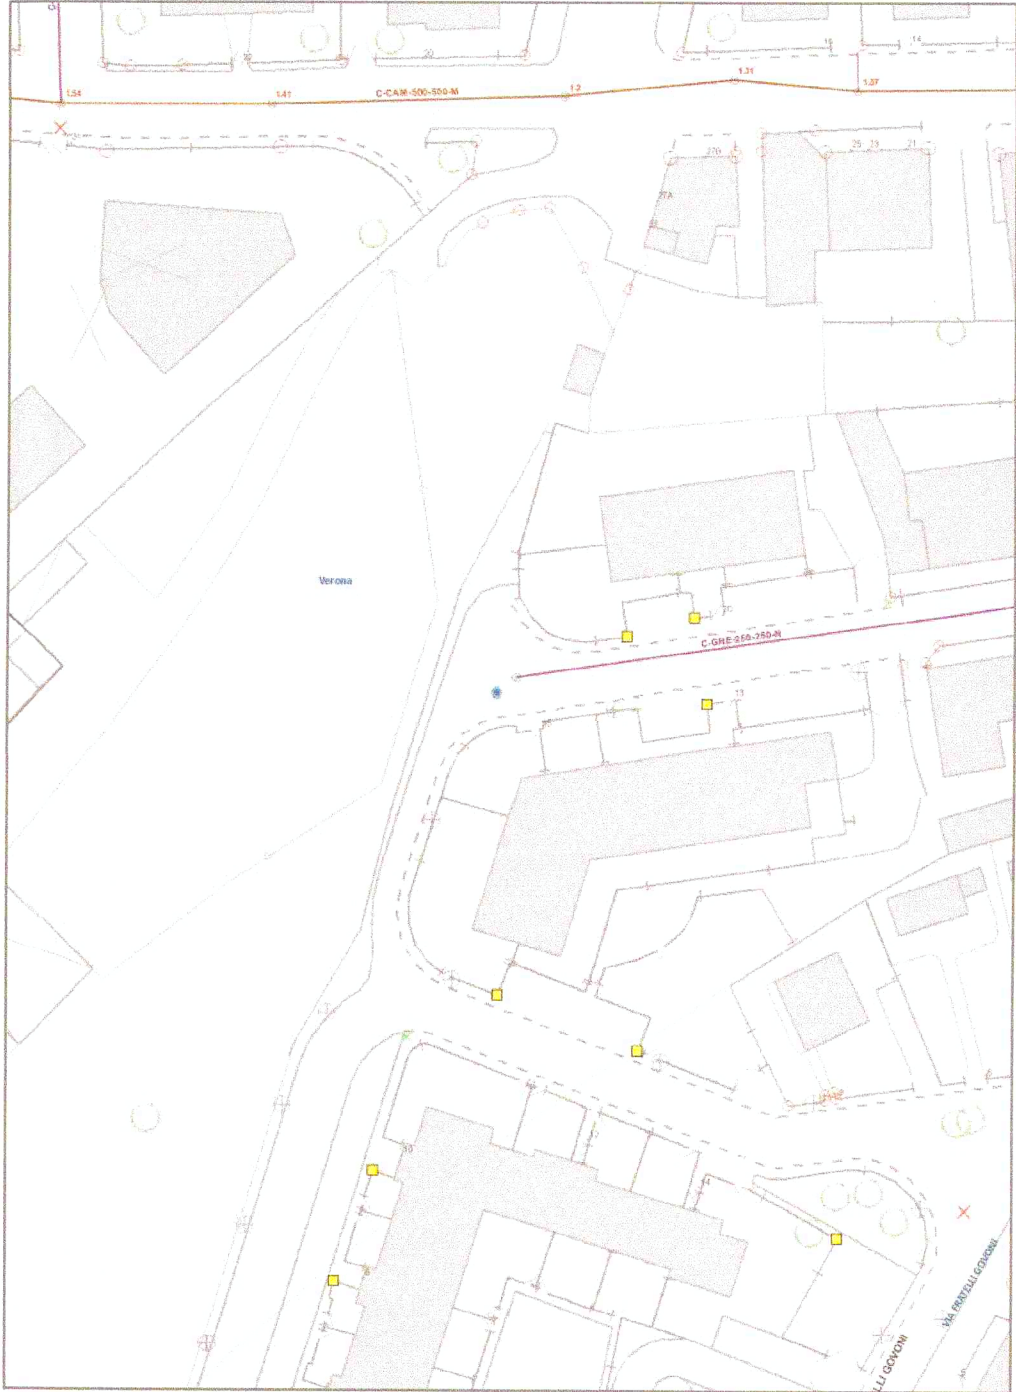


PROGETTO PLANIMETRICO FOGNAURA

scala 1:1000

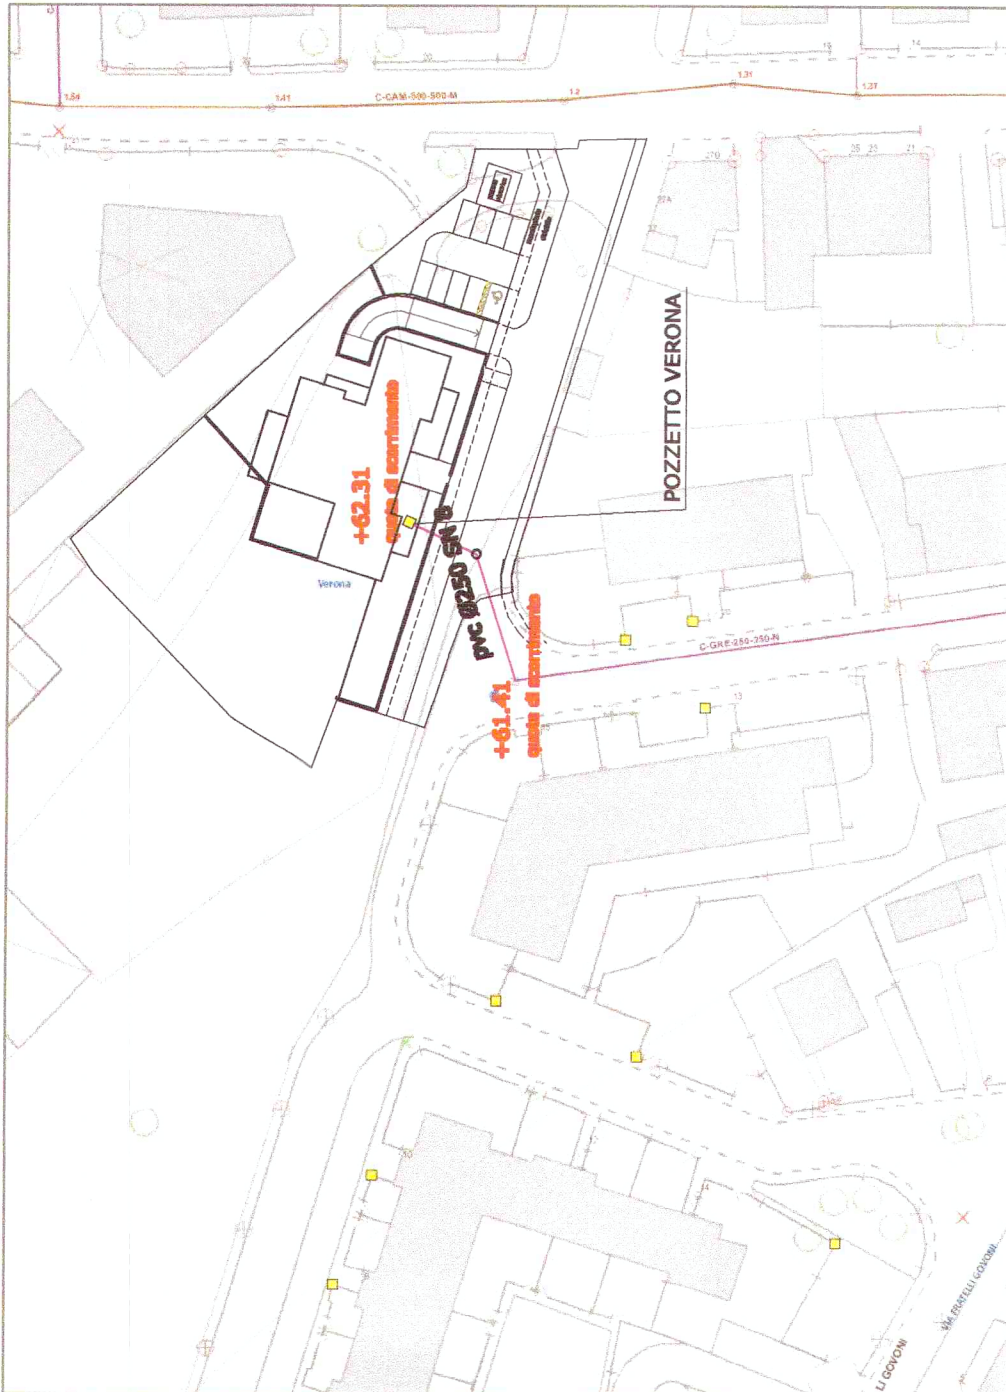


SEZIONE STRADALE TIPO
FOGNAURA RETE NERA

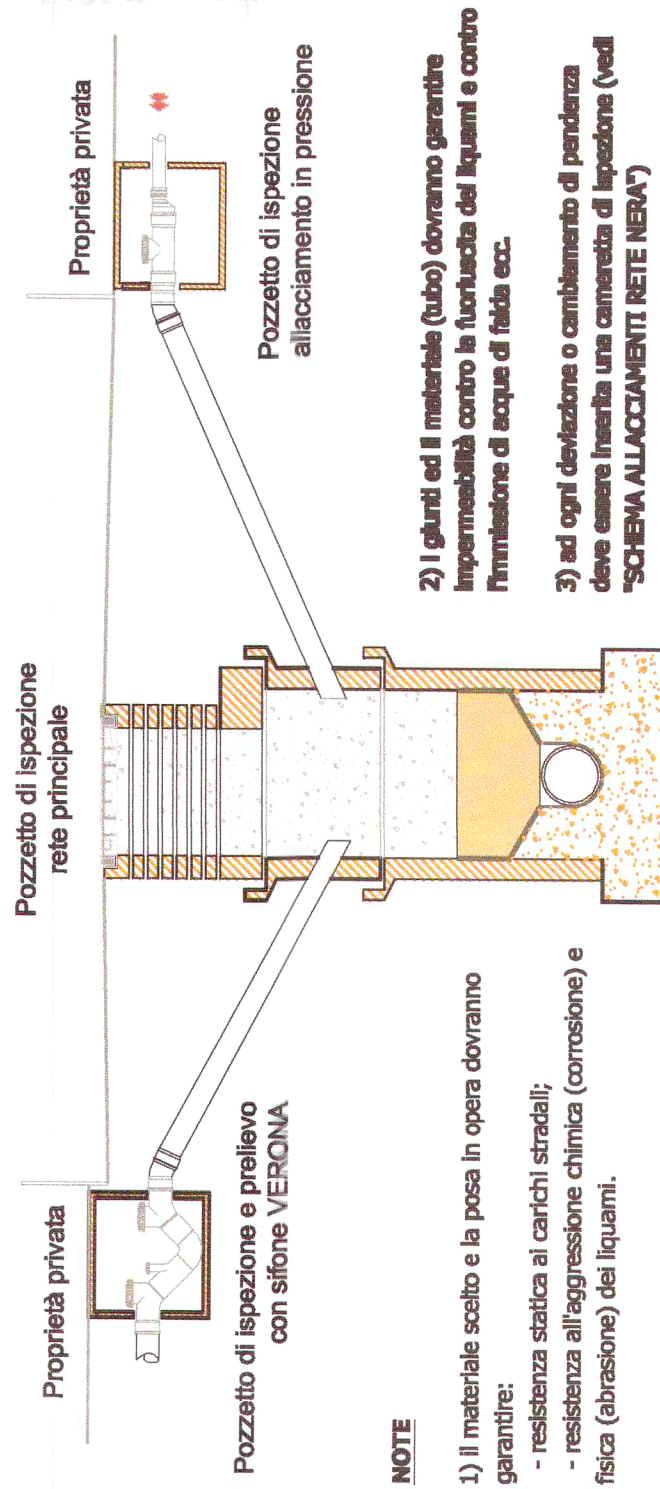

NOTE


- 1) Il materiale scelto e la posa in opera dovranno garantire:
 - resistenza statica ai carichi stradali;
 - resistenza all'aggressione chimica (corrosione) e fisica (abrasione) dei liquami.
- 2) I giunti ed il materiale (tubo) dovranno garantire l'impermeabilità contro le fuoriuscite dei liquami e contro l'infiltrazione di acque di falda ecc.
- 3) ad ogni deviazione o cambiamento di pendenza deve essere inserita una camera di ispezione (vedi "SCHEMA ALLACCIAMENTI RETE NERA")

POZZETTO DI ISPEZIONE E PRELIEVO: PARTICOLARI

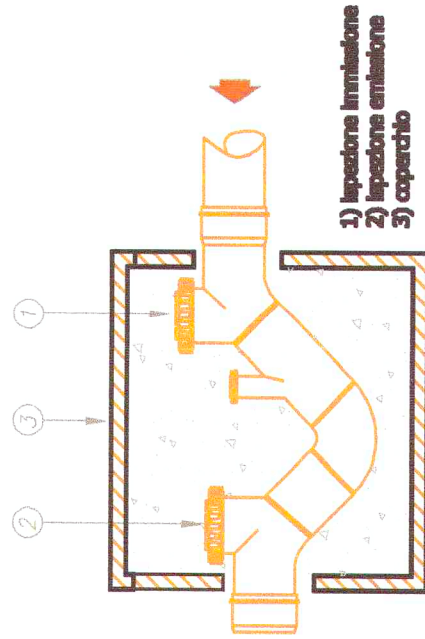


Pozzetto di ispezione e prelievo con sifone VERONA


CHIUSINO IN GHISA SFEROIDALE CLASSE D 400 kN
con apertura articolata tramite rotula, passo d'uomo non < Ø mm 500
(peso complessivo kg 98,67 circa)

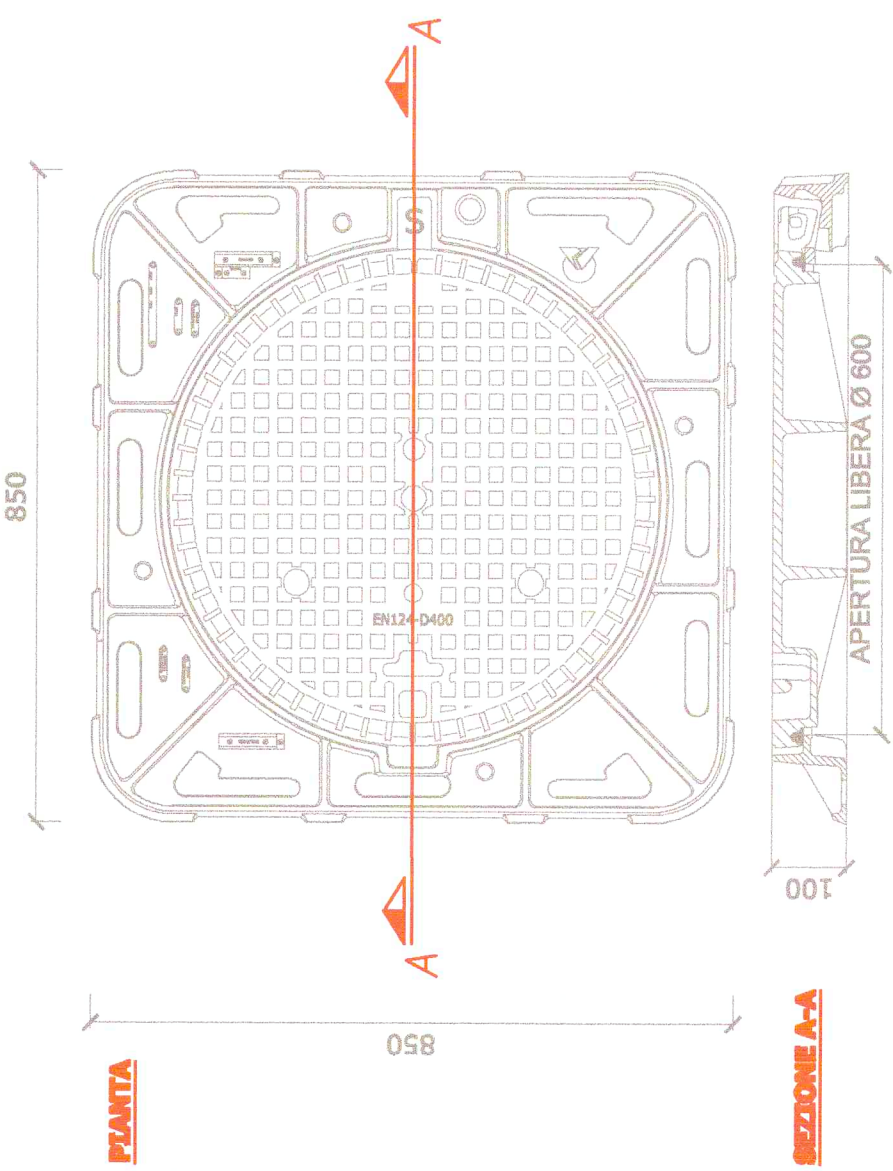

PARTICOLARE CHIUSINO IN GHISA E CLS
classe D400 UNI EN 124

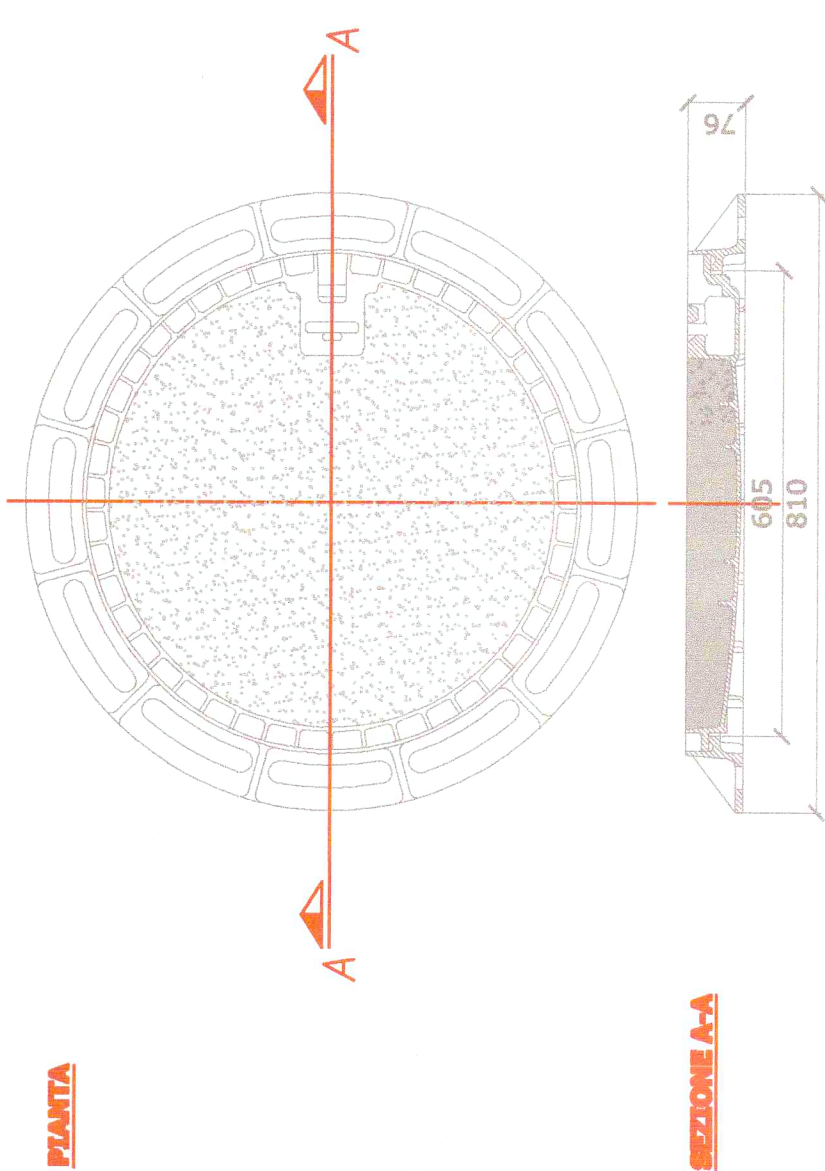

SEZIONE PER LA POSA DI FOGNAURA
SEZIONE TIPO DI SCAVO SU STRADA COMUNALE

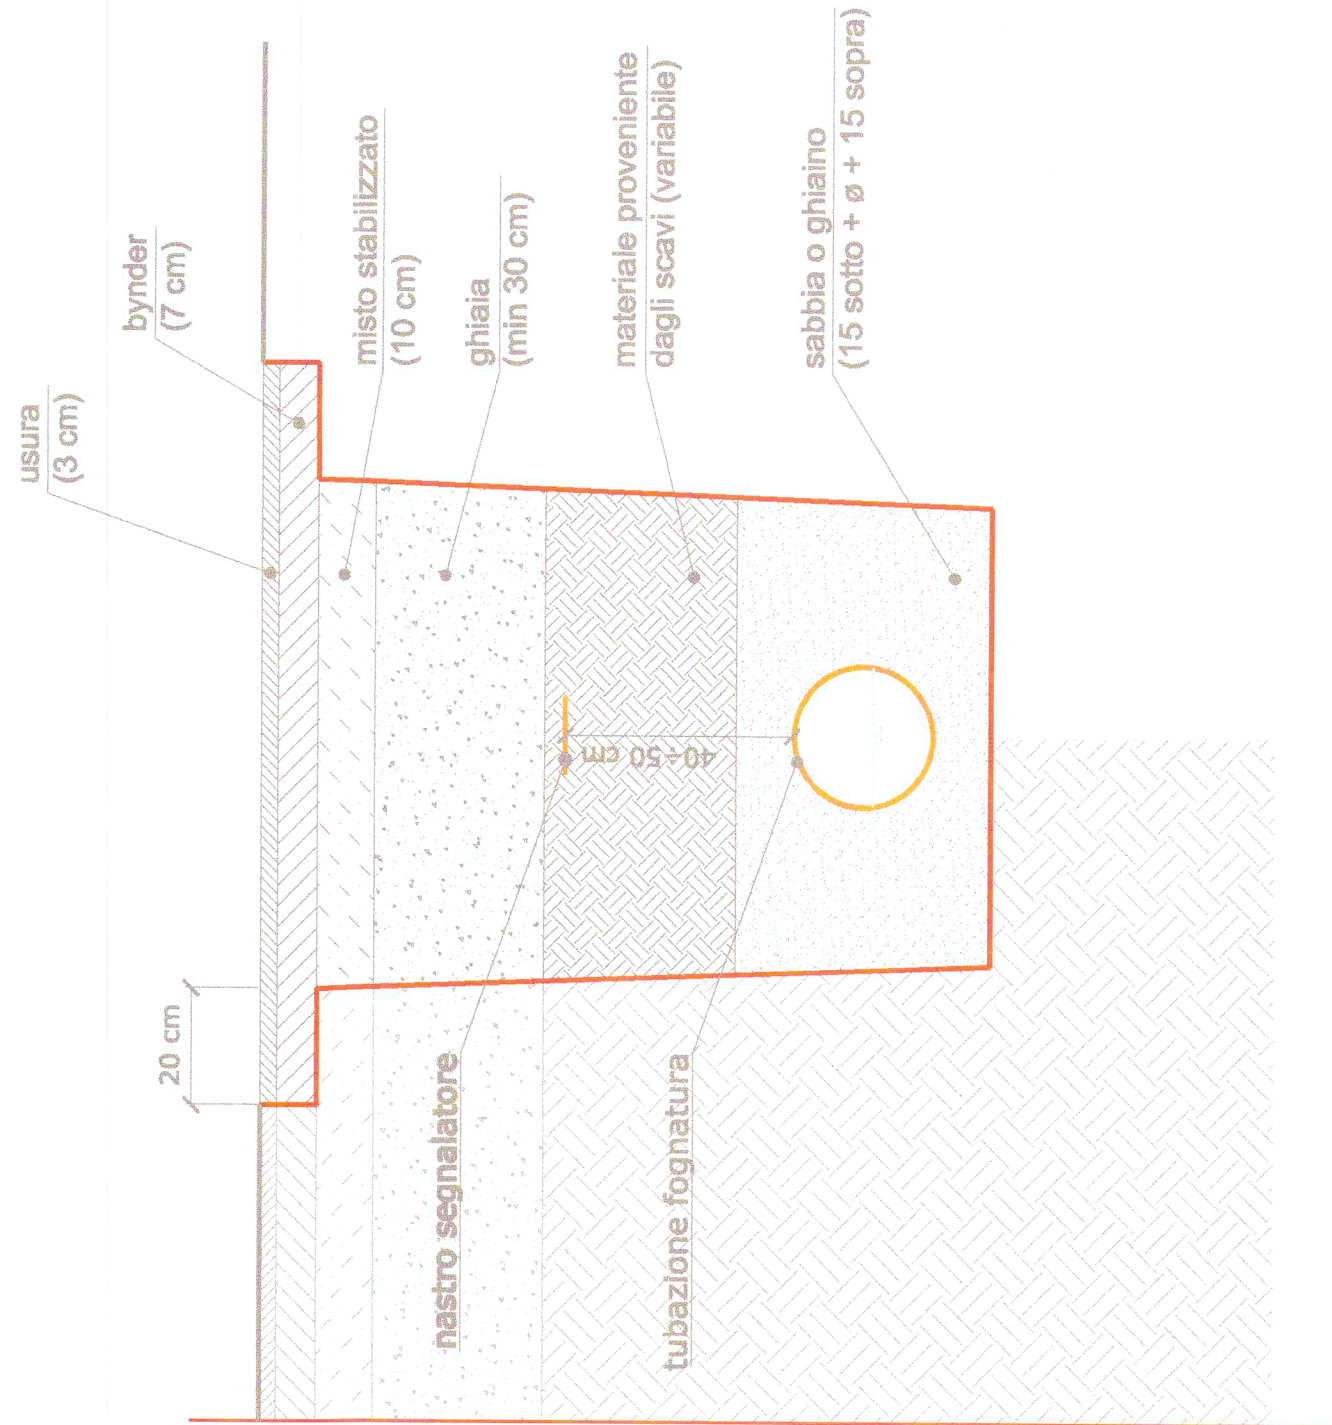

PROFONDITÀ DI POSA: misurata sull'estremità della tubazione di norma non inferiore a 0,90 m

DISTANZA TRA TUBAZIONI: 15 cm fino a Ø350 mm e 20 cm oltre Ø400 mm

DISTANZA TRA TUBAZIONI E TERRENO: 15 cm fino a Ø350 mm e 20 cm oltre Ø400 mm

INCLINAZIONE PARETI DELLO SCAVO: in base alla natura e consistenza del terreno (convenzionalmente pari a 0°)

LETTO DI POSA: 15 cm di sabbia o ghiaietto sotto la tubazione

RICOPRIMENTO: 15 cm oltre la generatrice superiore della tubazione