

PIANO URBANISTICO ATTUATIVO (PUA)

PIANO DI INTERVENTI prot. n°0268973 del 17.11.2009

ALL'INTERNO DEL TERRITORIO COMUNALE DI VERONA,
VIALE SICILIA, PER CONTO DELLA DITTA BEGNONI
S.r.l., DEI SIG.RI CARLES FRANCESCO, CANTARELLA
ROBERTO E BERTOLDI DANIELA.

Nuovi elaborati adeguati alla Delibera della Giunta Comunale n°409 del 11.12.2013

Il Progettista:


Allegato alla Determina Dirigenziale
N° 1059 del 04/03/2014

I Proprietari:

COMUNE DI VERONA
Pianificazione Territoriale
PIUA, VIA SICILIA, 14
Pratica n° 7100598
Adeguamento delibera a approvazione
N° 409 dell'11.12.2013
20 febbraio 2014 _ PG 51199



data:
febbraio 2014

PLANIMETRIA DELLE INFRASTRUTTURE A
RETE ESISTENTI e DI PROGETTO


Scala:
1:1000

tavola: D
5/15 e 9/15


ALLIAMENTO ENERGIA ELETTRICA

ARCHITETTO DANIELE SALVATI - VIA ANZANI 11 - 37126 VERONA - TEL 045 8344220 - FAX 045 5707243 - E-MAIL: arch.daniele.salvati@gmail.it

CAVIDOTTO PER LINEE ELETTRICHE DI BASSA
E MEDIA TENSIONE SU AREA ASFALTATA

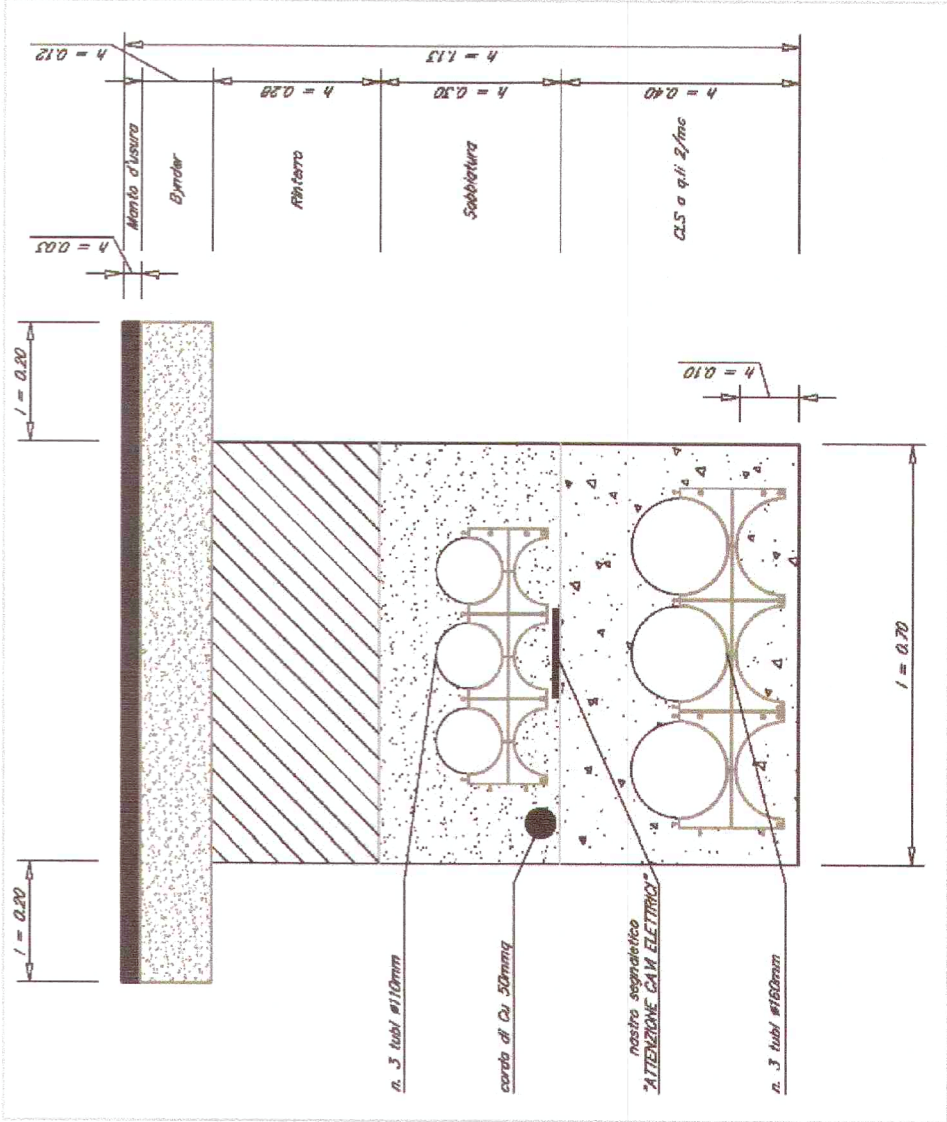

CAVIDOTTO PER LINEE ELETTRICHE DI
ILLUMINAZIONE PUBBLICA SU AREA ASFALTATA

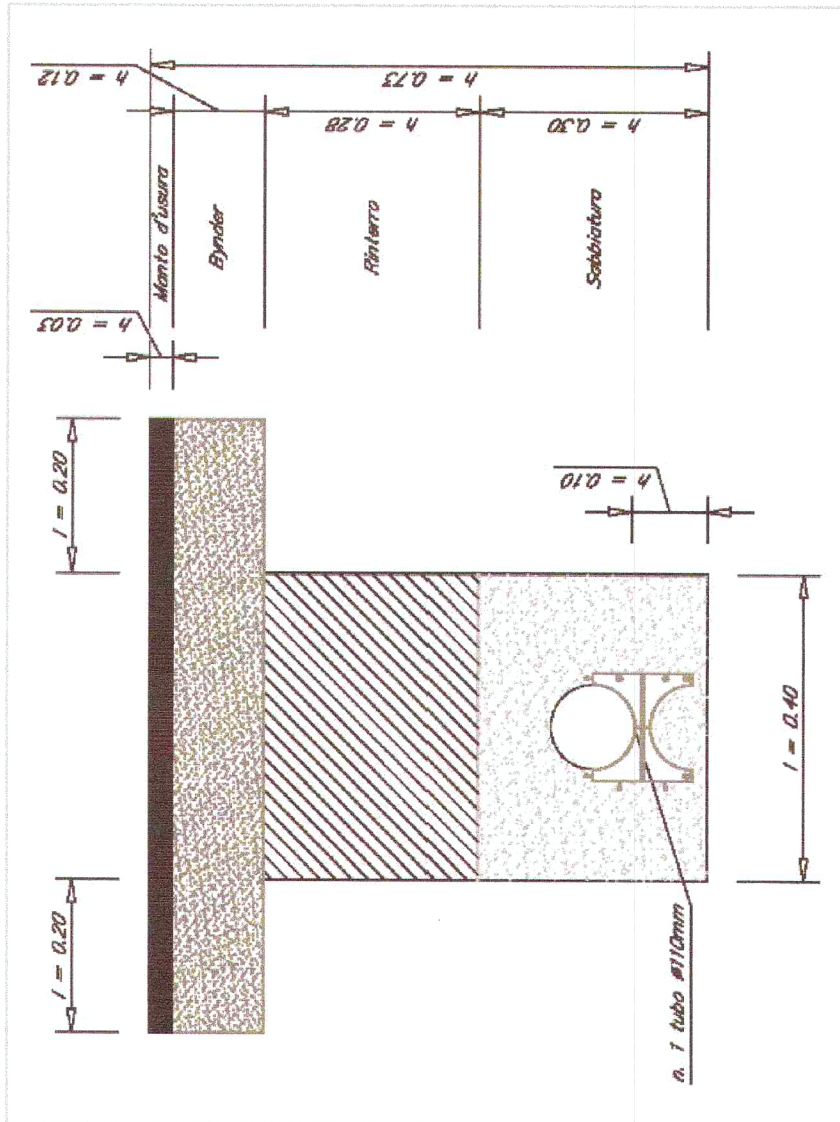

RILIEVO PLANIMETRICO ENERGIA ELETTRICA

scala 1:1000



PROGETTO PLANIMETRICO ENERGIA ELETTRICA

scala 1:1000




RILIEVO PLANIMETRICO PUBBLICA ILLUMINAZIONE

scala 1:1000



PROGETTO PLANIMETRICO PUBBLICA ILLUMINAZIONE

scala 1:1000

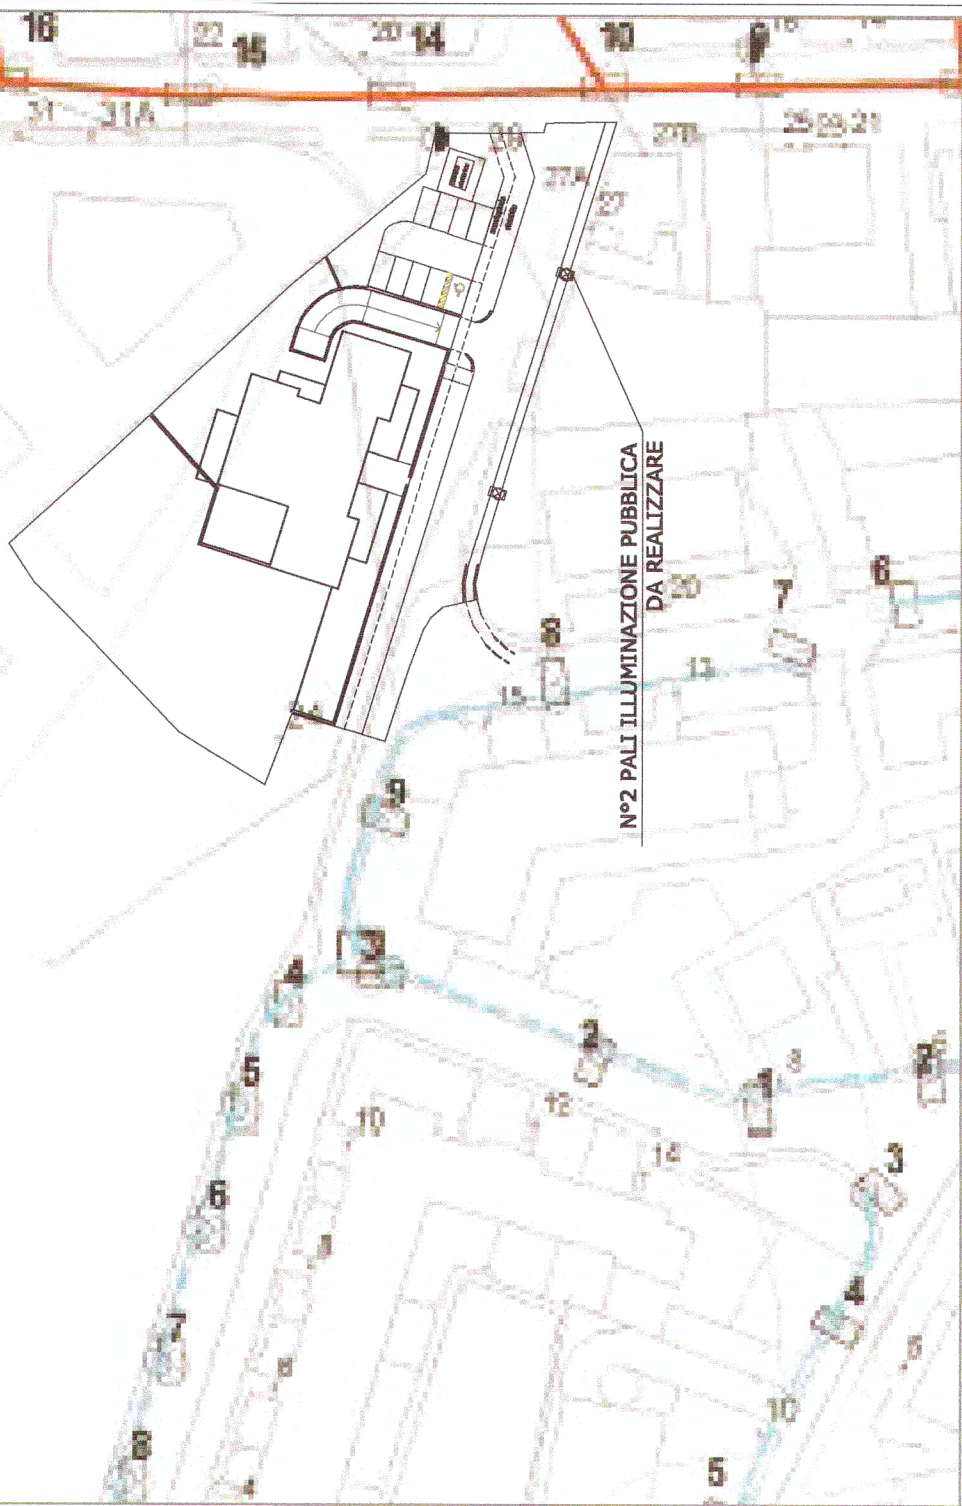

TIPOLOGIA ILLUMINAZIONE PUBBLICA ESISTENTE



TIPOLOGIA ILLUMINAZIONE PUBBLICA DI PROGETTO

