

COMUNE DI VERONA PROVINCIA DI VERONA
SETTORE:
PIANIFICAZIONE TERRITORIALE

PIANO URBANISTICO ATTUATIVO (PUA)

PIANO DI INTERVENTI prot. n°0268973 del 17.11.2009

ALL'INTERNO DEL TERRITORIO COMUNALE DI VERONA,
VIALE SICILIA, PER CONTO DELLA DITTA BEGNONI
S.r.l., DEI SIG.RI CARLESÌ FRANCESCO, CANTARELLA
ROBERTO E BERTOLDI DANIELA.

Il Progettista:

I Proprietari:

data:
maggio 2013

PLANIMETRIA DELLE INFRASTRUTTURE A
RETE ESISTENTI e DI PROGETTO

Scala:
1:1000

tavola: A
5/15 e 9/15

ACQUEDOTTO

ARCHITETTO DANIELE SALVATI - VIA ANZANI 11 - 37126 VERONA - TEL. 045 8344220 - FAX 045 5707243 - E-MAIL: arch.daniele.salvati@gmail.it


RILIEVO PLANIMETRICO ACQUEDOTTO scala 1:1000




PROGETTO PLANIMETRICO ACQUEDOTTO scala 1:1000



SCARICO DI CONDOTTE IN ACCIAIO o PEAD
CON FONDO DISPERDENTE

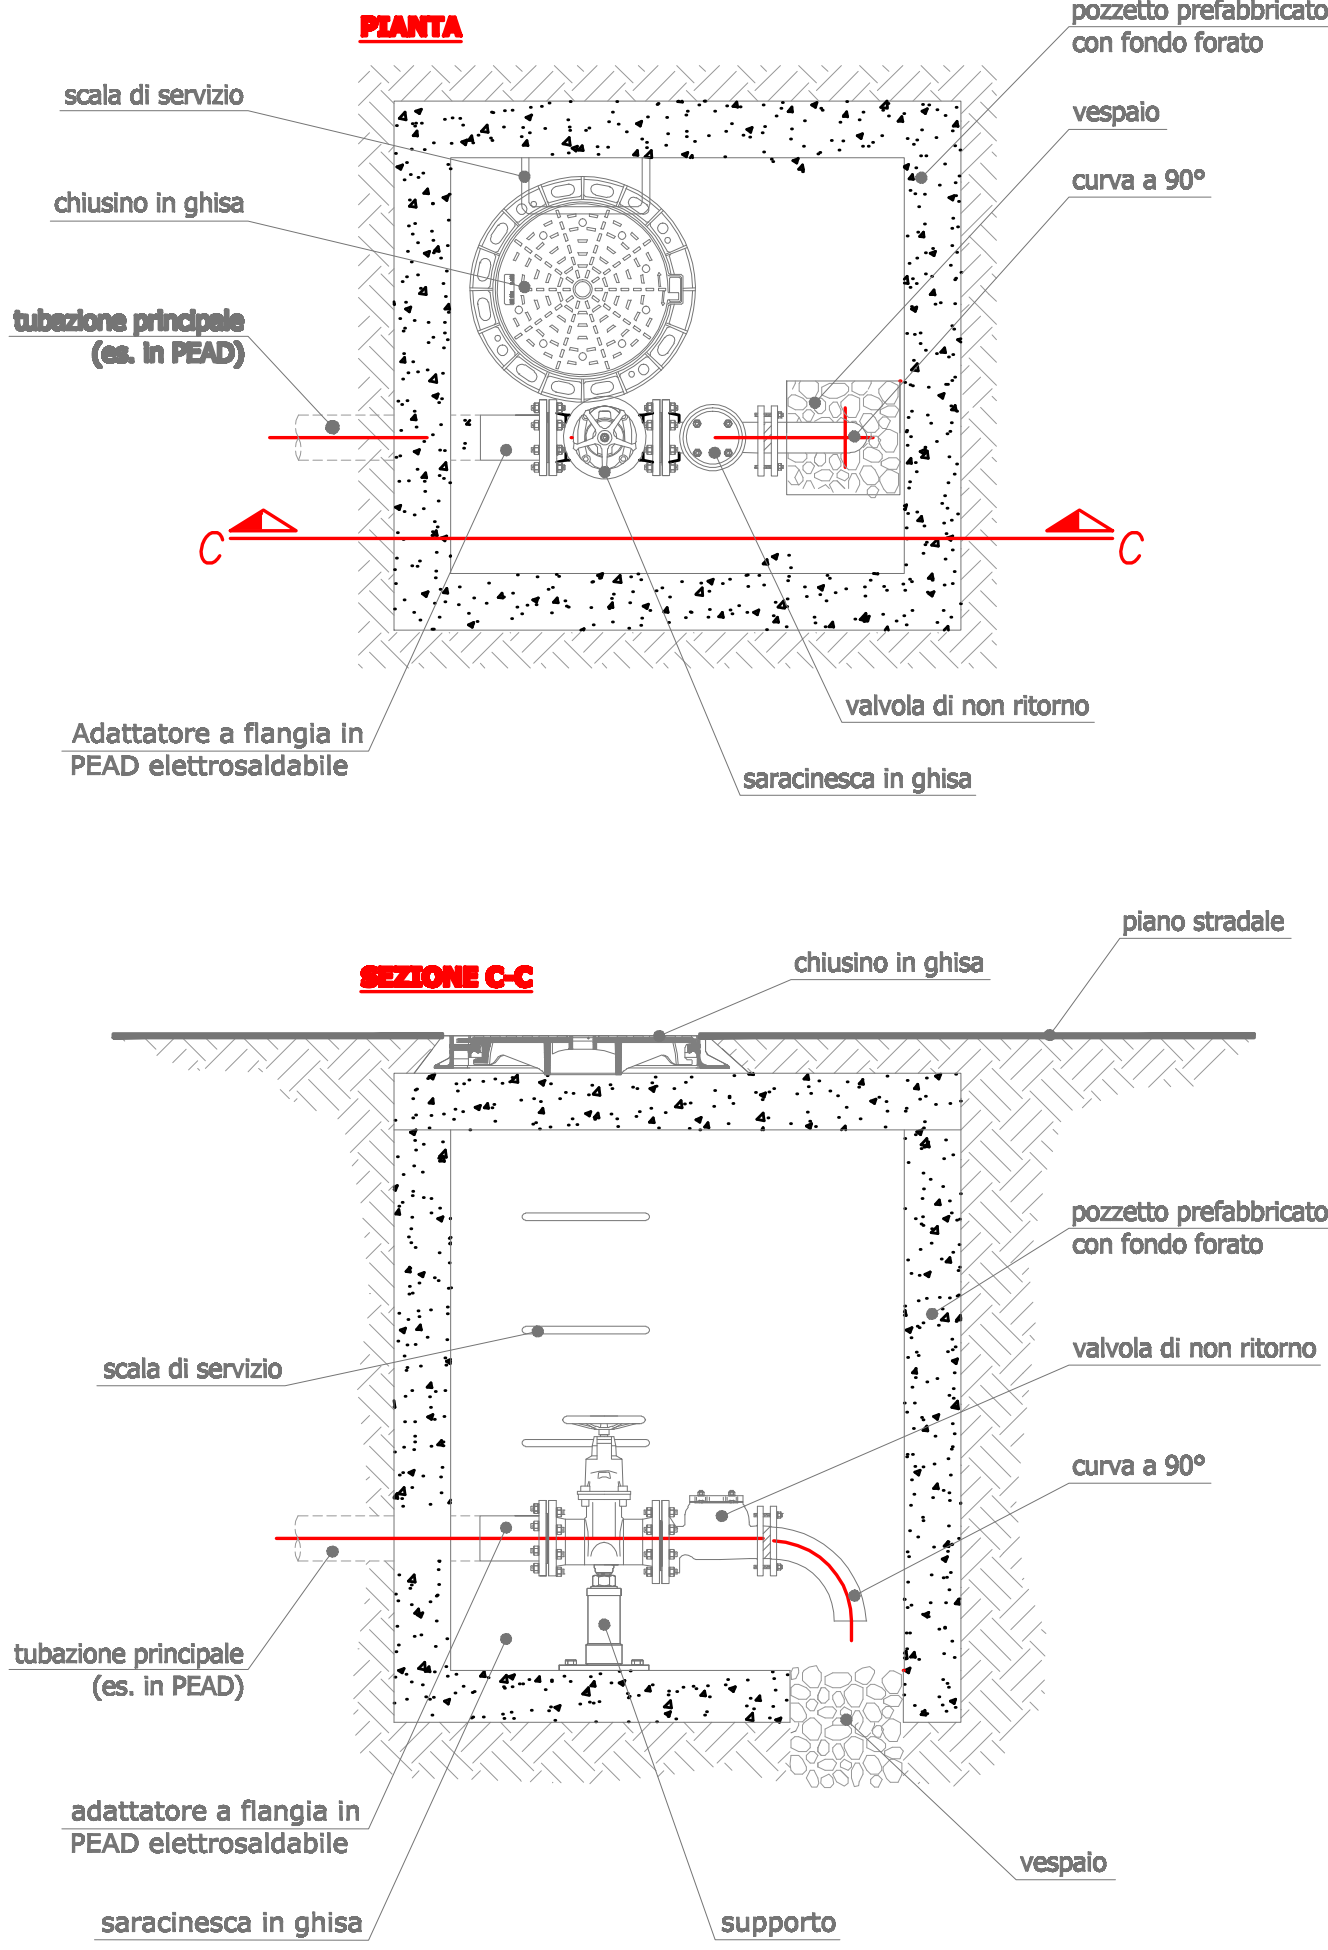


PARTICOLARE COSTRUTTIVO DI CHIUSURA STRADALE
(su tubazioni in PEAD - protezione asta con tubazione PVC)

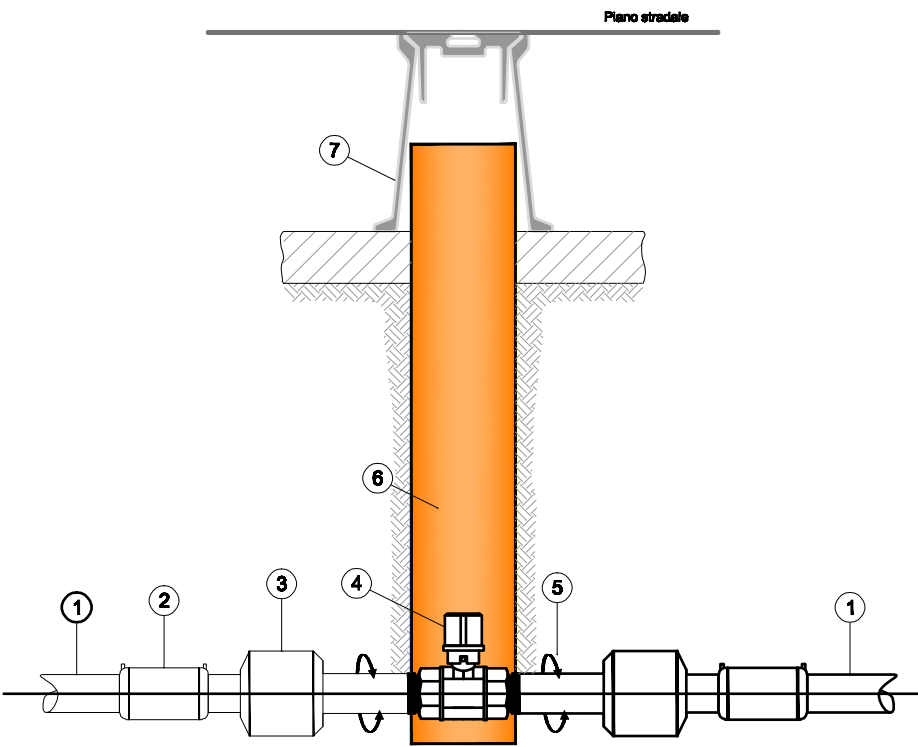

LEGENDA TECNICA

- 1) tubazione in PEad ø40 mm
- 2) manicotto elettrosaldabile
- 3) raccordo di transizione PEAD/ACC
- 4) valvola a sfera F/F con cappuccio quadro in ottone
- 5) fascia bituminosa
- 6) tubazione in PVC di protezione ø110 mm
- 7) chiusura stradale


PARTICOLARE POZZETTO CONTATORE MONOUTENZA CON PREDISPOSIZIONE
EVENTUALE ULTERIORE UTENZA

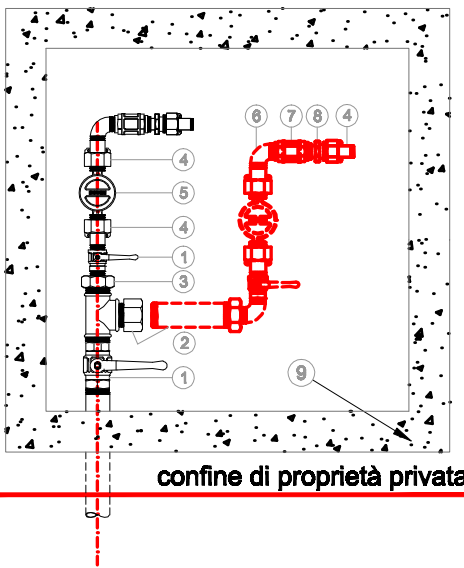

LEGENDA

- 1 - Rubinetto a maniglia in bronzo M/F
- 2 - Raccordo a TEE con tappo di chiusura o prolunga per predisposizione altro contatore
- 3 - Raccordo di riduzione
- 4 - Canotto in ottone con guarnizione in cuoio e giello in ottone
- 5 - Contatore acqua a lettura frontale
- 6 - Gomito/curva in ghisa znt M/F
- 7 - Valvola di ritegno in ottone tipo "Europa"
- 8 - Nipple ridotto in ottone
- 9 - Pozzetto prefabbricato in CLS 60x60 interno


BATTERIA TRE CONTATORI IN POZZETTO

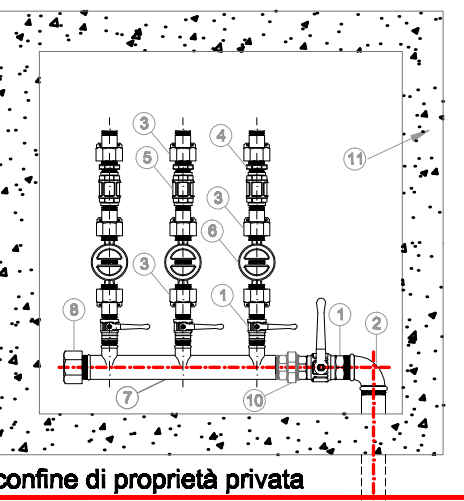

LEGENDA

- 1 - Rubinetto a maniglia in bronzo M/F
- 2 - Gomito/curva in ghisa znt M/F
- 3 - Canotto in ottone con guarnizione in cuoio e giello in ottone
- 4 - Nipple ridotto in ottone
- 5 - Valvola di ritegno in ottone tipo "Europa"
- 6 - Contatore acqua
- 7 - Collettore
- 8 - Tappo di chiusura
- 9 - Chiusura stradale (obbligatoria per 3 o più utenze)
- 10 - Bocchettone F/F
- 11 - Pozzetto prefabbricato o pozzetto eseguito in opera


PARTICOLARE COSTRUTTIVO SARACINESCA DI LINEA
CON ASTA DI MANOVRA (su tubazione in PEad)

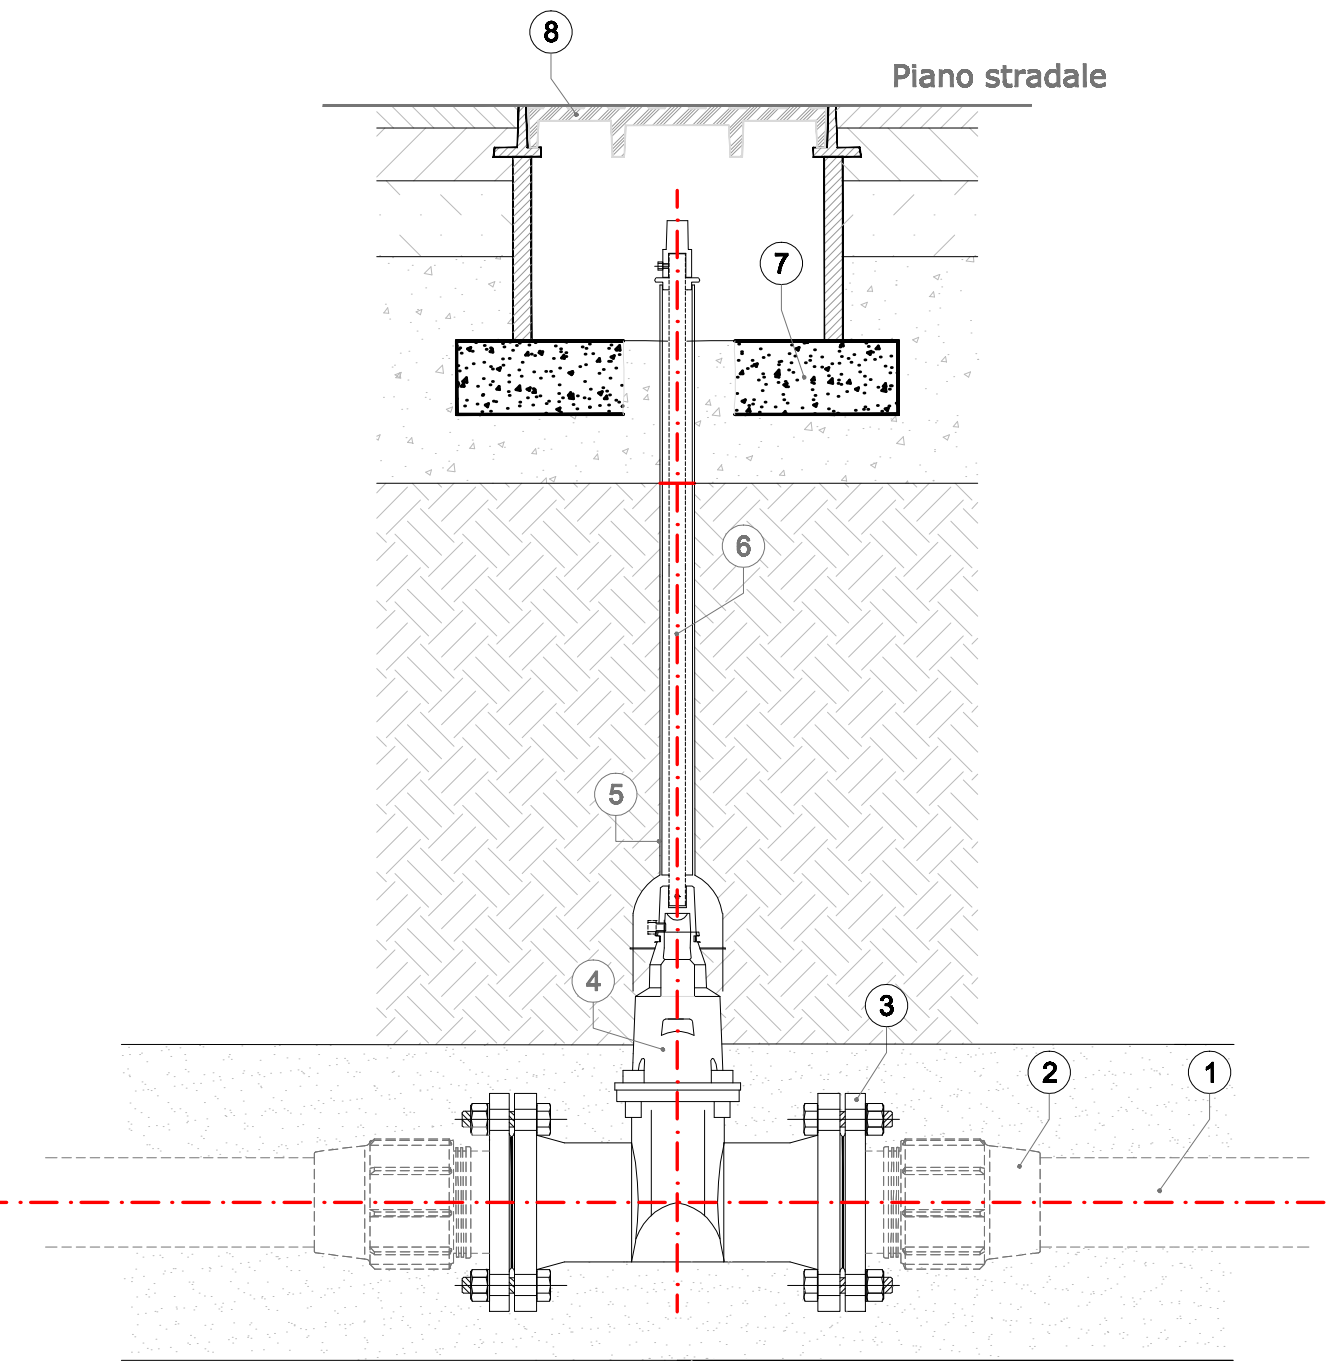


COMPONENTI TECNICI

- 1) Tubazione in PEad ø110 mm PN16
- 2) Manicotto elettrosaldabile
- 3) Flangia
- 4) Valvola a saracinesca a corpo ovale/piatto
- 5) Tubo riparatore (solitamente in polietilene)
- 6) Asta di prolunga per saracinesche sottosuolo
- 7) Massetto di ripartizione
- 8) Chiusino per saracinesca sottosuolo cm 40x40


SFIATO SU CONDOTTA IN ACCIAIO

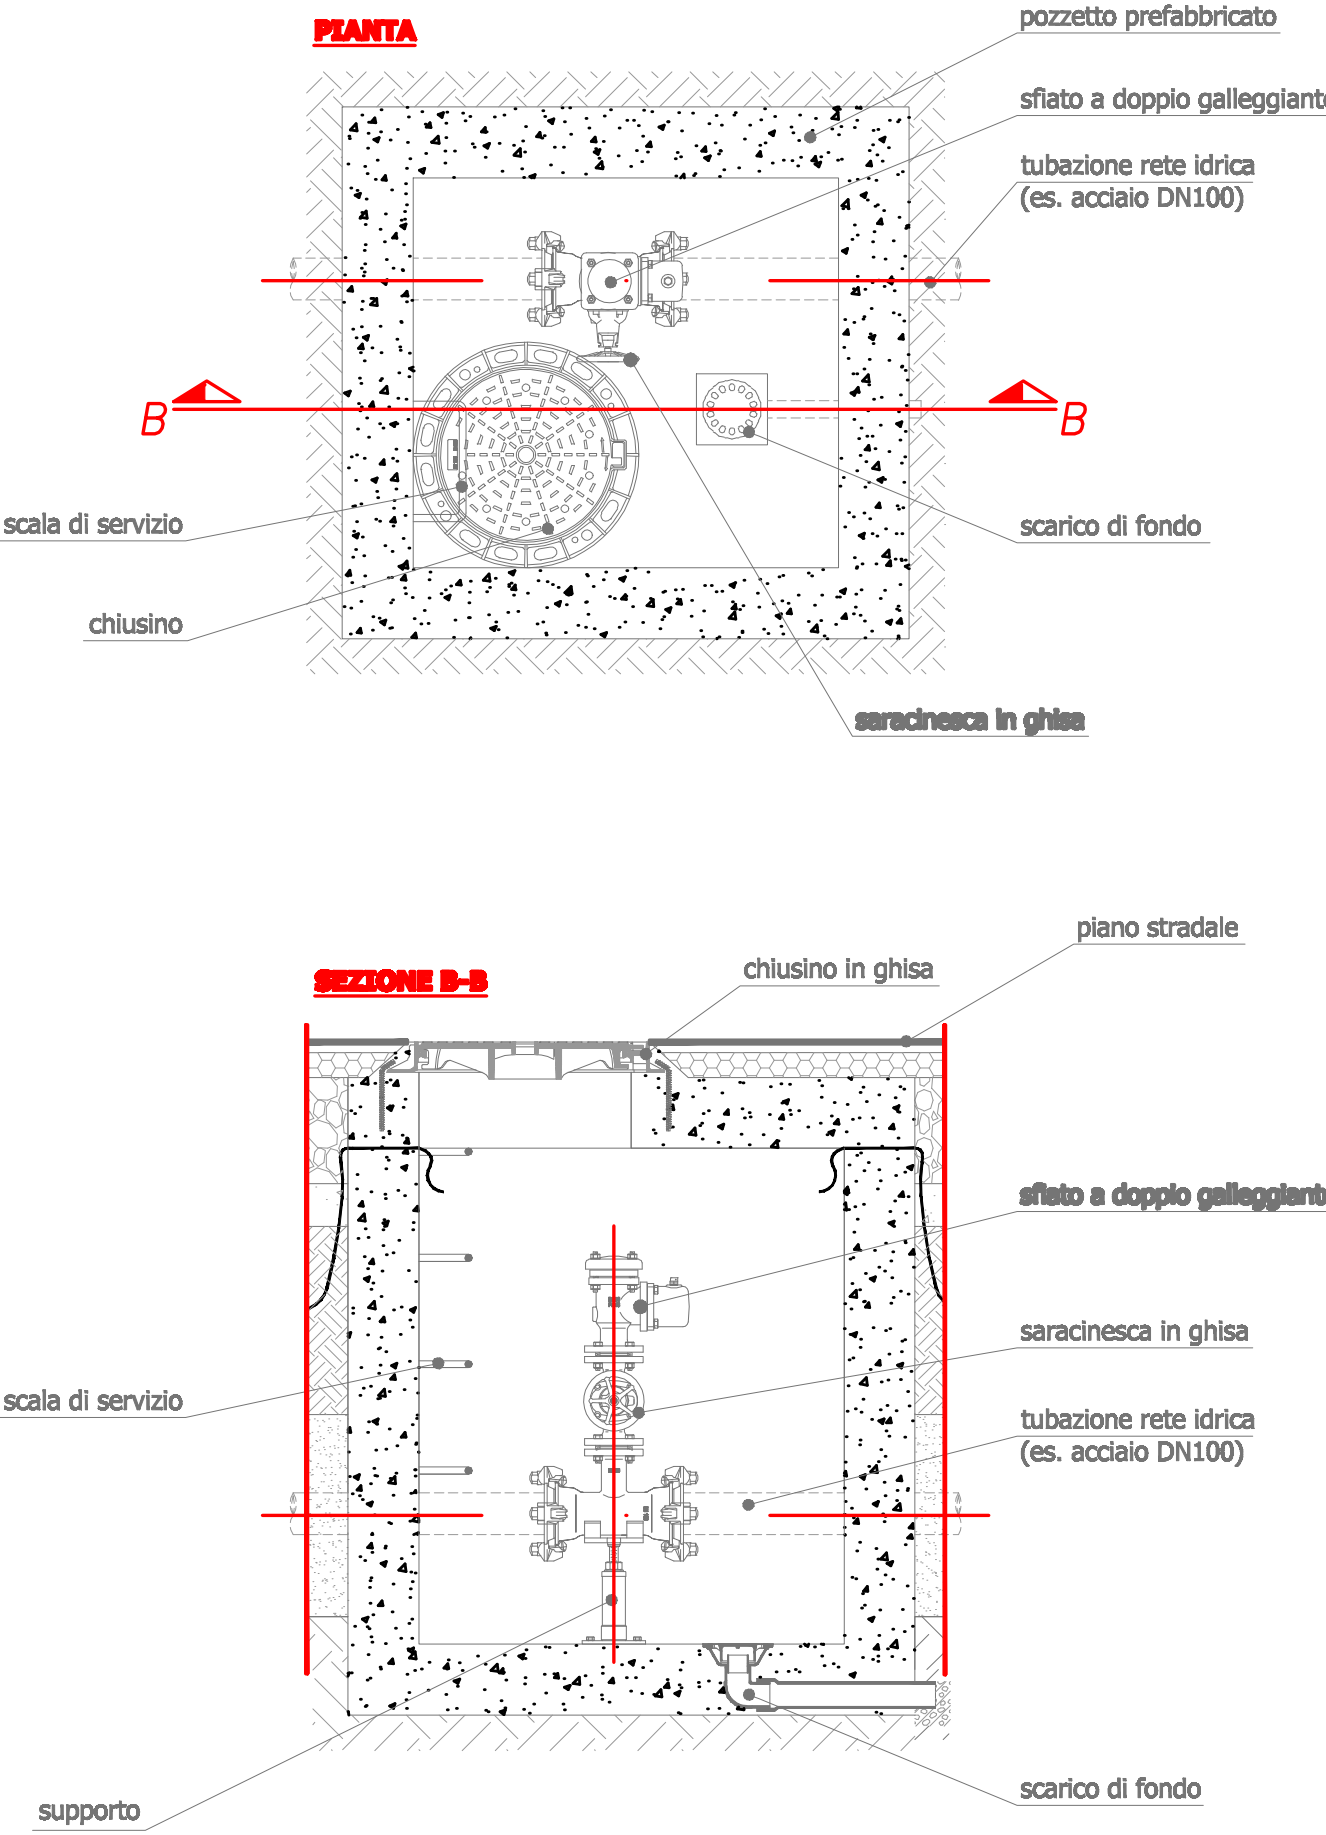

SEZIONE ALLACIO ALLA RETE IDRICA: allacciato su condotta in PEAD (con chiusura stradale)

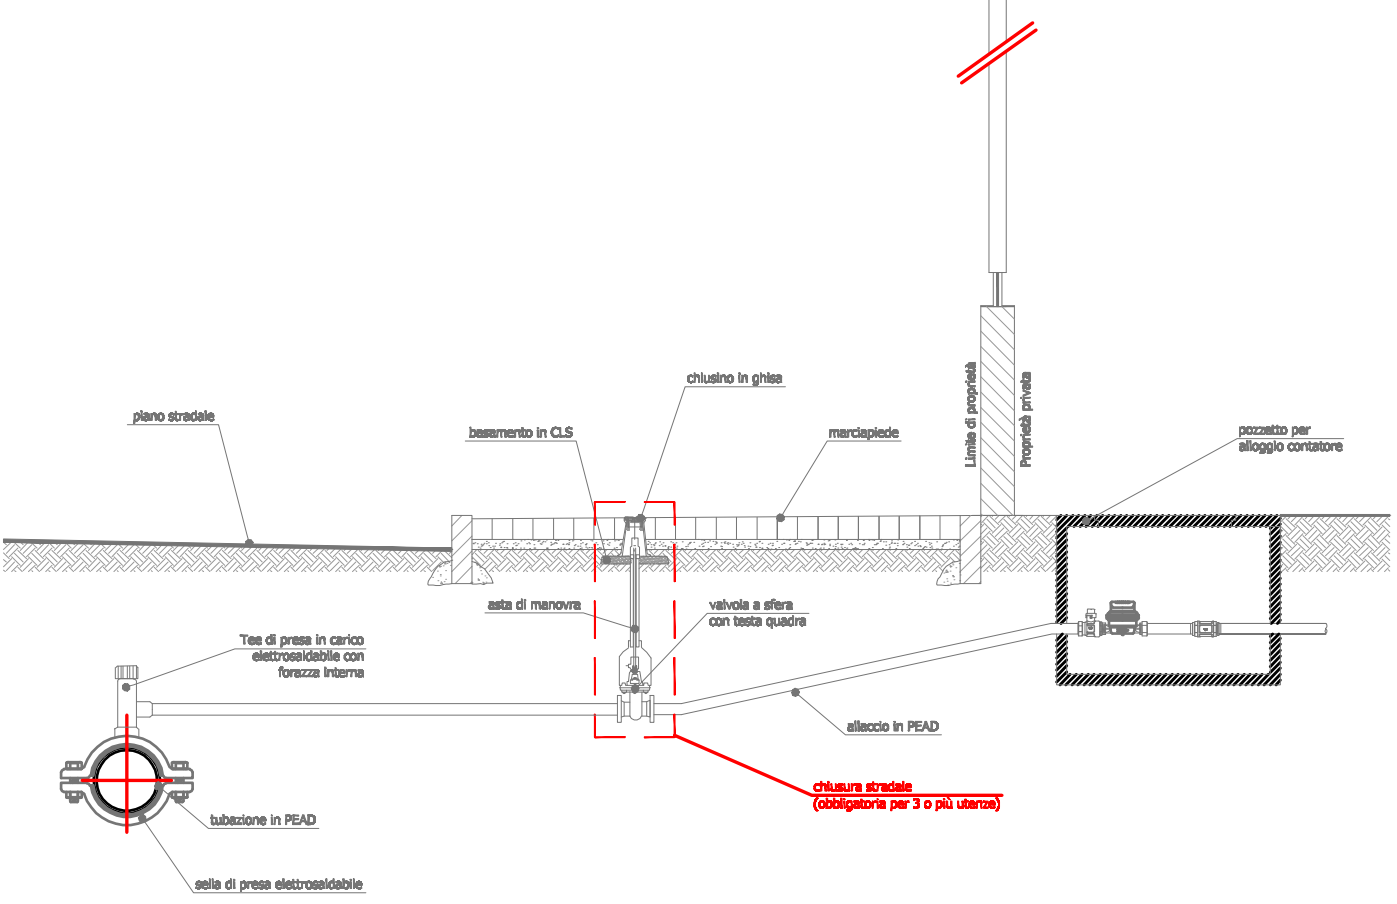

PRESA IN CARICO CONDOTTE IN PEAD

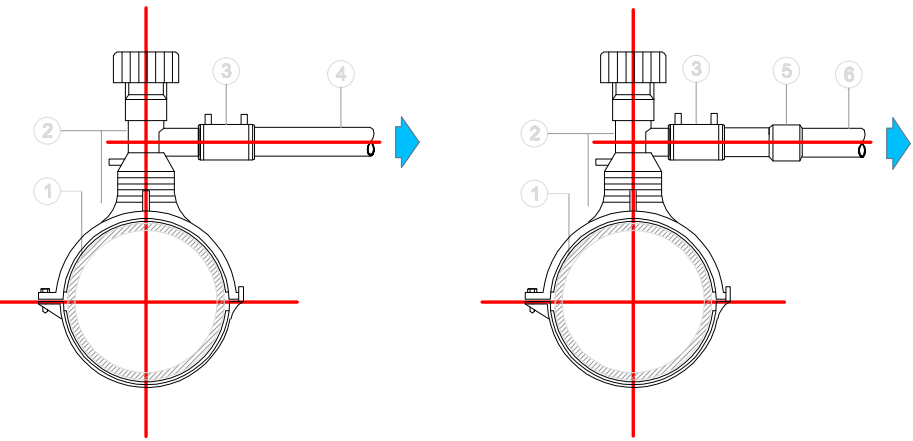

LEGENDA

- 1 - Condotta in PEAD
- 2 - Collare di presa elettrosaldato
- 3 - Manicotto elettrosaldabile
- 4 - Tubazione in PEAD
- 5 - Raccordo di transizione PEAD/ACC
- 6 - Tubazione in ACCIAIO