

COMUNE DI VERONA
SETTORE:
PIANIFICAZIONE TERRITORIALE

PROVINCIA DI VERONA

PIANO URBANISTICO ATTUATIVO (PUA)

PIANO DI INTERVENTI prot. n°0268973 del 17.11.2009

ALL'INTERNO DEL TERRITORIO COMUNALE DI VERONA,
VIALE SICILIA, PER CONTO DELLA DITTA BEGNONI
S.r.L., DEI SIG.RI CARLESÌ FRANCESCO, CANTARELLA
ROBERTO E BERTOLDI DANIELA.

Il Progettista:

I Proprietari:


data: maggio 2013	PLANIMETRIA DELLE INFRASTRUTTURE A RETE ESISTENTI e DI PROGETTO	Scala: 1:1000
tavola: C 5/15 e 9/15	ALLACIAMENTO GAS TELERISCALDAMENTO	

ARCHITETTO DANIELE SALVATI - VIA ANZANI 11 - 37126 VERONA - TEL. 045 8344220 - FAX 045 5707243 - E-MAIL: arch.daniele.salvati@email.it


RILIEVO PLANIMETRICO GAS scala 1:1000



PROGETTO PLANIMETRICO GAS scala 1:1000

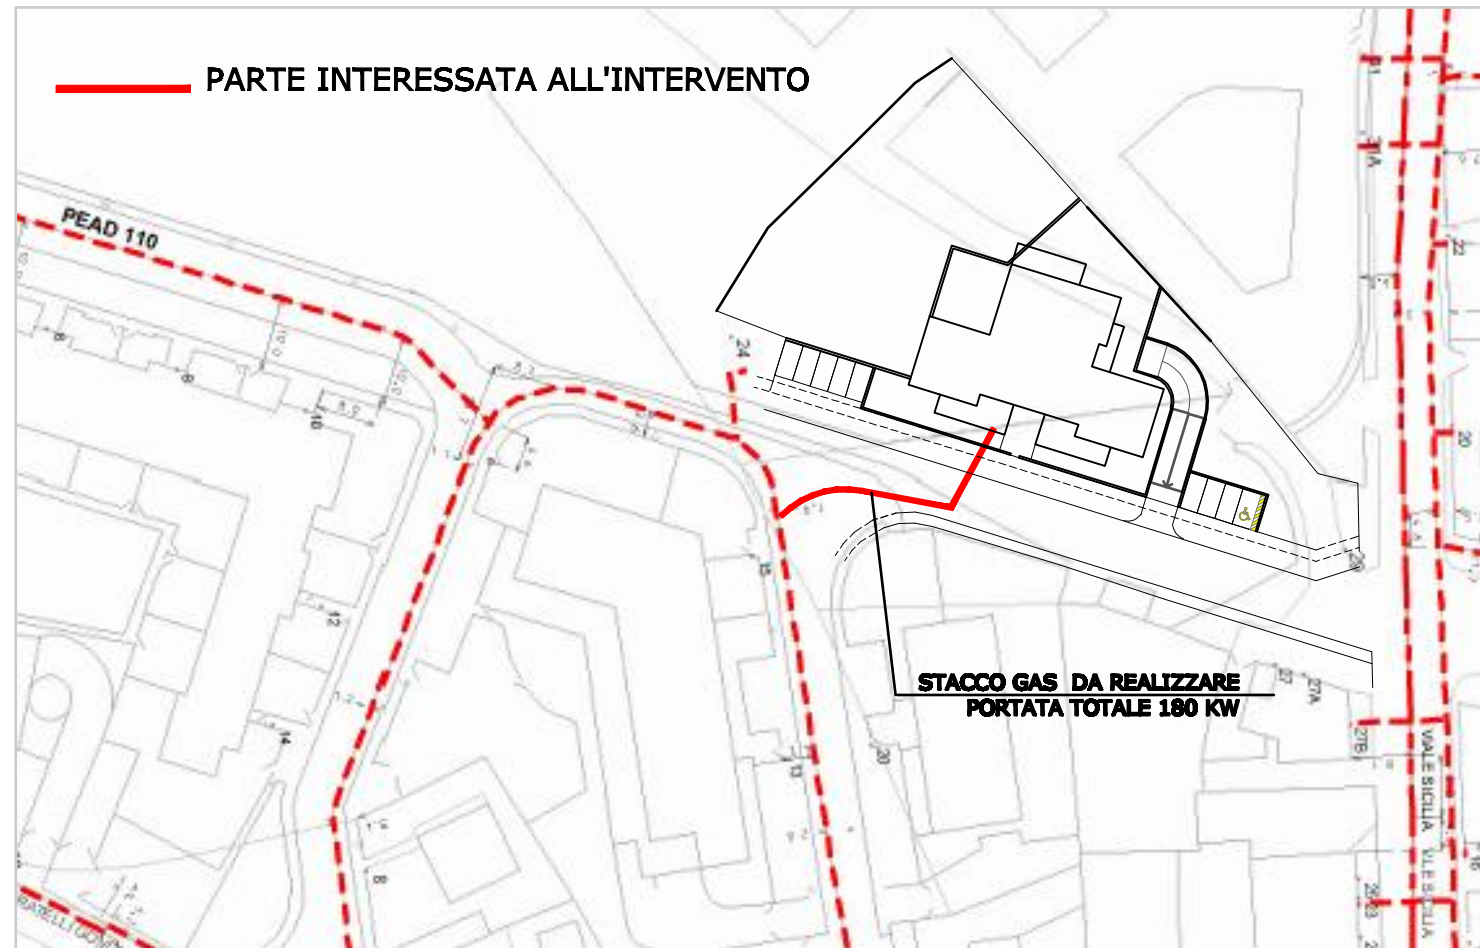

SEZIONE DI PROGETTO
Gas_Bp (6-7 sp.) - Mp (4-5 sp.)

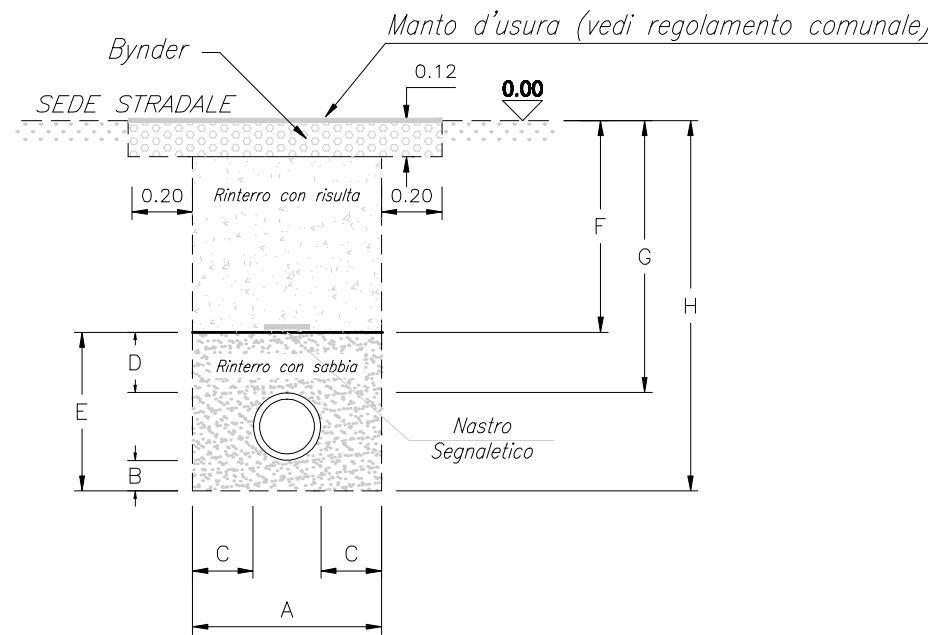


Polietilene

Int. (mm)	26.0	32.6	40.8	51.4	61.2	73.4	89.8	102.0	114.2	130.4	146.8	163.2	183.6	204.4	227.6	Usare solo in caso specifico dopo verifica statica
Dn (mm)	32	40	50	63	75	90	110	125	140	160	180	200	225	250	315	
A (mm)	0.45	0.45	0.45	0.45	0.50	0.50	0.55	0.55	0.60	0.60	0.60	0.65	0.65	0.70	0.75	
B (mm)	0.10	0.10	0.10	0.10	0.10	0.10	0.10	0.10	0.10	0.10	0.10	0.10	0.10	0.15	0.15	
C (mm)	0.20	0.20	0.20	0.20	0.20	0.20	0.20	0.20	0.20	0.20	0.20	0.20	0.20	0.20	0.20	
D (mm)	0.20	0.20	0.20	0.20	0.20	0.20	0.20	0.20	0.20	0.20	0.20	0.20	0.20	0.20	0.20	
E (mm)	0.35	0.35	0.35	0.35	0.40	0.40	0.45	0.45	0.50	0.50	0.50	0.55	0.60	0.70	0.75	
F (mm)	G-0.20	G-0.20	G-0.20	G-0.20	G-0.20	G-0.20	G-0.20	G-0.20	G-0.20	G-0.20	G-0.20	G-0.20	G-0.20	G-0.20	G-0.20	
H (mm)	G+0.15	G+0.15	G+0.15	G+0.20	G+0.20	G+0.20	G+0.25	G+0.25	G+0.25	G+0.30	G+0.30	G+0.30	G+0.35	G+0.40	G+0.50	
Bynder (mm)	0.127	0.127	0.127	0.127	0.135	0.135	0.135	0.142	0.142	0.150	0.150	0.150	0.157	0.157	0.172	
Bynder (mm)	0.067	0.067	0.067	0.067	0.075	0.075	0.075	0.082	0.082	0.090	0.090	0.090	0.097	0.097	0.112	
Superficie sabbia (mq)	0.158	0.158	0.158	0.158	0.200	0.200	0.200	0.248	0.248	0.300	0.300	0.269	0.318	0.341	0.447	

(*) - Vuoto per pieno

RILIEVO PLANIMETRICO TELERISCALDAMENTO scala 1:1000

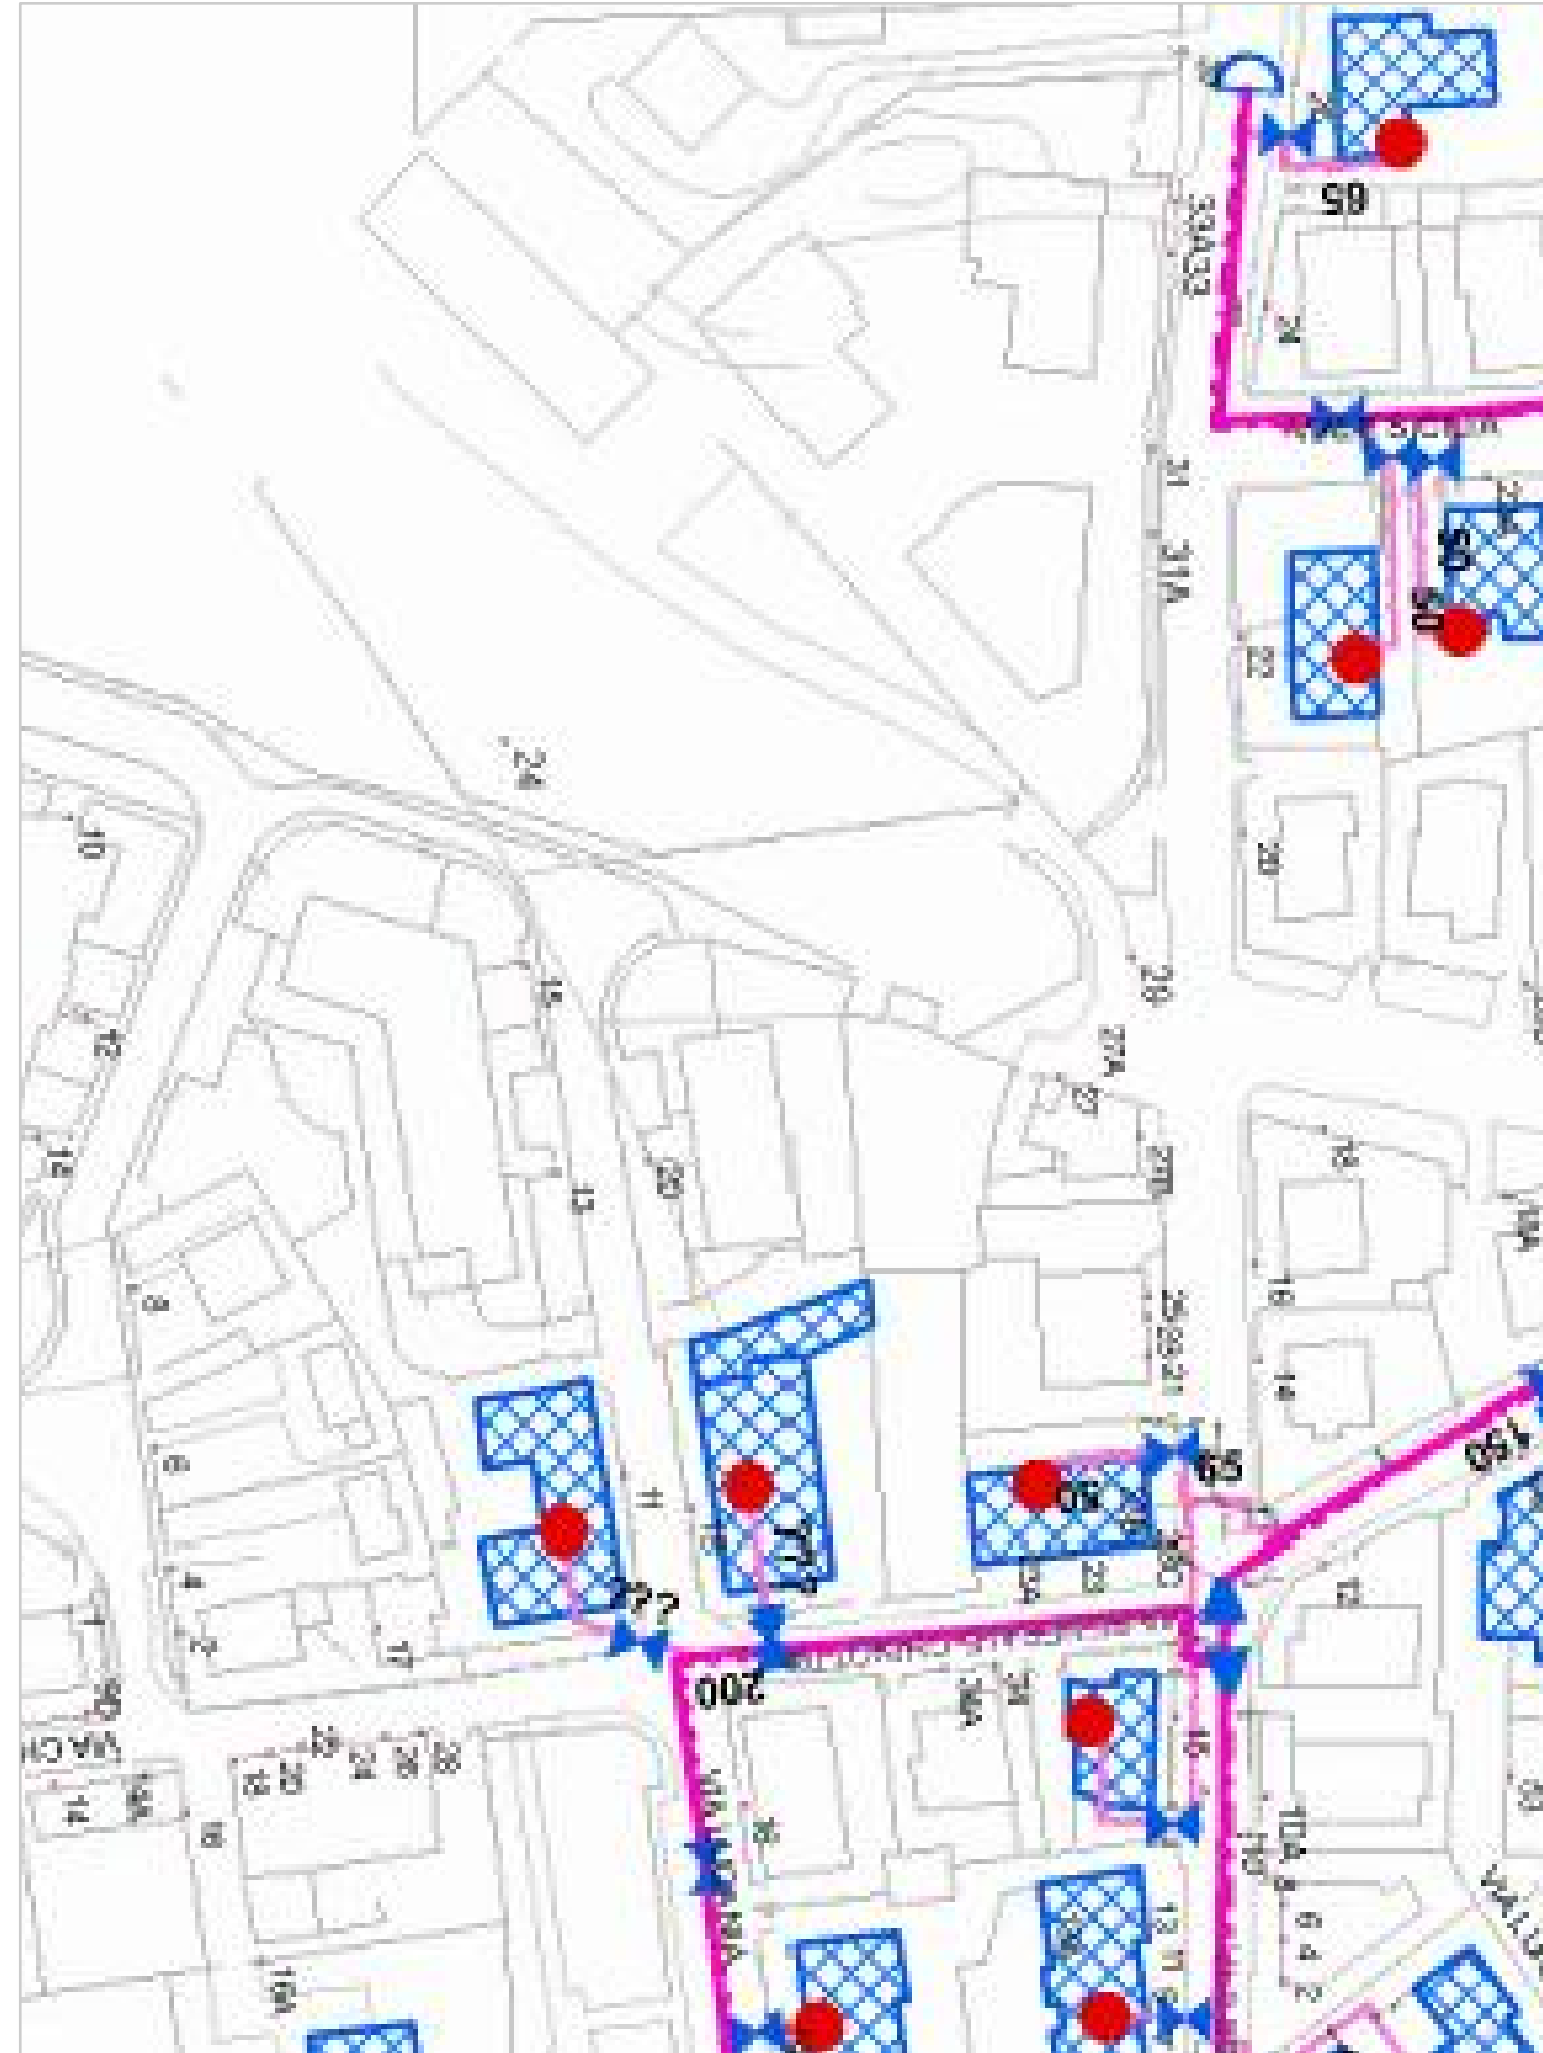

PROGETTO PLANIMETRICO TELERISCALDAMENTO scala 1:1000

