

COMUNE DI VERONA
SETTORE:
PIANIFICAZIONE TERRITORIALE

PROVINCIA DI VERONA

PIANO URBANISTICO ATTUATIVO (PUA)

PIANO DI INTERVENTI prot. n°0268973 del 17.11.2009

ALL'INTERNO DEL TERRITORIO COMUNALE DI VERONA,
VIALE SICILIA, PER CONTO DELLA DITTA BEGNONI
S.r.L., DEI SIG.RI CARLESÌ FRANCESCO, CANTARELLA
ROBERTO E BERTOLDI DANIELA.

Il Progettista:


I Proprietari:

data: gennaio 2013	PLANIMETRIA DELLE INFRASTRUTTURE A RETE ESISTENTI e DI PROGETTO	Scala: 1:1000
tavola: D 5/15 e 9/15	ALLACIAMENTO ENERGIA ELETTRICA	
ARCHITETTO DANIELE SALVATI - VIA ANZANI 11 - 37126 VERONA - TEL. 045 8344220 - FAX 045 5707243 - E-MAIL: arch.daniele.salvati@gmail.it		

RILIEVO PLANIMETRICO ENERGIA ELETTRICA scala 1:1000




PROGETTO PLANIMETRICO ENERGIA ELETTRICA scala 1:1000

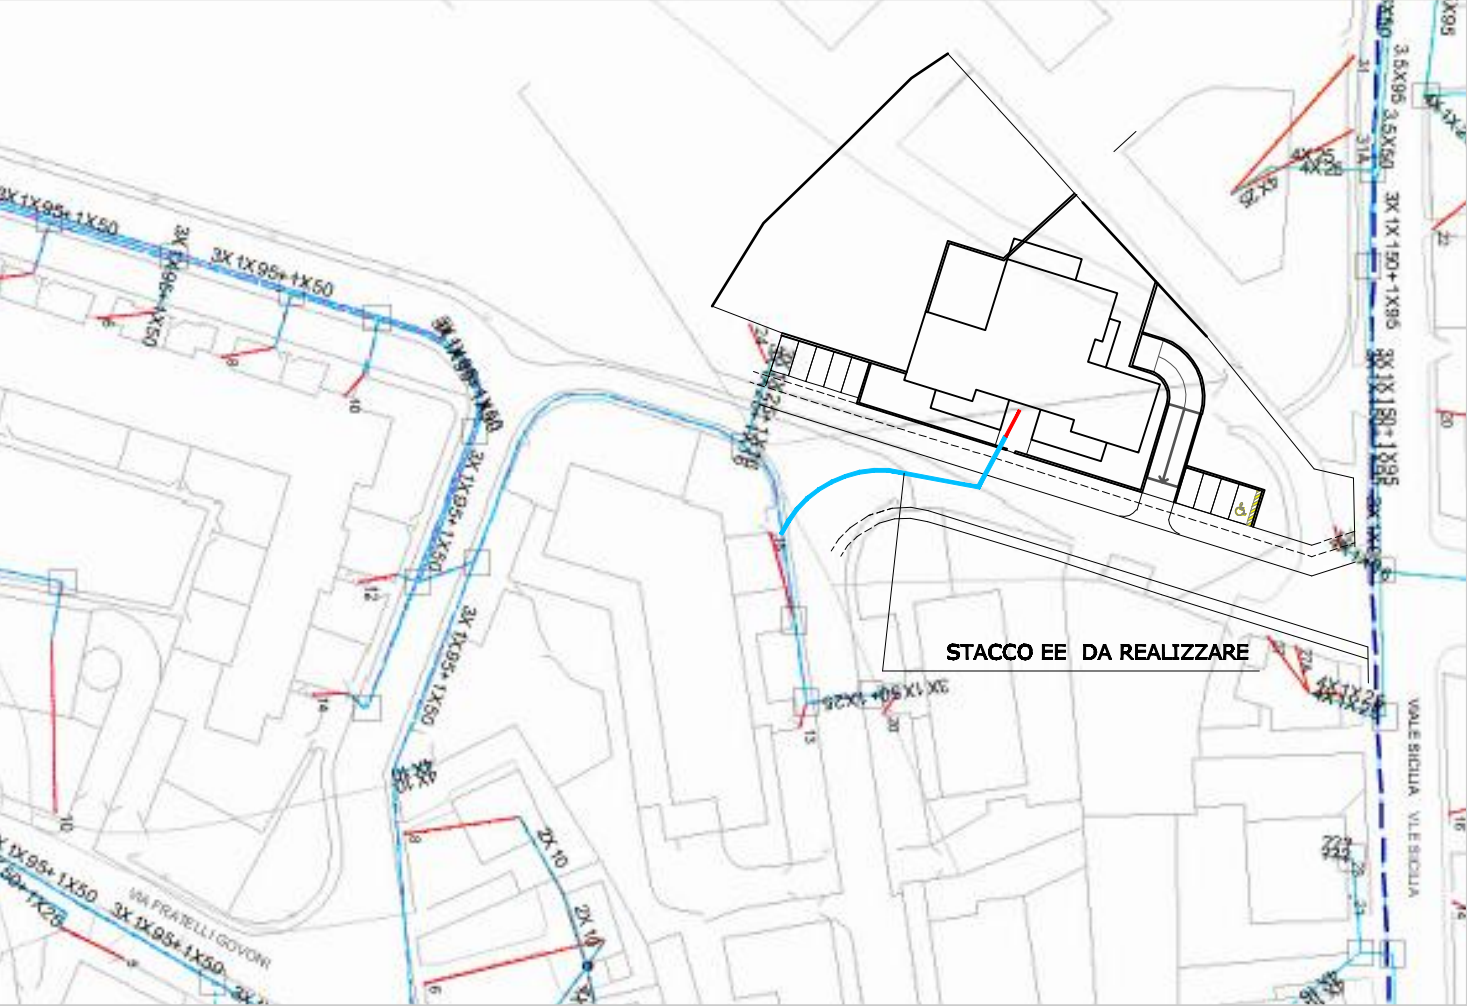


RILIEVO PLANIMETRICO PUBBLICA ILLUMINAZIONE scala 1:1000





PROGETTO PLANIMETRICO PUBBLICA ILLUMINAZIONE scala 1:1000

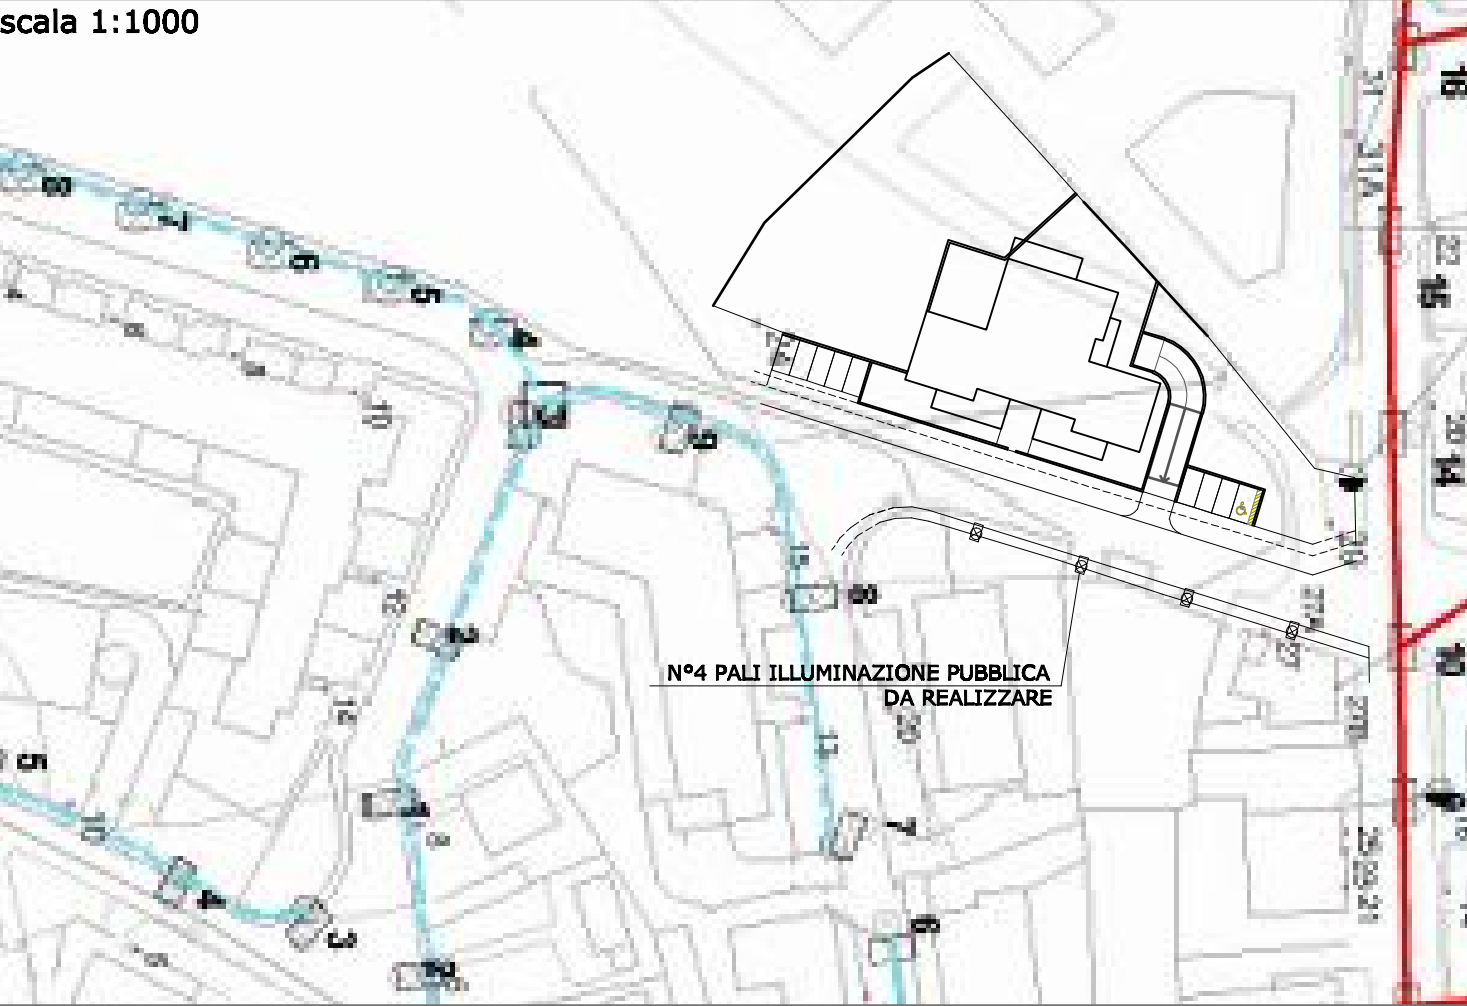

CAVIDOTTO PER LINEE ELETTRICHE DI BASSA E MEDIA TENSIONE SU AREA ASFALTATA

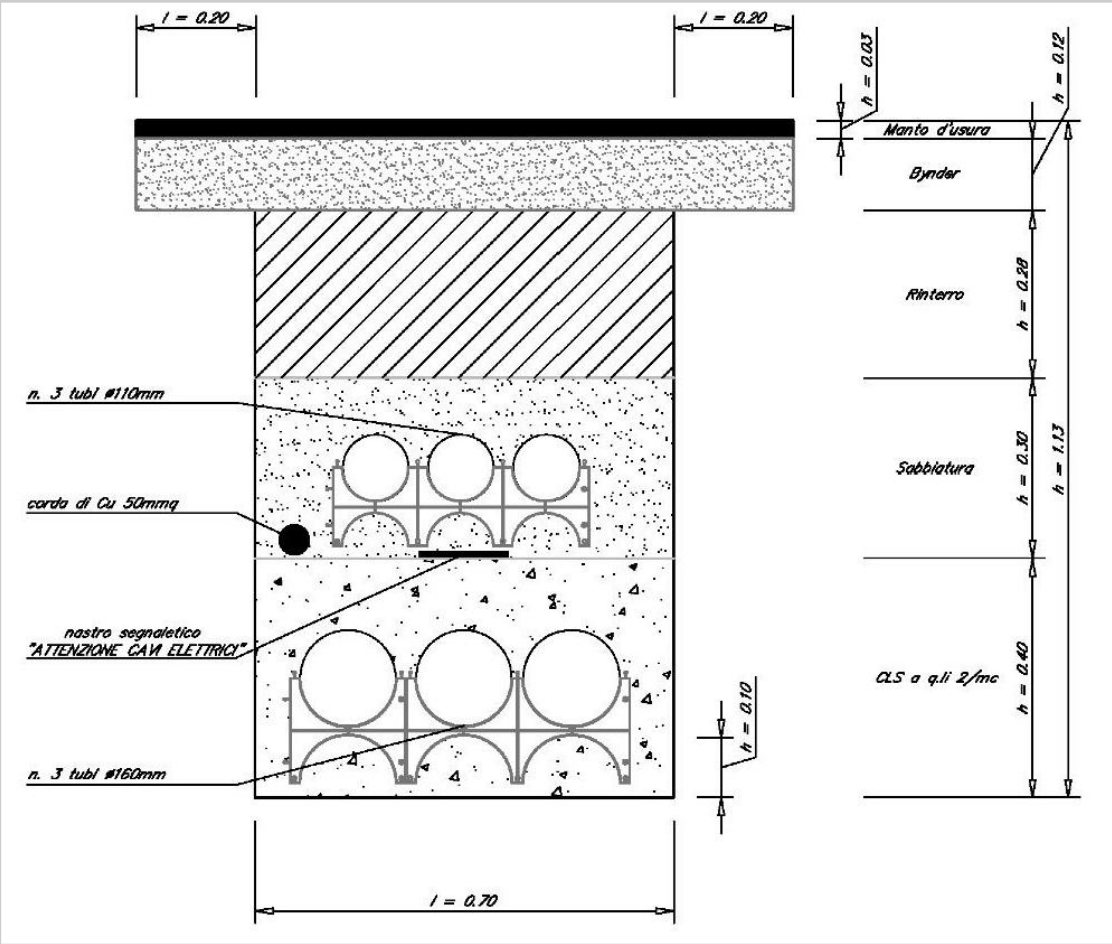

CAVIDOTTO PER LINEE ELETTRICHE DI ILLUMINAZIONE PUBBLICA SU AREA ASFALTATA

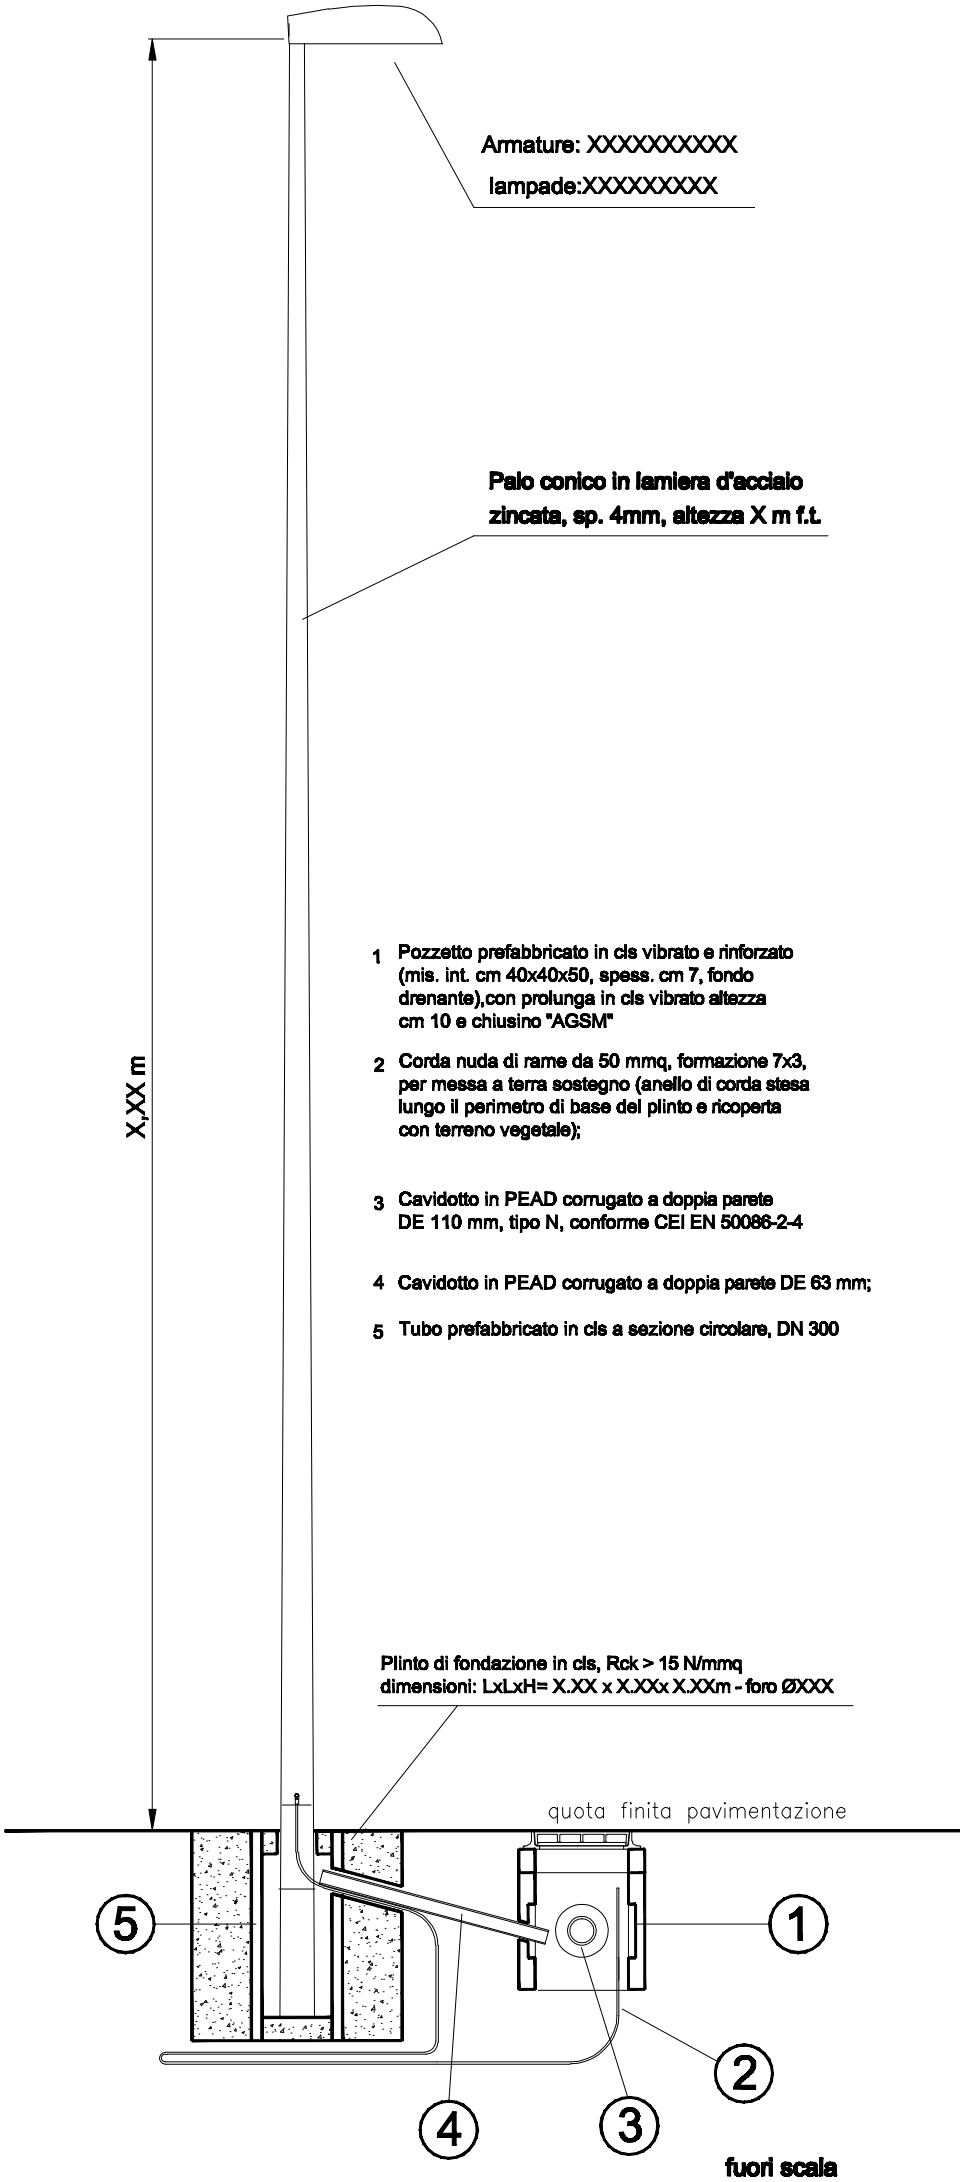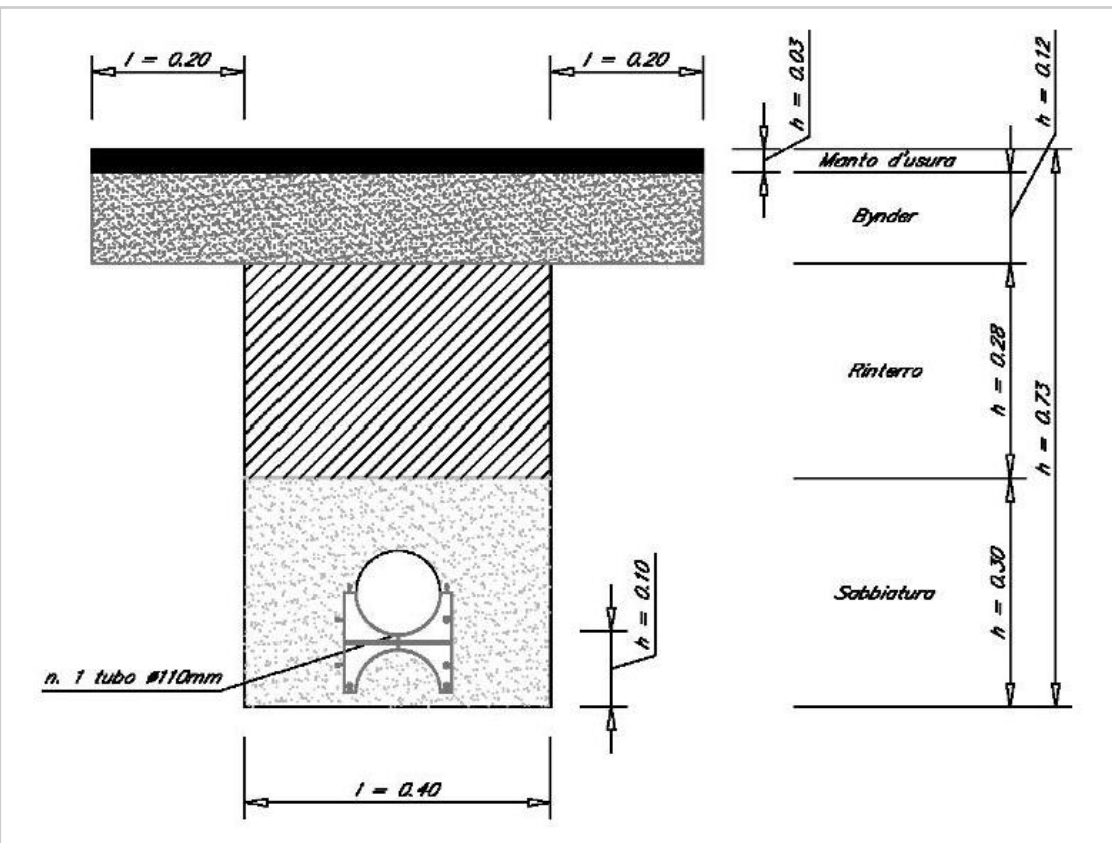

TIPOLOGIA ILLUMINAZIONE PUBBLICA ESISTENTE



TIPOLOGIA ILLUMINAZIONE PUBBLICA DI PROGETTO

