

COMUNE DI VERONA

PROVINCIA DI VERONA

SETTORE:

PIANIFICAZIONE TERRITORIALE

PIANO URBANISTICO ATTUATIVO (PUA)

PIANO DI INTERVENTI prot. n°0268973 del 17.11.2009

ALL'INTERNO DEL TERRITORIO COMUNALE DI VERONA,
VIALE SICILIA, PER CONTO DELLA DITTA BEGNONI
S.r.L., DEI SIG.RI CARLESI FRANCESCO, CANTARELLA
ROBERTO E BERTOLDI DANIELA.

Nuovi elaborati adeguati alla Delibera della Giunta Comunale n°409 del 11.12.2013

Il Progettista:

I Proprietari:

data:

febbraio 2014

PLANIMETRIA DELLE INFRASTRUTTURE A
RETE ESISTENTI e DI PROGETTO

Scala:

1:1000

tavola: B

5/15 e 9/15

FOGNATURA

ARCHITETTO DANIELE SALVATI - VIA ANZANI 11 - 37126 VERONA - TEL. 045 8344220 - FAX 045 5707243 - E-MAIL: arch.daniele.salvati@email.it


RILIEVO PLANIMETRICO FOGNATURA

scala 1:1000




PROGETTO PLANIMETRICO FOGNATURA


scala 1:1000

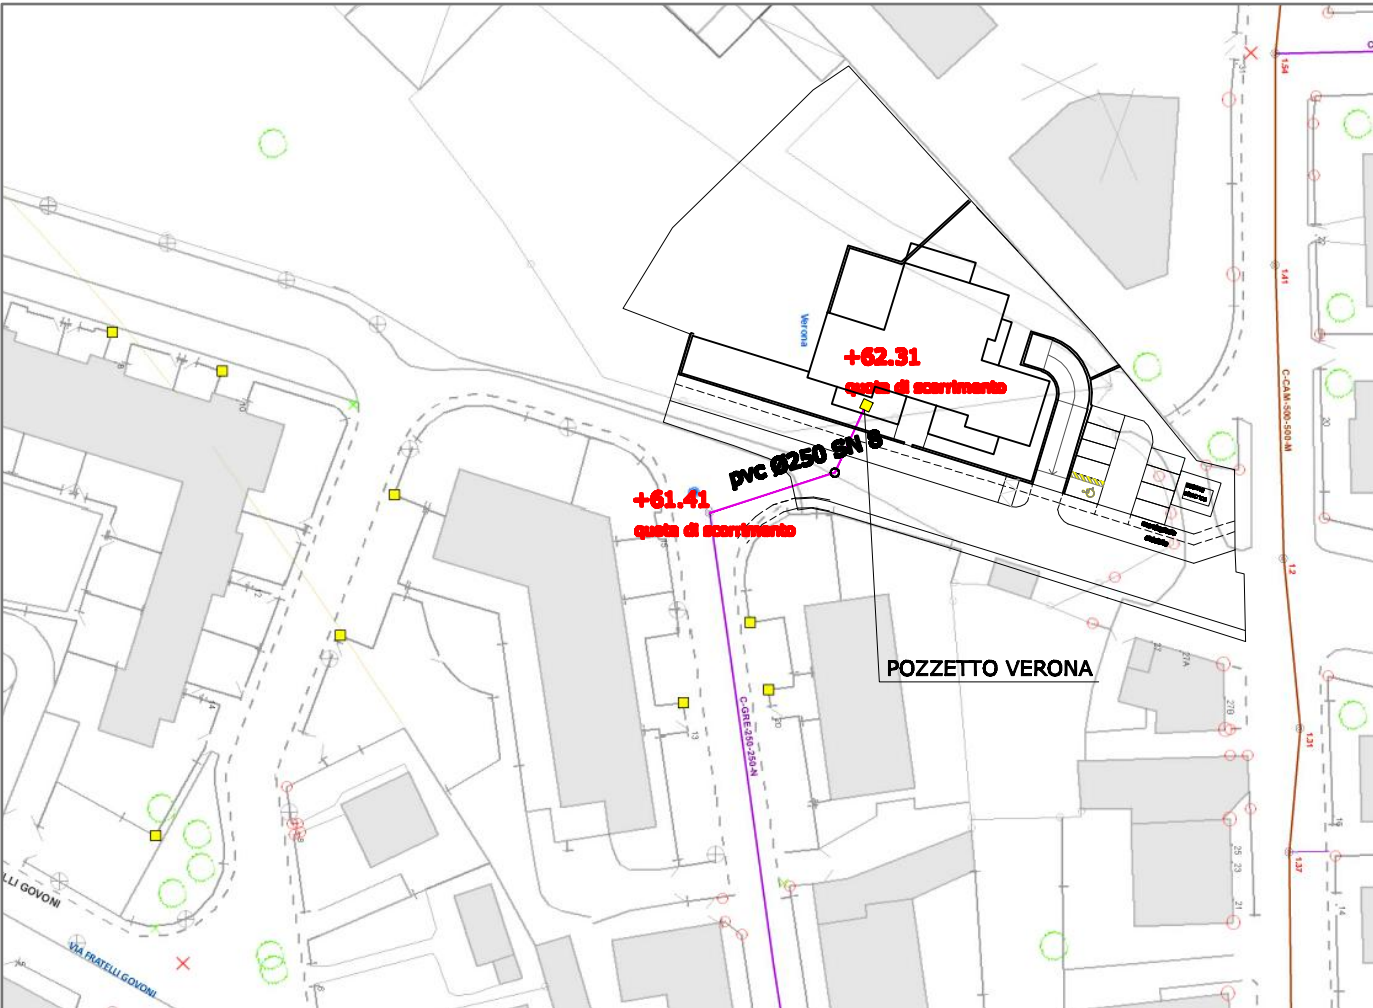


CHIUSINO IN GHISA SFEROIDALE CLASSE D 400 kN
con apertura articolata tramite rotula, passo d'uomo non < Ø mm 600
(peso complessivo kg 98,67 circa)

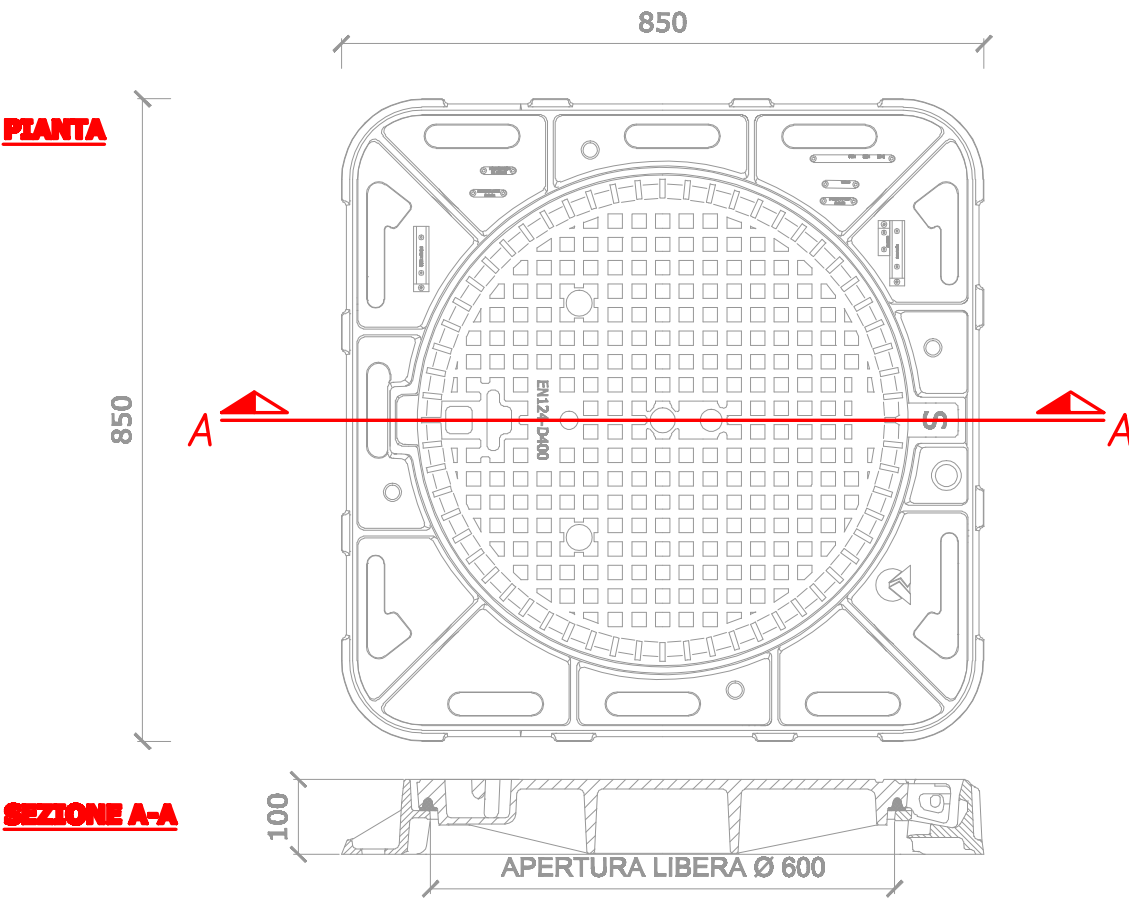

PARTICOLARE CHIUSINO IN GHISA E CLS
classe D400 UNI EN 124

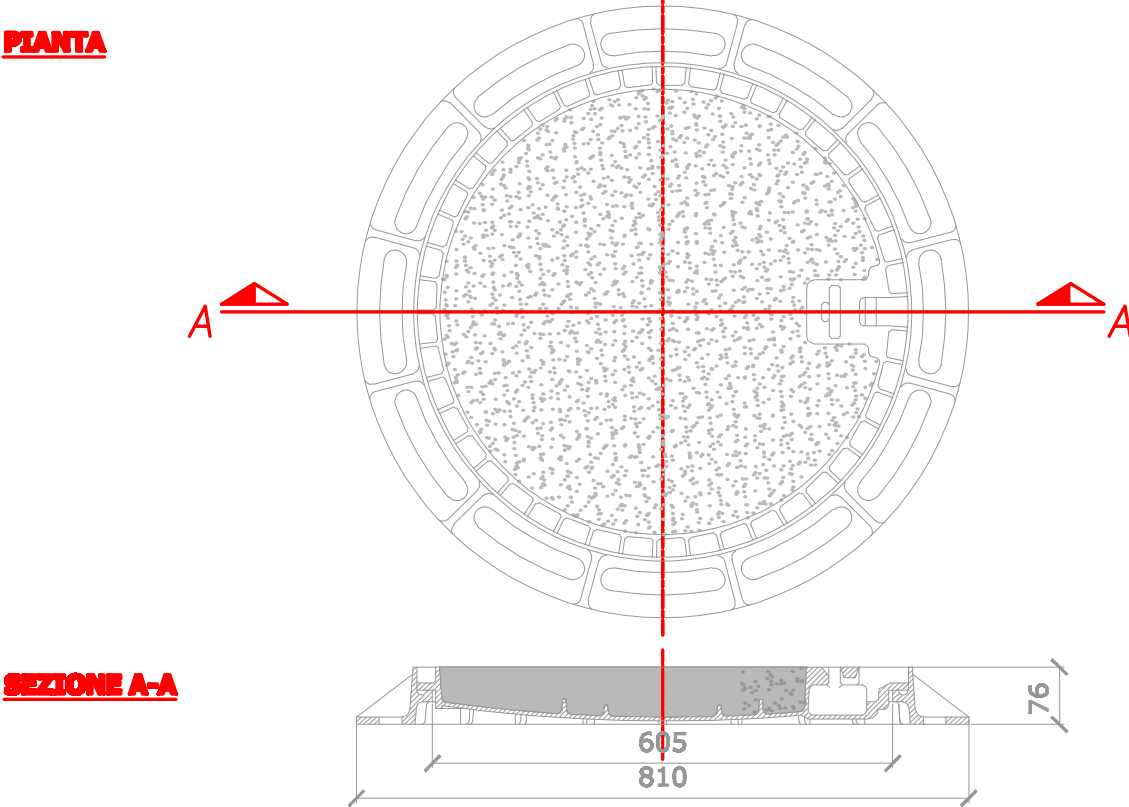


POZZETTO PER RETE DI FOGNATURA NERA
con soletta prefabbricata ed elementi raggiungi-quota

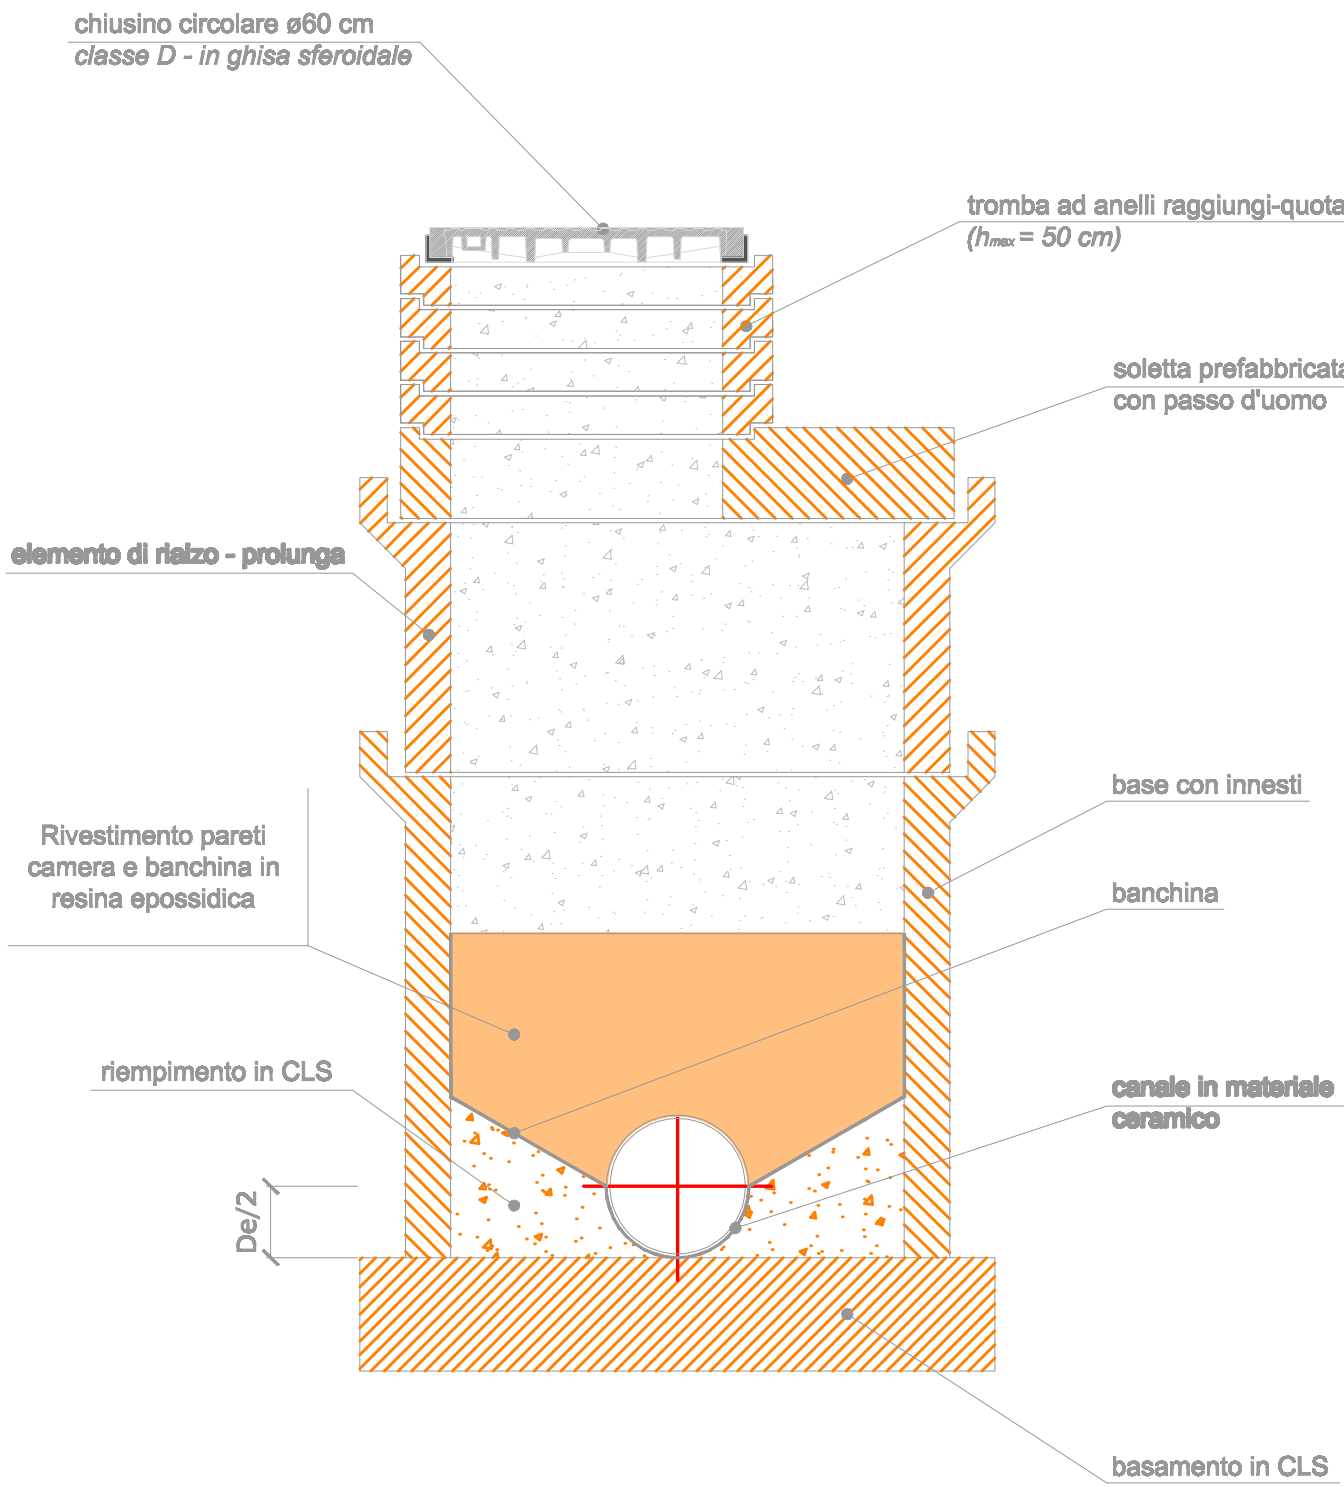


N.B.:chiusino ed elementi del pozzetto dimensionati secondo classe D norme UNI EN 124


SEZIONE STRADALE TIPO
FOGNATURA RETE NERA

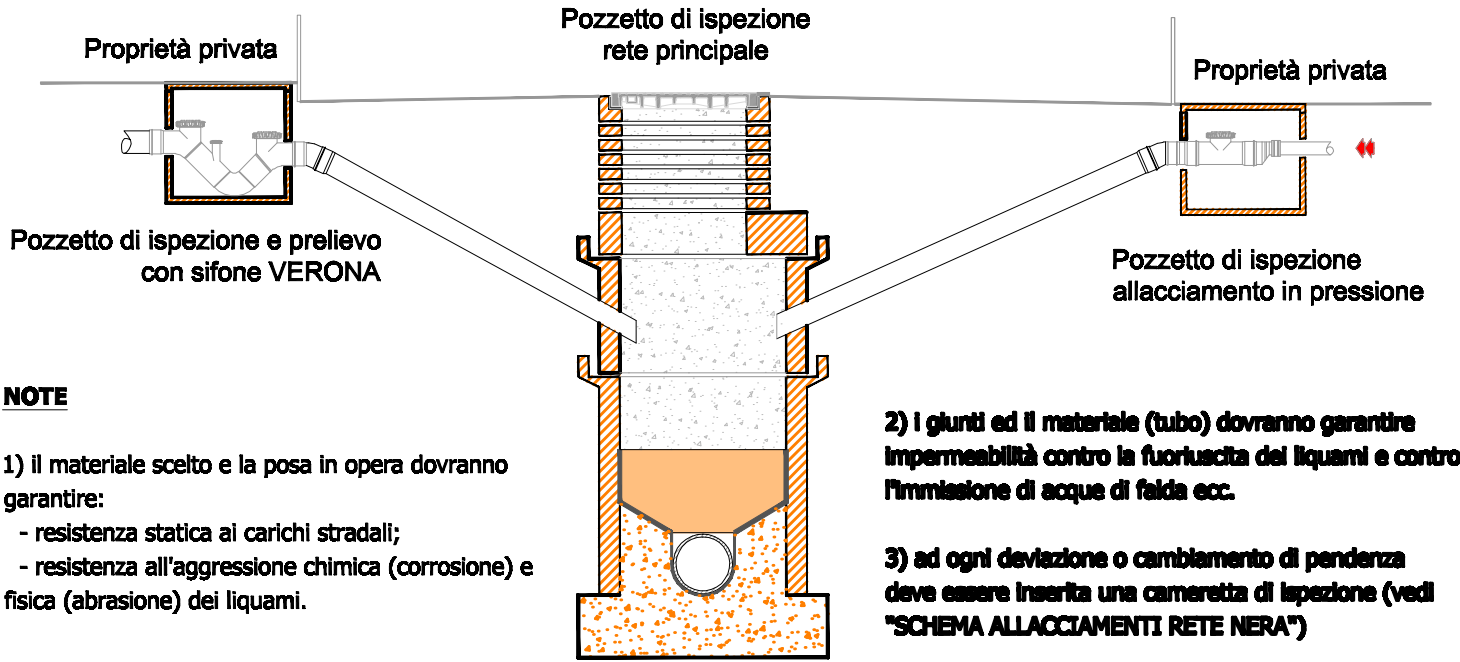

POZZETTO DI ISPEZIONE E PRELIEVO: PARTICOLARI

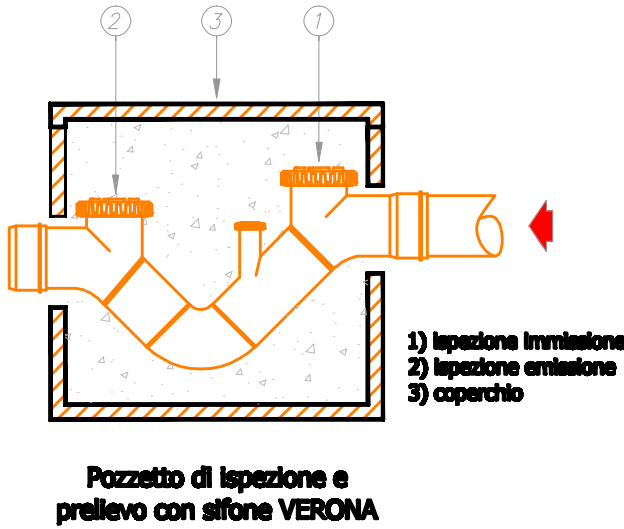

SEZIONE PER LA POSA DI FOGNATURA
SEZIONE TIPO DI SCAVO SU STRADA COMUNALE

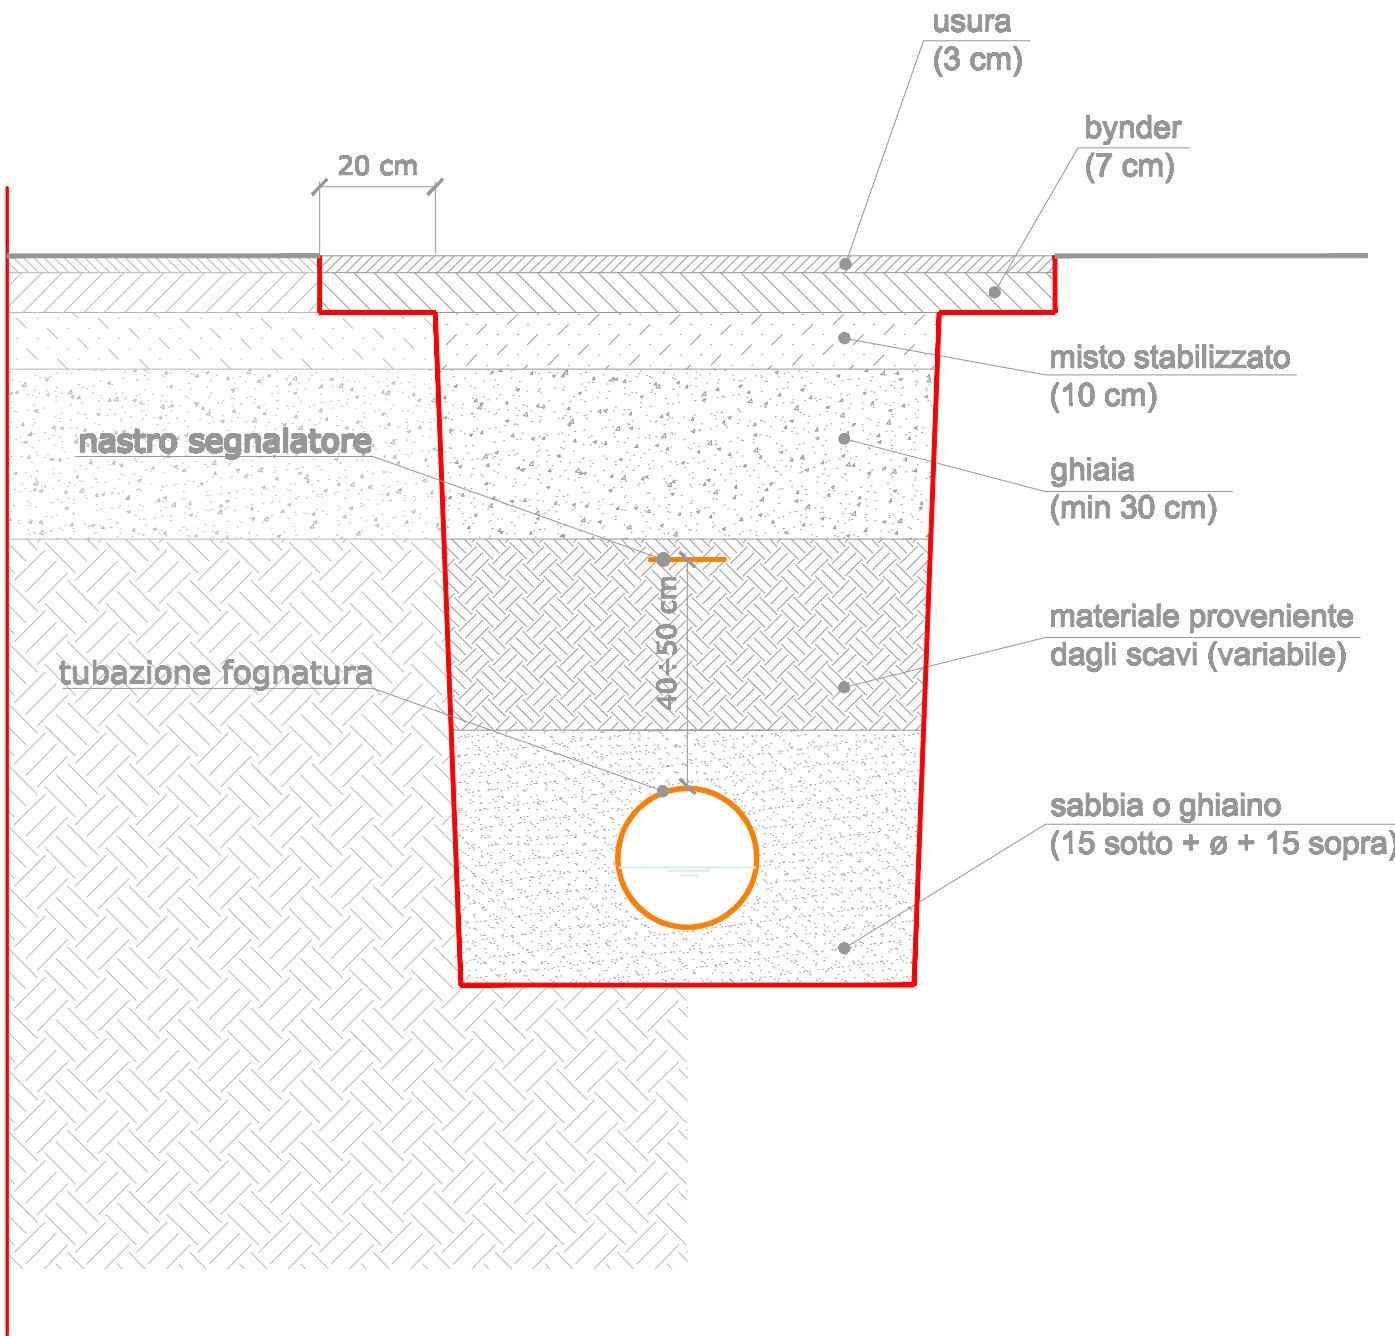

PROFONDITA' DI POSA: misurata sull'estradosso della tubazione di norma non inferiore a 0,90 m
DISTANZA TRA TUBAZIONI: 15 cm fino a ø350 mm e 20 cm oltre ø400 mm
DISTANZA TRA TUBAZIONI E TERRENO: 15 cm fino a ø350 mm e 20 cm oltre ø400 mm
INCLINAZIONE PARETI DELLO SCAVO: in base alla natura e consistenza del terreno (convenzionalmente pari a 0°)
LETTO DI POSA: 15 cm di sabbia o ghiaietto sotto la tubazione
RICOPRIMENTO: 15 cm oltre la generatrice superiore della tubazione