

PIANO URBANISTICO ATTUATIVO (PUA)

PIANO DI INTERVENTI prot. n°0268973 del 17.11.2009

ALL'INTERNO DEL TERRITORIO COMUNALE DI VERONA,
VIALE SICILIA, PER CONTO DELLA DITTA BEGNONI
S.r.L., DEI SIG.RI CARLESI FRANCESCO, CANTARELLA
ROBERTO E BERTOLDI DANIELA.

Nuovi elaborati adeguati alla Delibera della Giunta Comunale n°409 del 11.12.2013

Il Progettista:

I Proprietari:

data:
febbraio 2014

PLANIMETRIA DELLE INFRASTRUTTURE A
RETE ESISTENTI e DI PROGETTO

Scala:
1:1000

tavola: C
5/15 e 9/15

ALLACIAMENTO GAS
Teleriscaldamento

RILIEVO PLANIMETRICO GAS

scala 1:1000




PROGETTO PLANIMETRICO GAS

scala 1:1000



SEZIONE DI PROGETTO

Gas_Bp (6-7 sp.) - Mp (4-5 sp.)

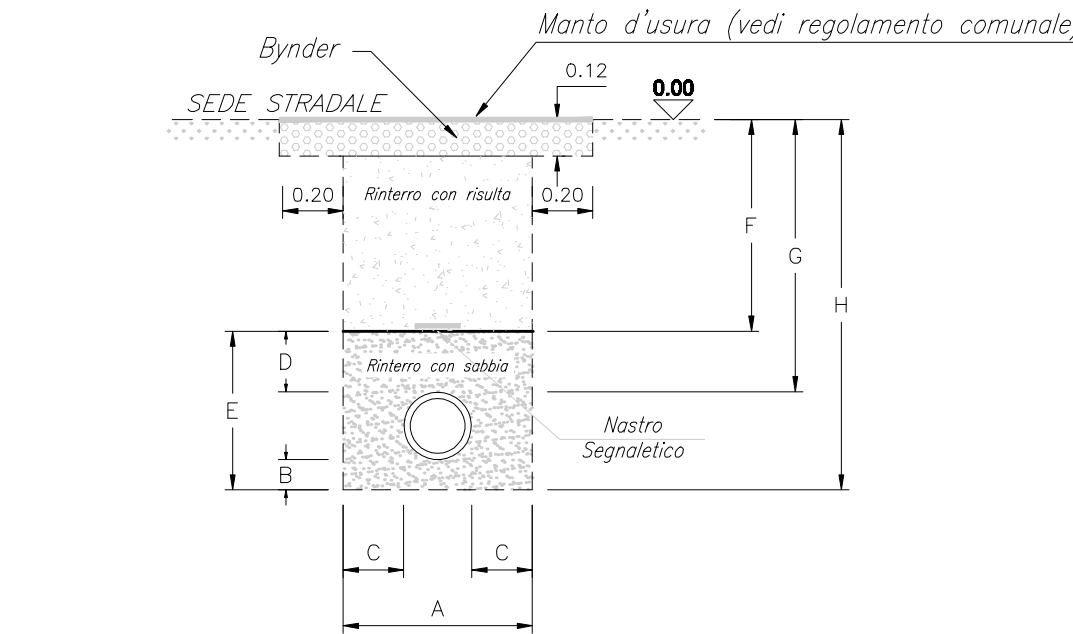


Polietilene															Usare solo in caso specifici dopo verifica statica	
e Int. (mm)	26.0	32.6	40.8	51.4	61.2	73.4	89.8	102.0	114.2	130.4	146.8	163.2	183.6	204.4	225.7	6
Dn (mm)	32	40	50	63	75	90	110	125	140	160	180	200	225	250	315	
A (m)	0.45	0.45	0.45	0.45	0.50	0.50	0.50	0.55	0.55	0.60	0.60	0.60	0.65	0.65	0.75	
B (m)	0.10	0.10	0.10	0.10	0.10	0.10	0.10	0.10	0.10	0.10	0.10	0.10	0.10	0.15	0.15	
C (m)	0.20	0.20	0.20	0.20	0.20	0.20	0.20	0.20	0.20	0.20	0.20	0.20	0.20	0.20	0.20	
D (m)	0.20	0.20	0.20	0.20	0.20	0.20	0.20	0.20	0.20	0.20	0.20	0.20	0.20	0.20	0.20	
E (m)	0.35	0.35	0.35	0.35	0.40	0.40	0.40	0.45	0.45	0.50	0.50	0.50	0.55	0.60	0.70	
F (m)	G-0.20	G-0.20	G-0.20	G-0.20	G-0.20	G-0.20	G-0.20	G-0.20	G-0.20	G-0.20	G-0.20	G-0.20	G-0.20	G-0.20	G-0.20	
H (m)	G+0.15	G+0.15	G+0.15	G+0.20	G+0.20	G+0.20	G+0.25	G+0.25	G+0.25	G+0.30	G+0.30	G+0.30	G+0.35	G+0.40	G+0.50	
Bynder																
Cm	0.127	0.127	0.127	0.127	0.135	0.135	0.135	0.142	0.142	0.150	0.150	0.150	0.157	0.157	0.172	
Barra	0.067	0.067	0.067	0.067	0.075	0.075	0.075	0.082	0.082	0.090	0.090	0.090	0.097	0.097	0.112	
Superficie sabbia (mq)																
	0.158	0.158	0.158	0.158	0.200	0.200	0.200	0.248	0.248	0.300	0.300	0.269	0.318	0.341	0.447	

(*) - Vuoto per pieno

(*) - Vuoto per pieno

RILIEVO PLANIMETRICO Teleriscaldamento

scala 1:1000

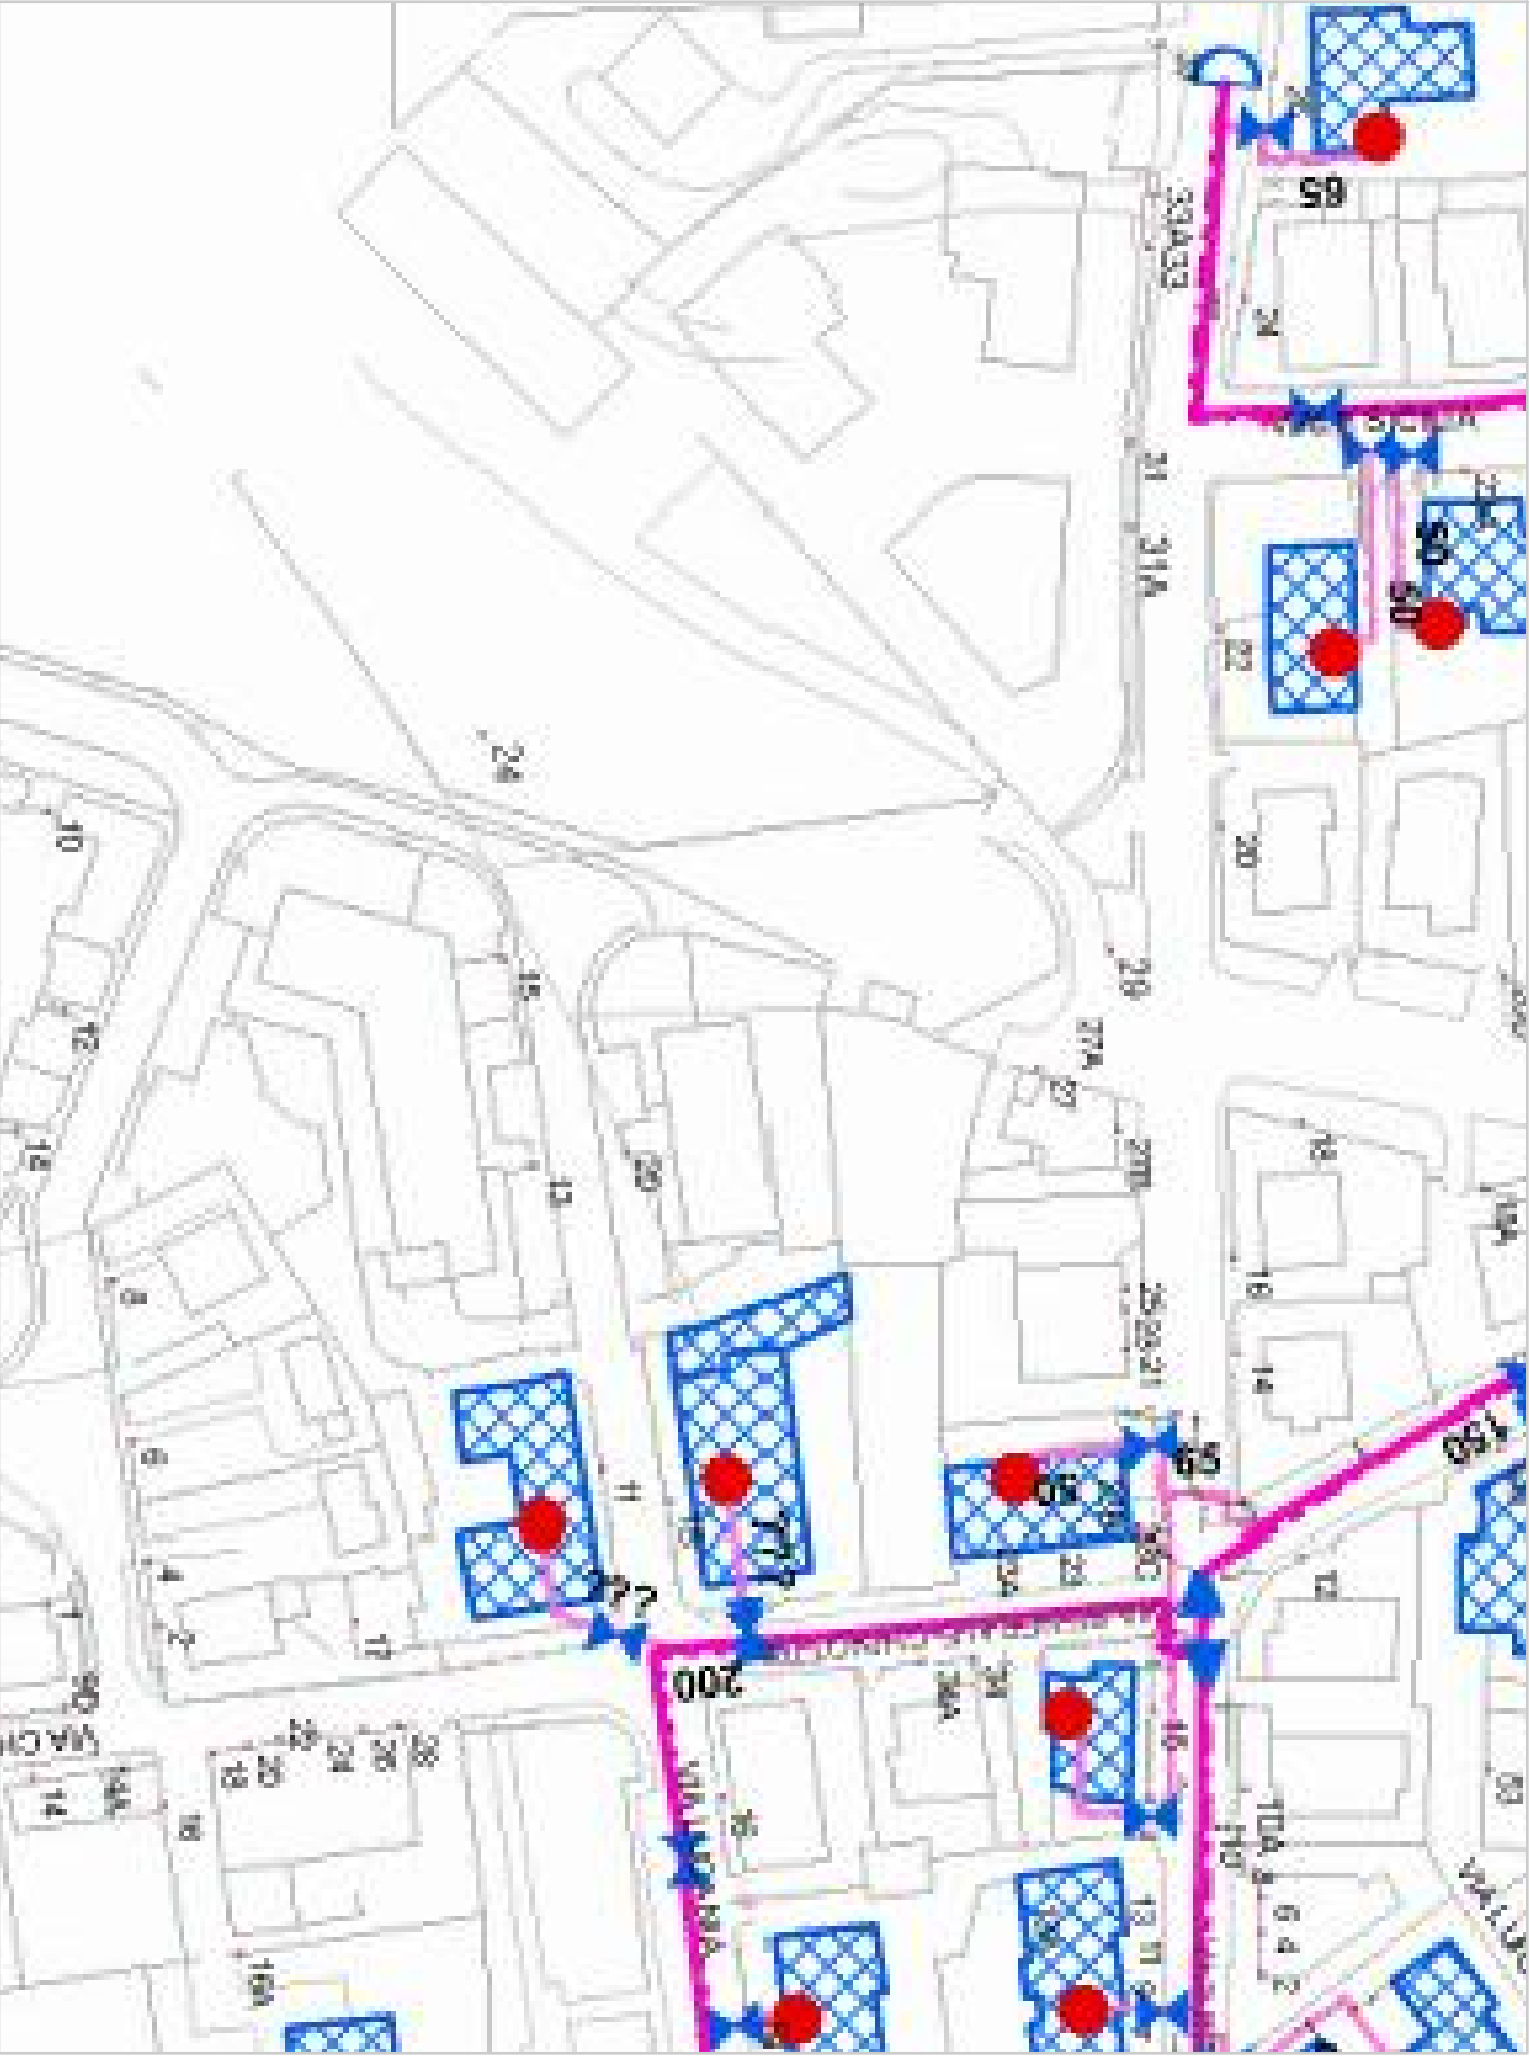

PROGETTO PLANIMETRICO Teleriscaldamento

scala 1:1000

