

COMUNE DI VERONA
SETTORE:
PIANIFICAZIONE TERRITORIALE

PROVINCIA DI VERONA

PIANO URBANISTICO ATTUATIVO (PUA)

PIANO DI INTERVENTI prot. n°0268973 del 17.11.2009

ALL'INTERNO DEL TERRITORIO COMUNALE DI VERONA,
VIALE SICILIA, PER CONTO DELLA DITTA BEGNONI
S.r.L., DEI SIG.RI CARLESÌ FRANCESCO, CANTARELLA
ROBERTO E BERTOLDI DANIELA.

Nuovi elaborati adeguati alla Delibera della Giunta Comunale n°409 del 11.12.2013

Il Progettista:

I Proprietari:

data:
febbraio 2014

PLANIMETRIA DELLE INFRASTRUTTURE A
RETE ESISTENTI e DI PROGETTO


Scala:
1:1000

tavola: D
5/15 e 9/15


ALLACIAMENTO ENERGIA ELETTRICA

ARCHITETTO DANIELE SALVATI - VIA ANZANI 11 - 37126 VERONA - TEL. 045 8344220 - FAX 045 5707243 - E-MAIL: arch.daniele.salvati@email.it


RILIEVO PLANIMETRICO ENERGIA ELETTRICA scala 1:1000

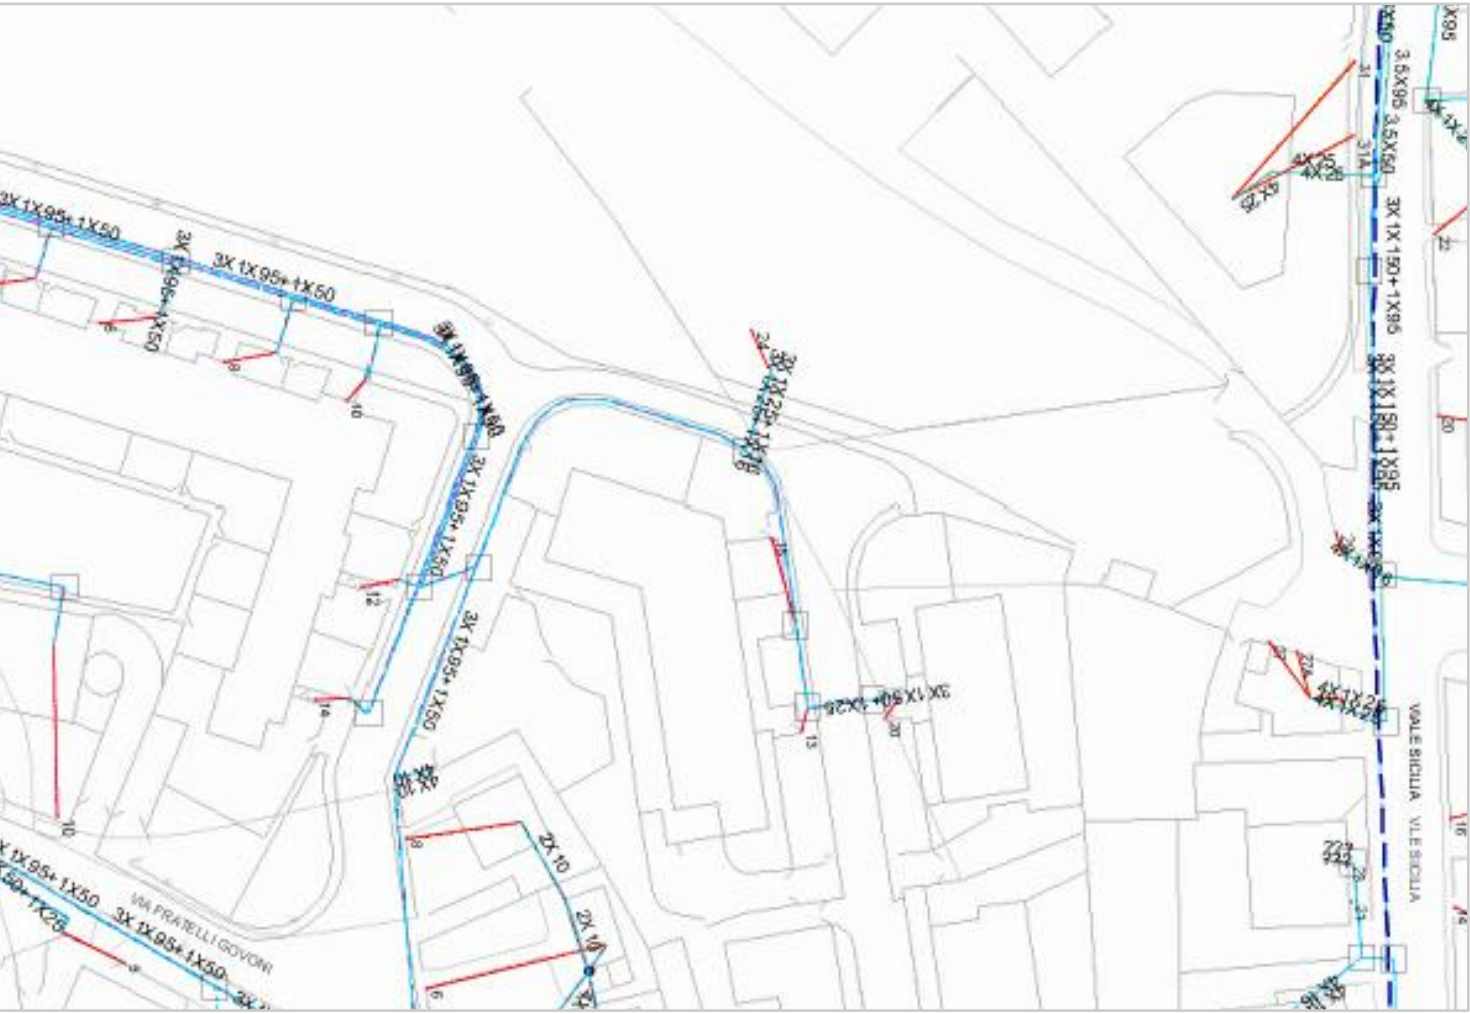


PROGETTO PLANIMETRICO ENERGIA ELETTRICA scala 1:1000

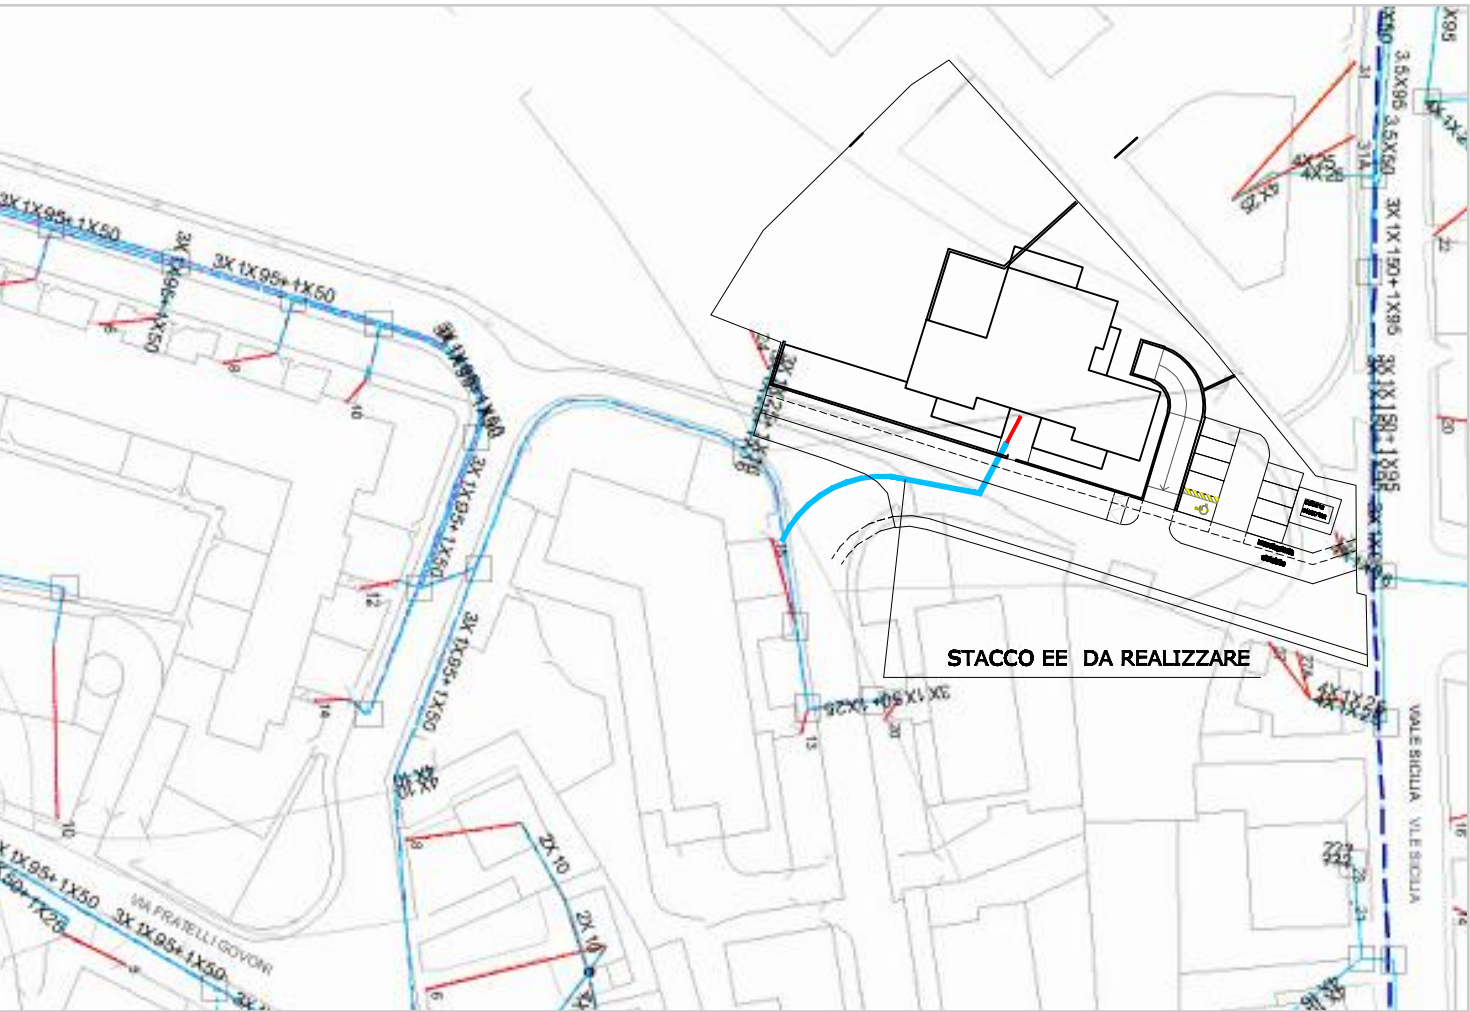

RILIEVO PLANIMETRICO PUBBLICA ILLUMINAZIONE

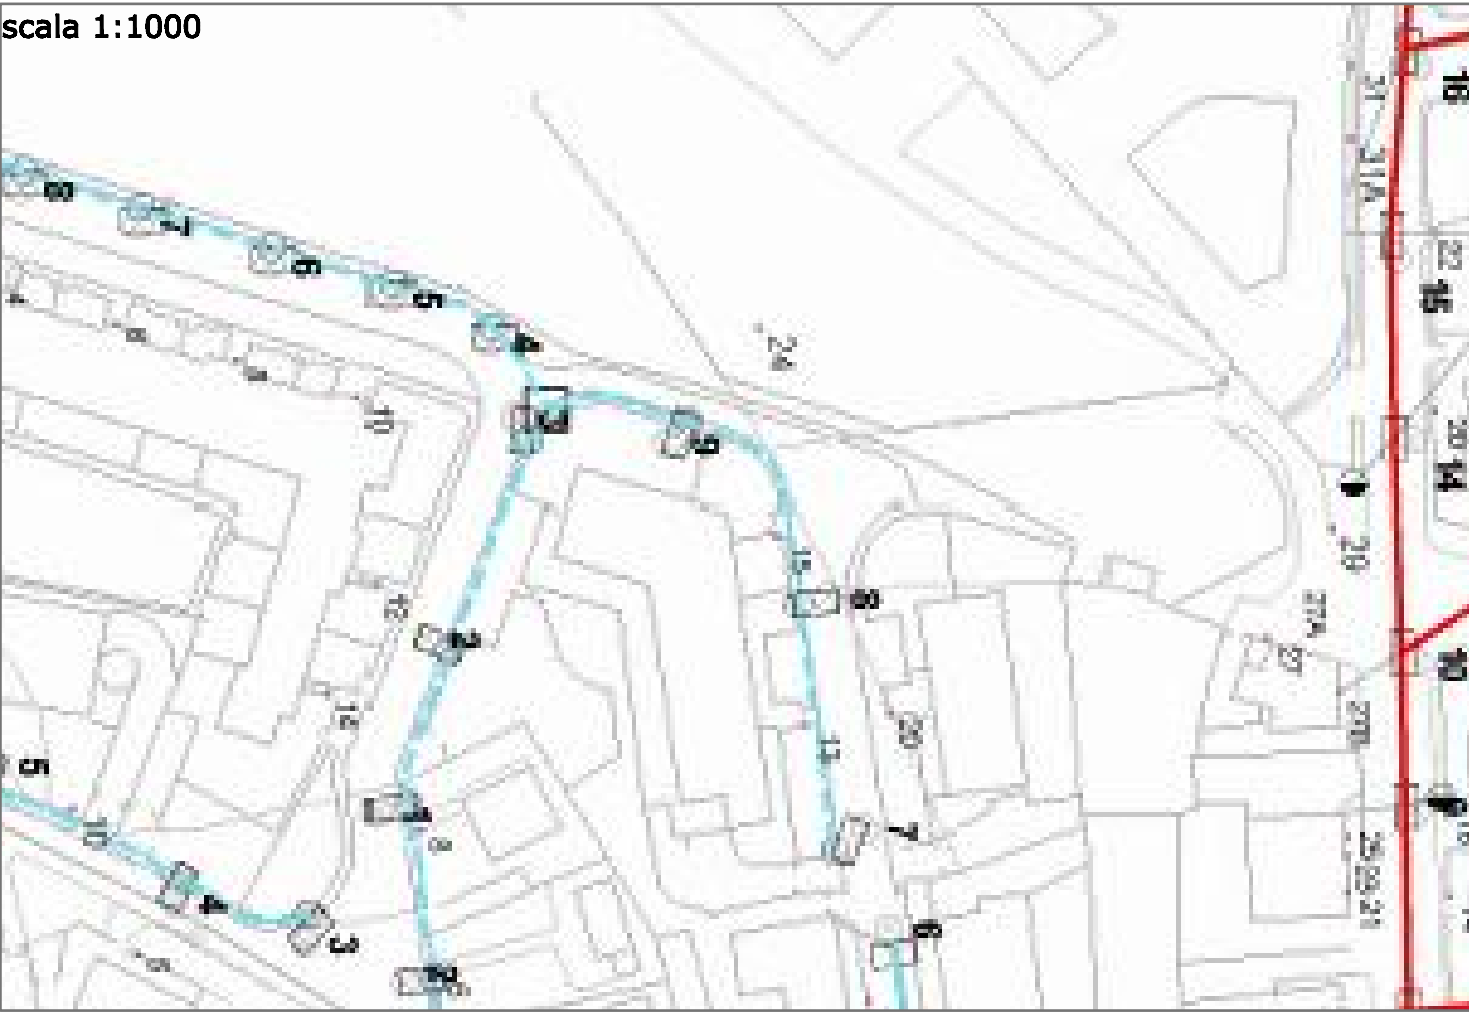


PROGETTO PLANIMETRICO PUBBLICA ILLUMINAZIONE

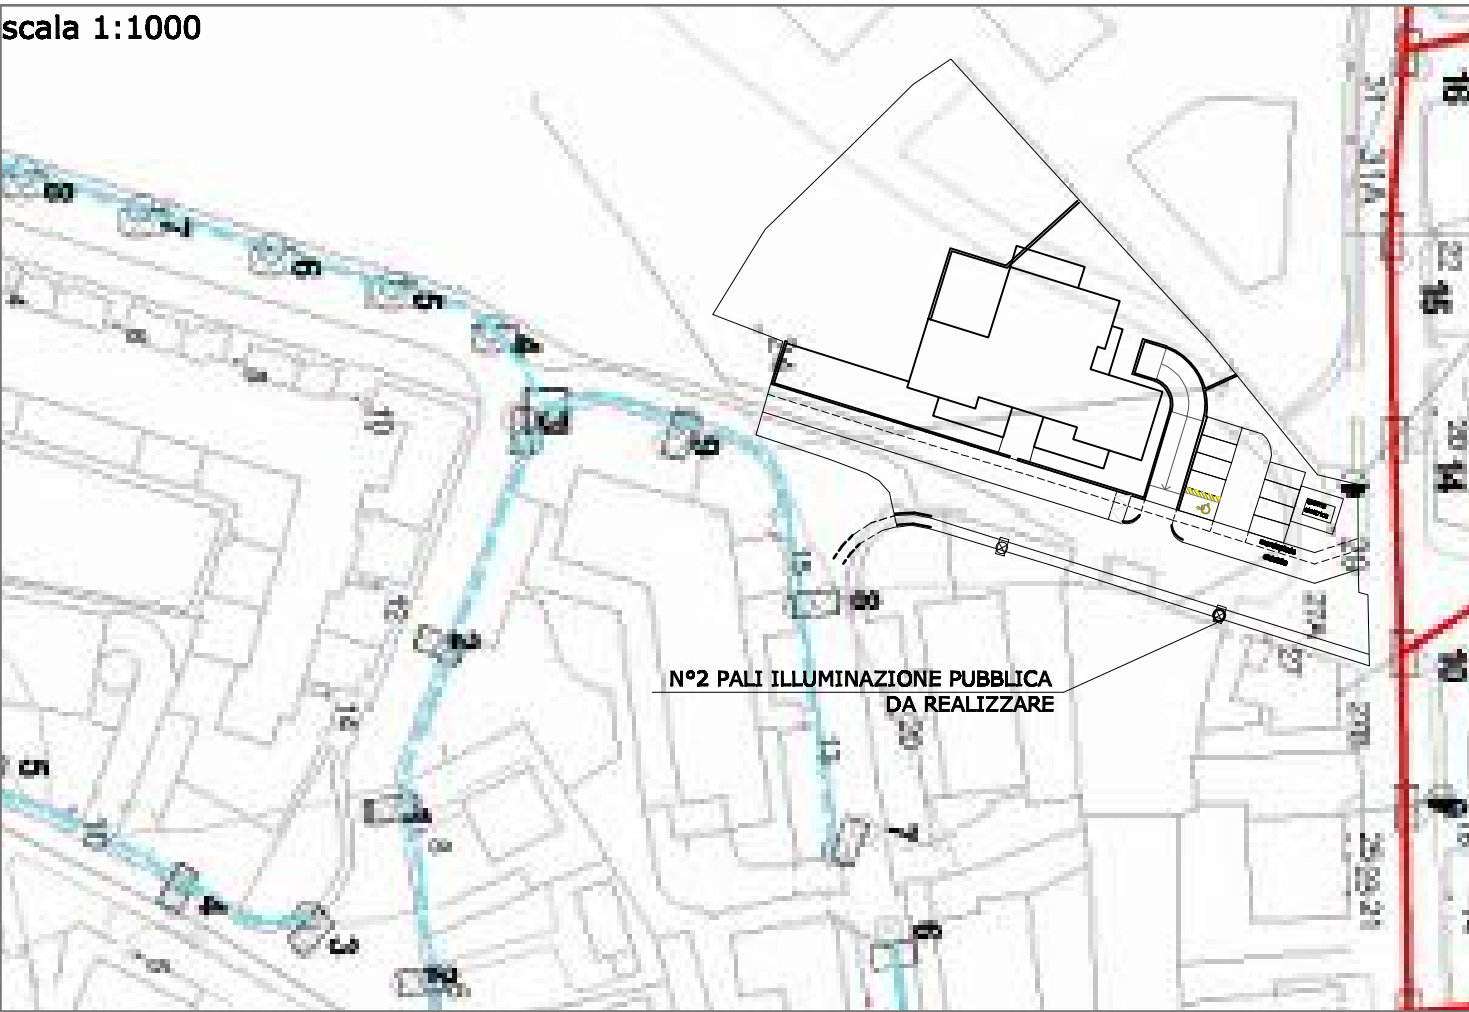


TIPOLOGIA ILLUMINAZIONE PUBBLICA ESISTENTE



TIPOLOGIA ILLUMINAZIONE PUBBLICA DI PROGETTO

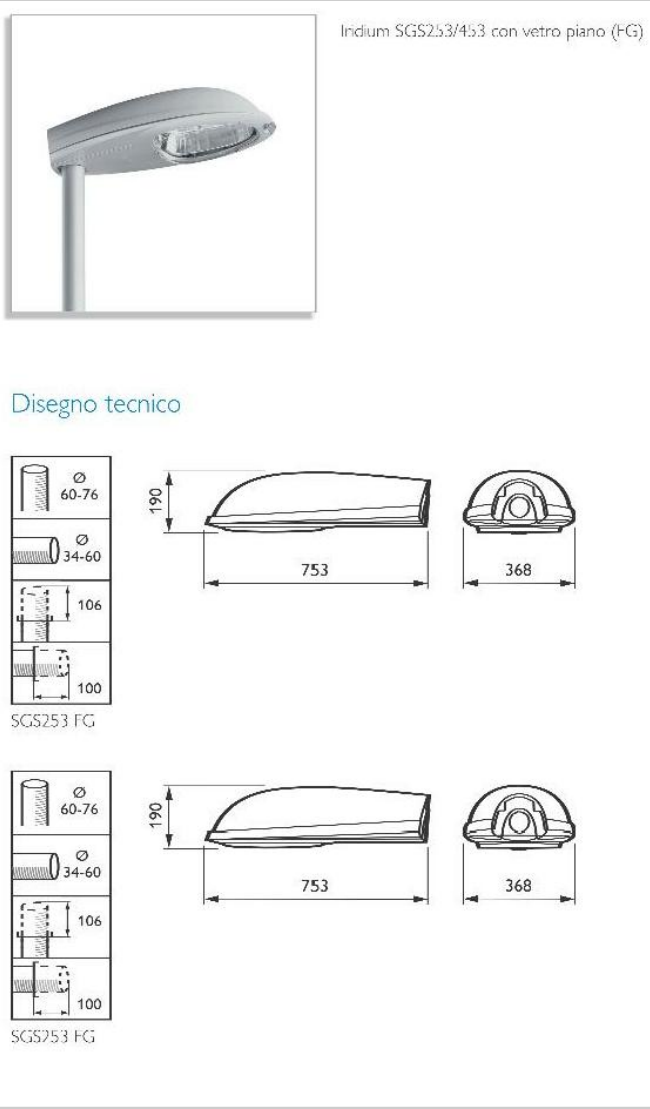

CAVIDOTTO PER LINEE ELETTRICHE DI BASSA
E MEDIA TENSIONE SU AREA ASFALTATA

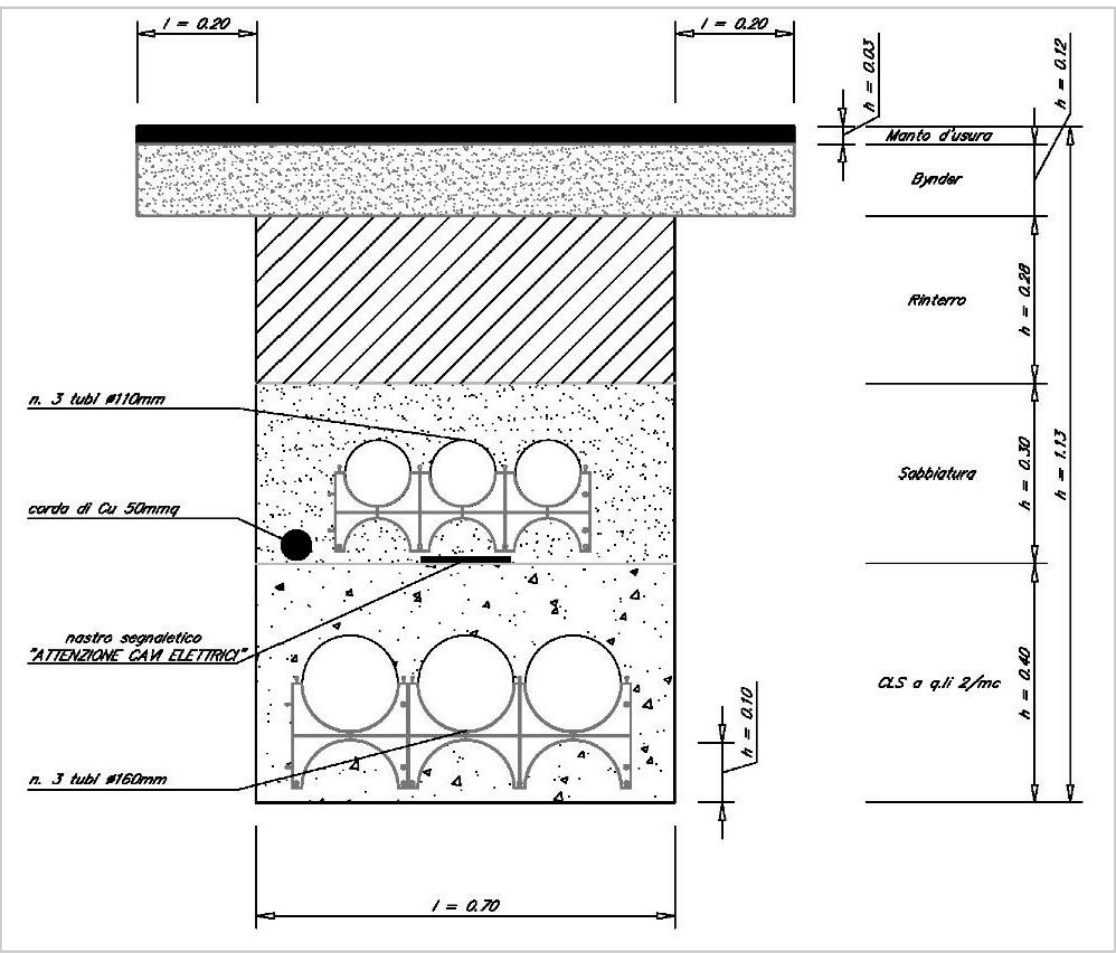

CAVIDOTTO PER LINEE ELETTRICHE DI
ILLUMINAZIONE PUBBLICA SU AREA ASFALTATA

