

COMUNE DI VERONA
SETTORE:
PIANIFICAZIONE TERRITORIALE

PROVINCIA DI VERONA

PIANO URBANISTICO ATTUATIVO (PUA)

PIANO DI INTERVENTI prot. n°0268973 del 17.11.2009

ALL'INTERNO DEL TERRITORIO COMUNALE DI VERONA,
VIALE SICILIA, PER CONTO DELLA DITTA DIRECO SRL

IlProgettista:



Il Proprietario:





data:
febbraio 2014

STATO APPROVATO
ESTRATTO P.I., FOTO AEREA, DEFINIZIONE DELL' AMBITO DI INTERVENTO, VINCOLI GRAVANTI SULL' AREA, ESTRATTO DI PLANIMETRIA CATASTALE INDIVIDUA ZIONE FRAZIONAMENTO E AREE DA CEDERE O VINCOLARE.







Scala:
1:1000
1:500

tavola:
1-2-3 e 8/15

ARCHITETTO DANIELE SALVATI - VIA ANZANI, 11 - 37126 VERONA - TEL. 045 8344220 - FAX 045 5707245 - E-MAIL: arch.daniele.salvati@gmail.it

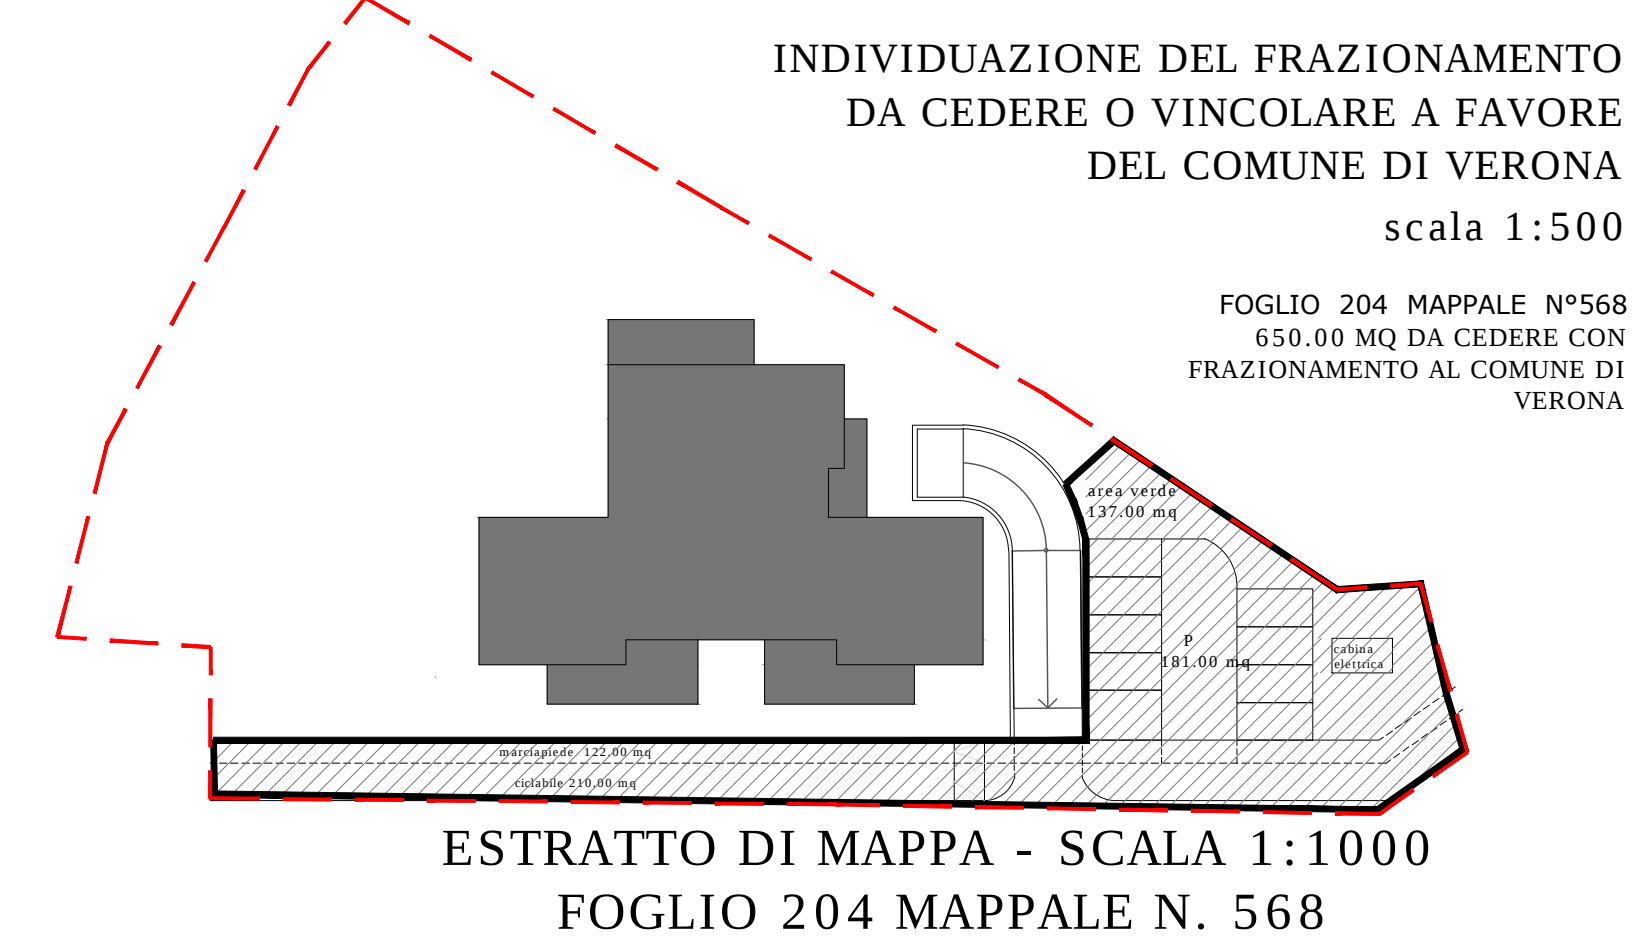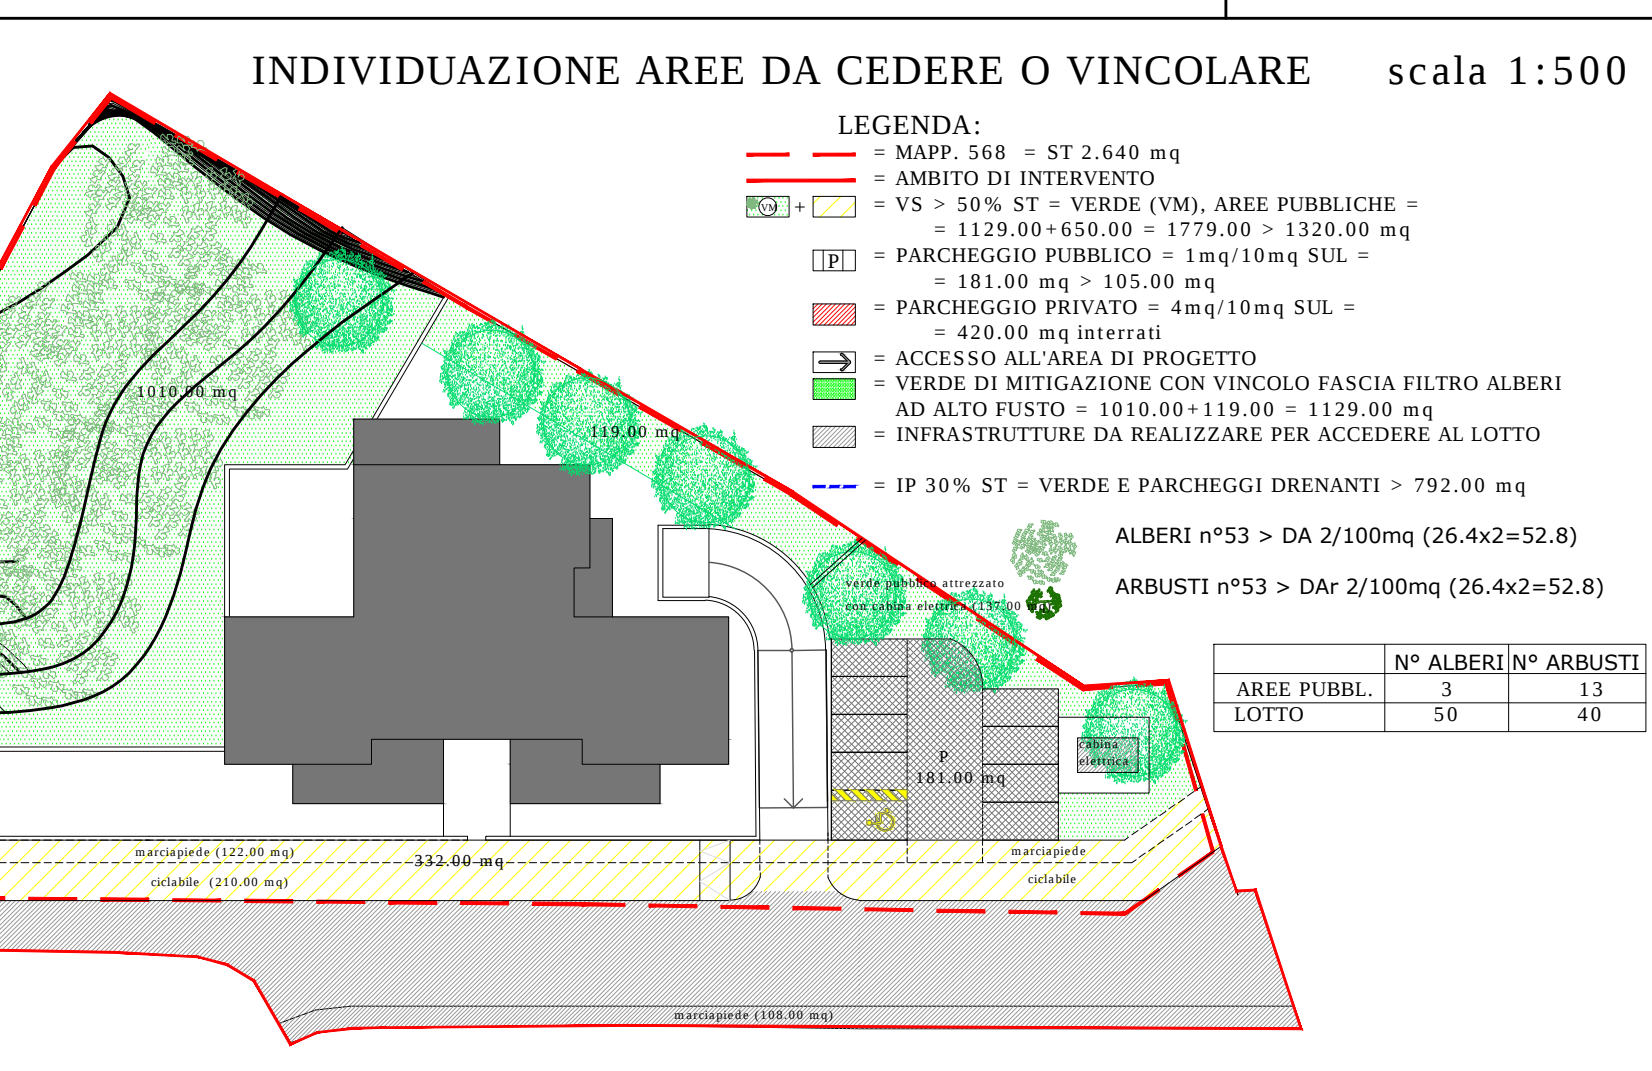

ESTRATTO DEL PIANO DEGLI INTERVENTI
scala 1:1000

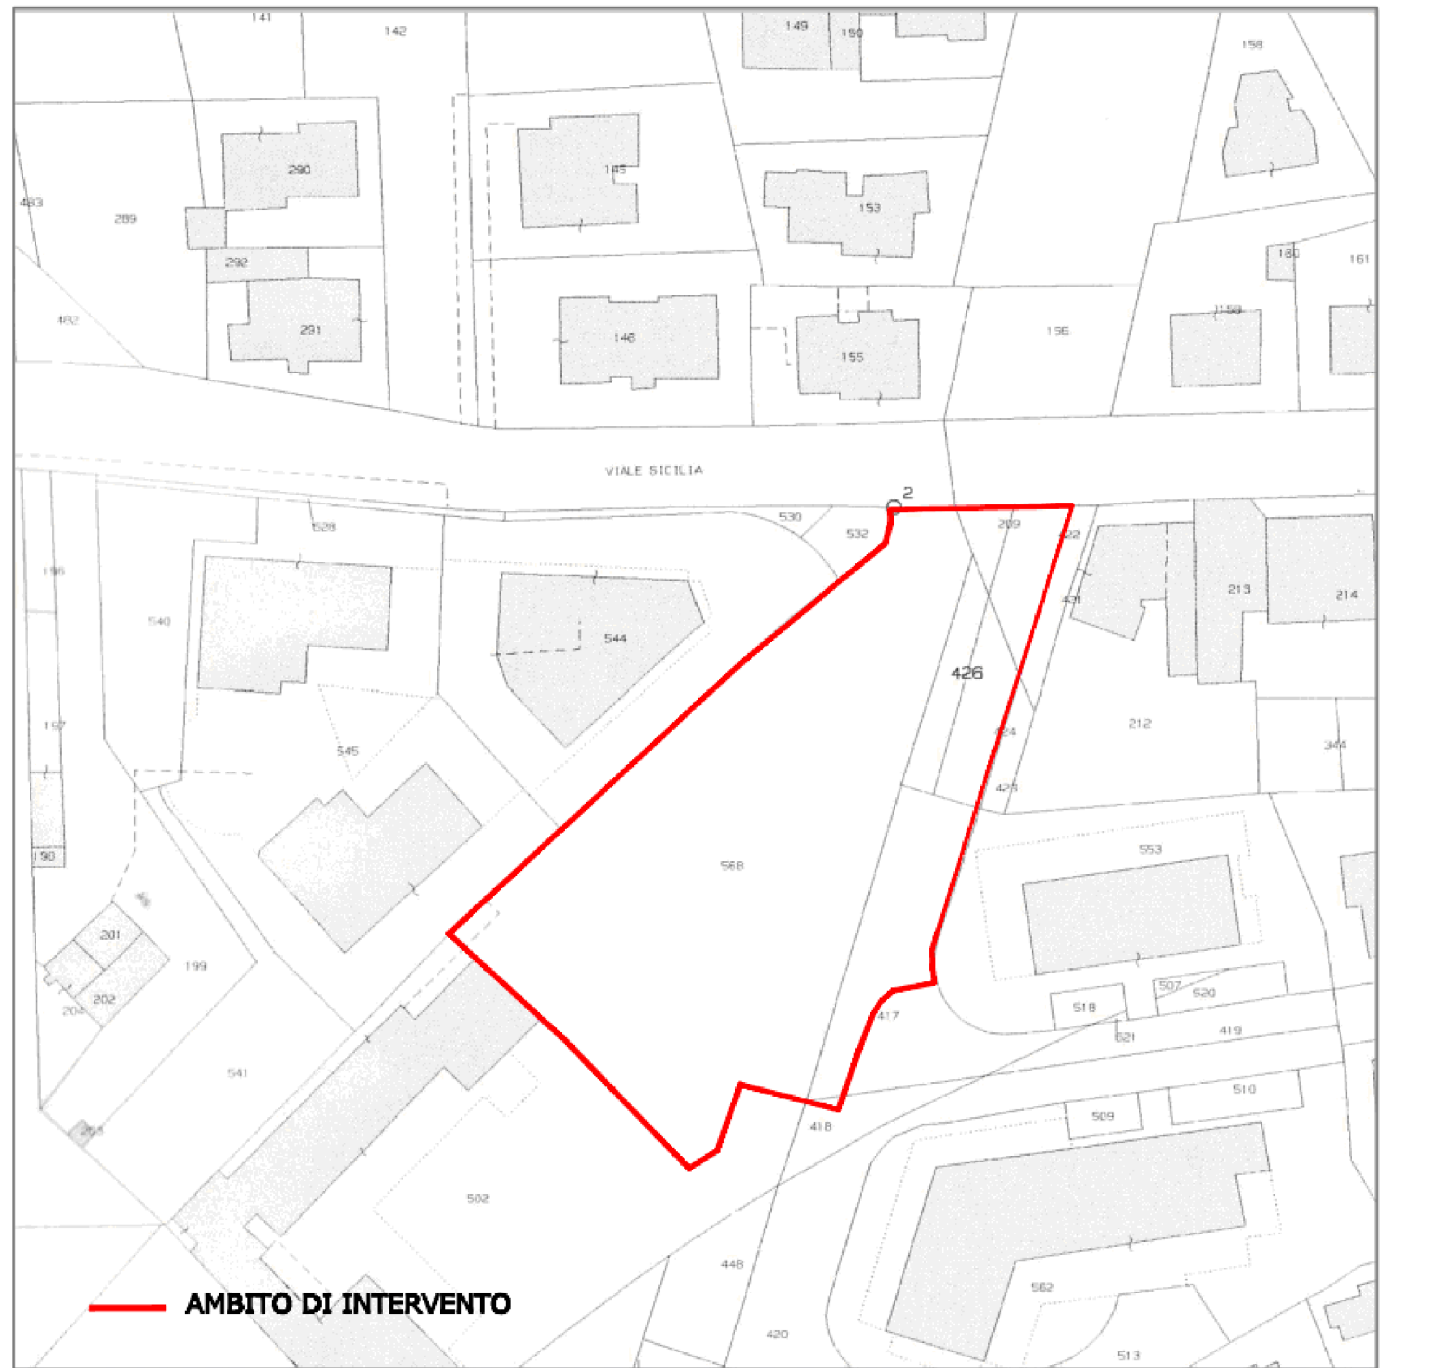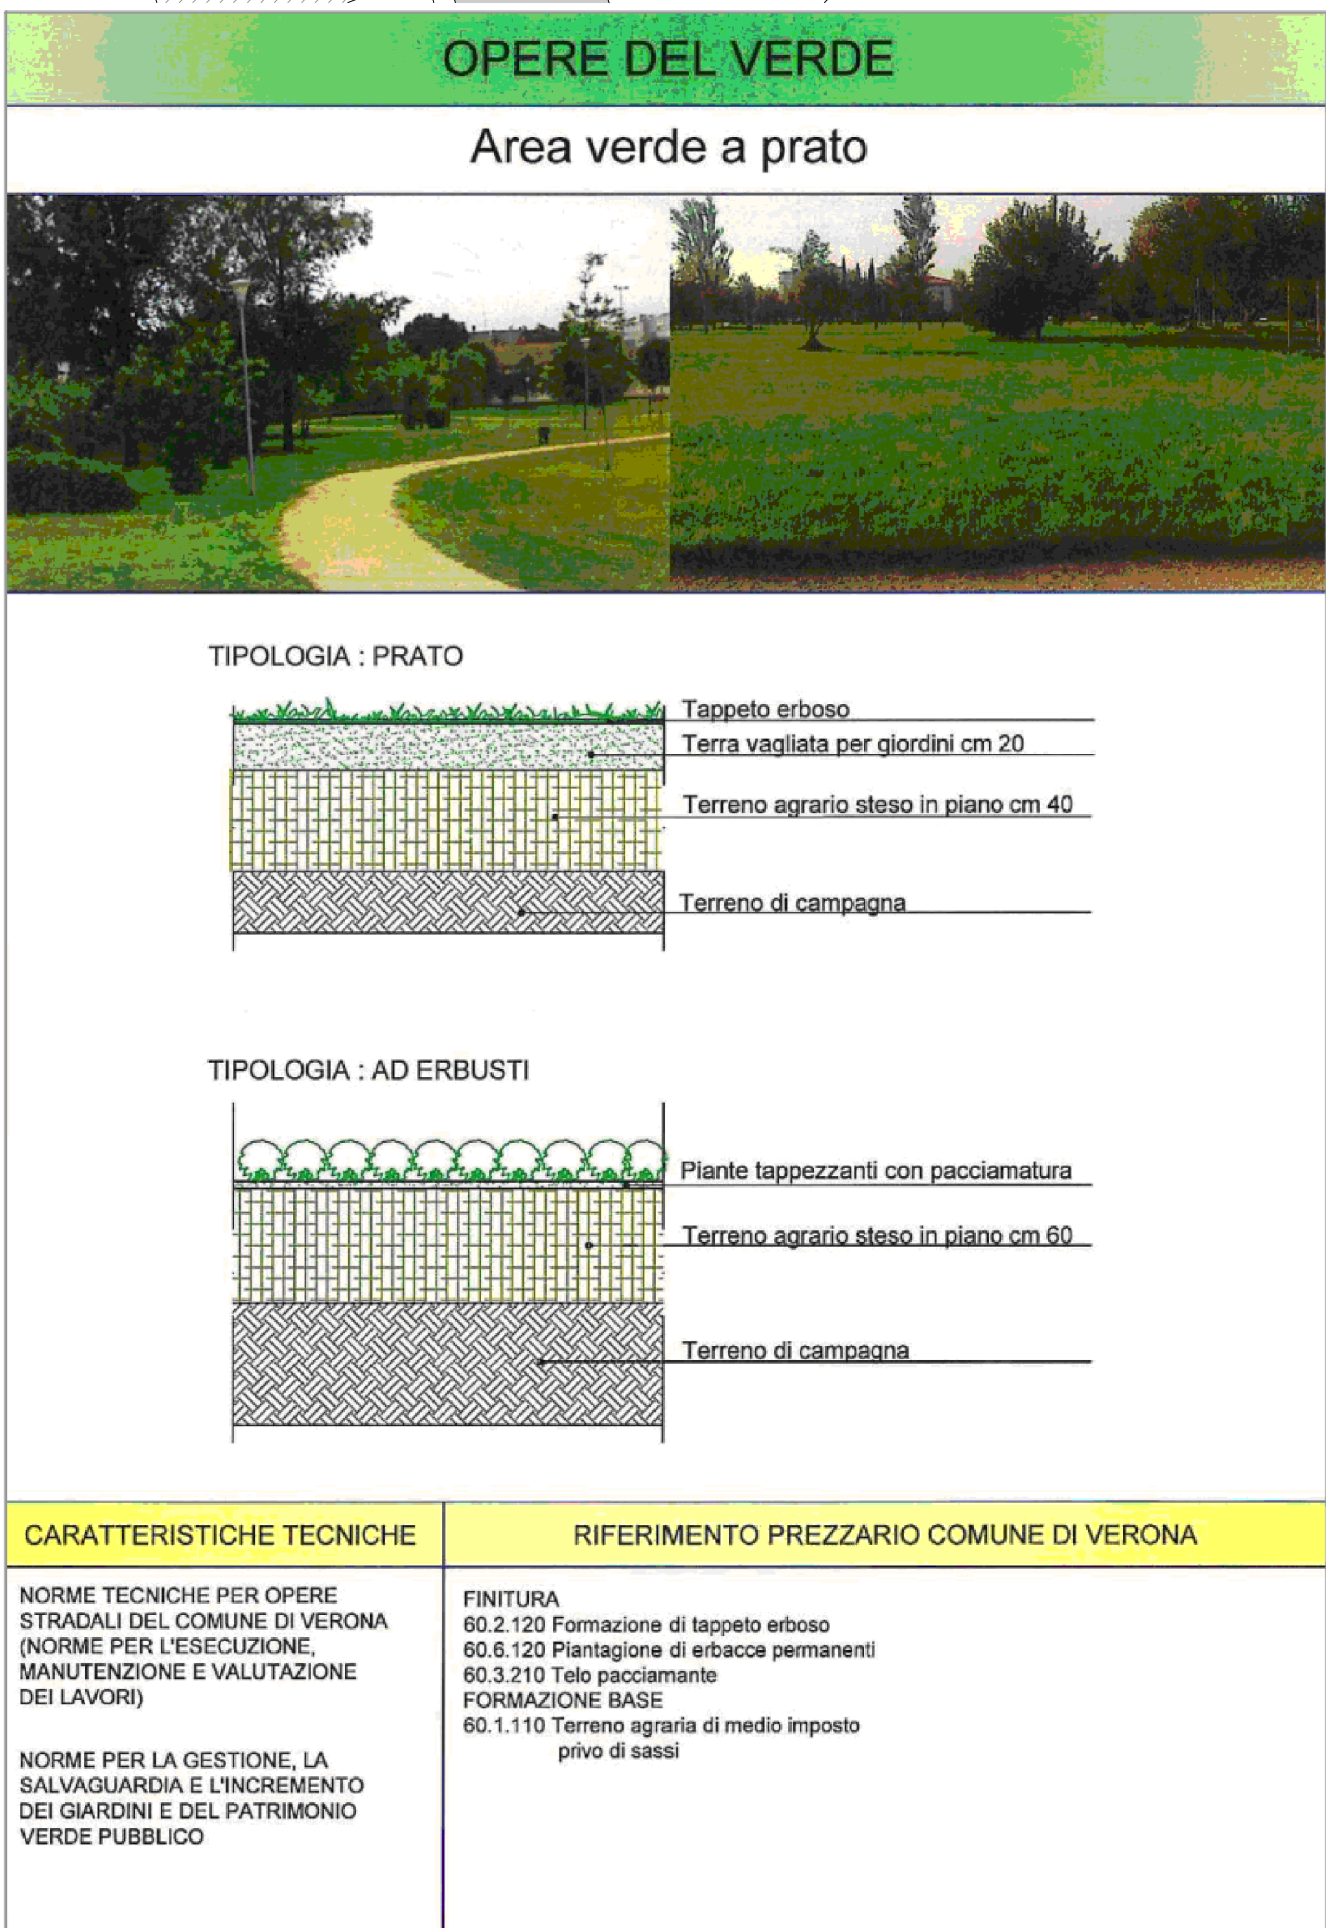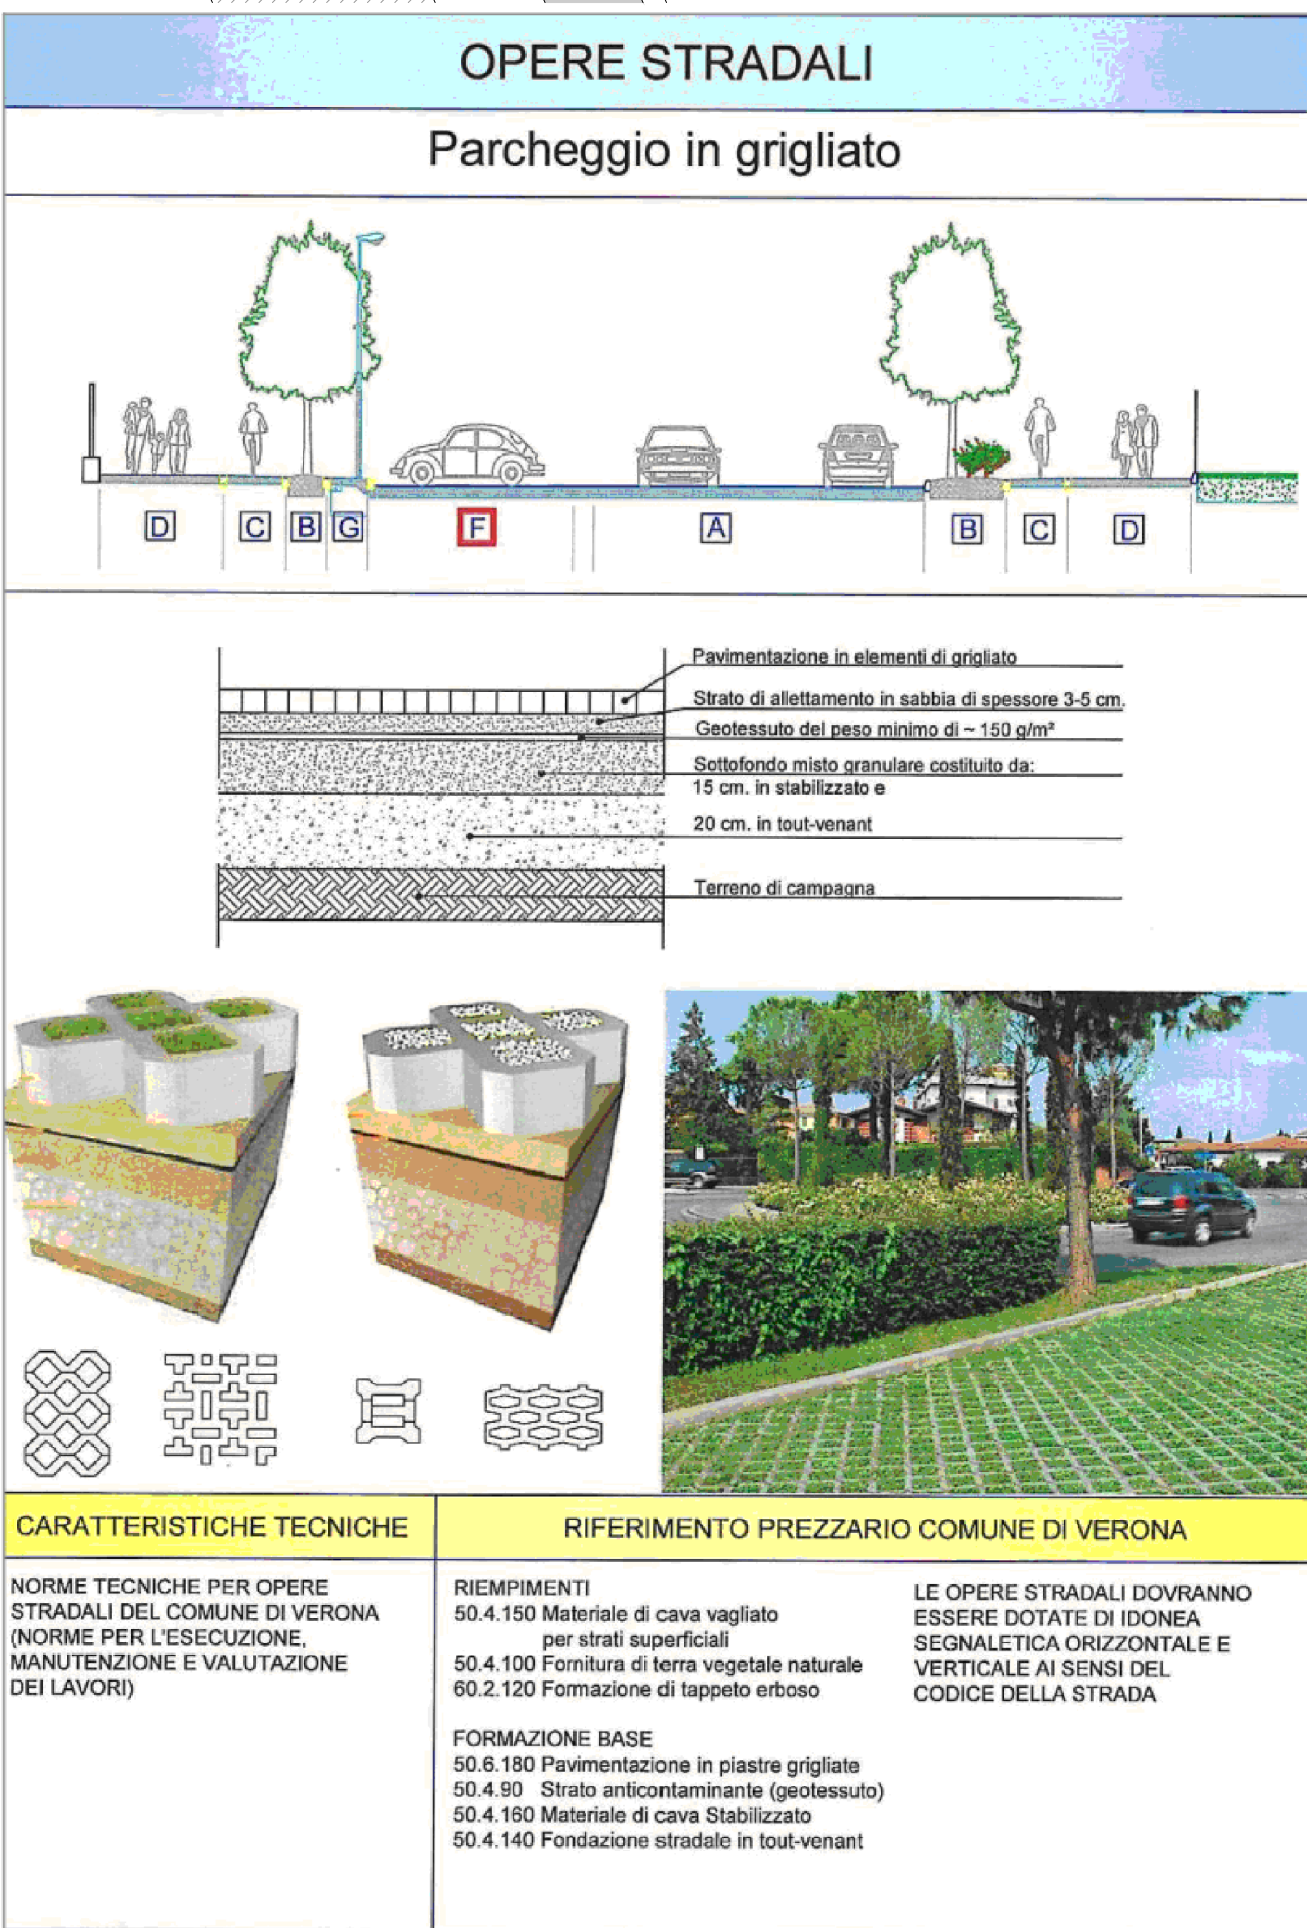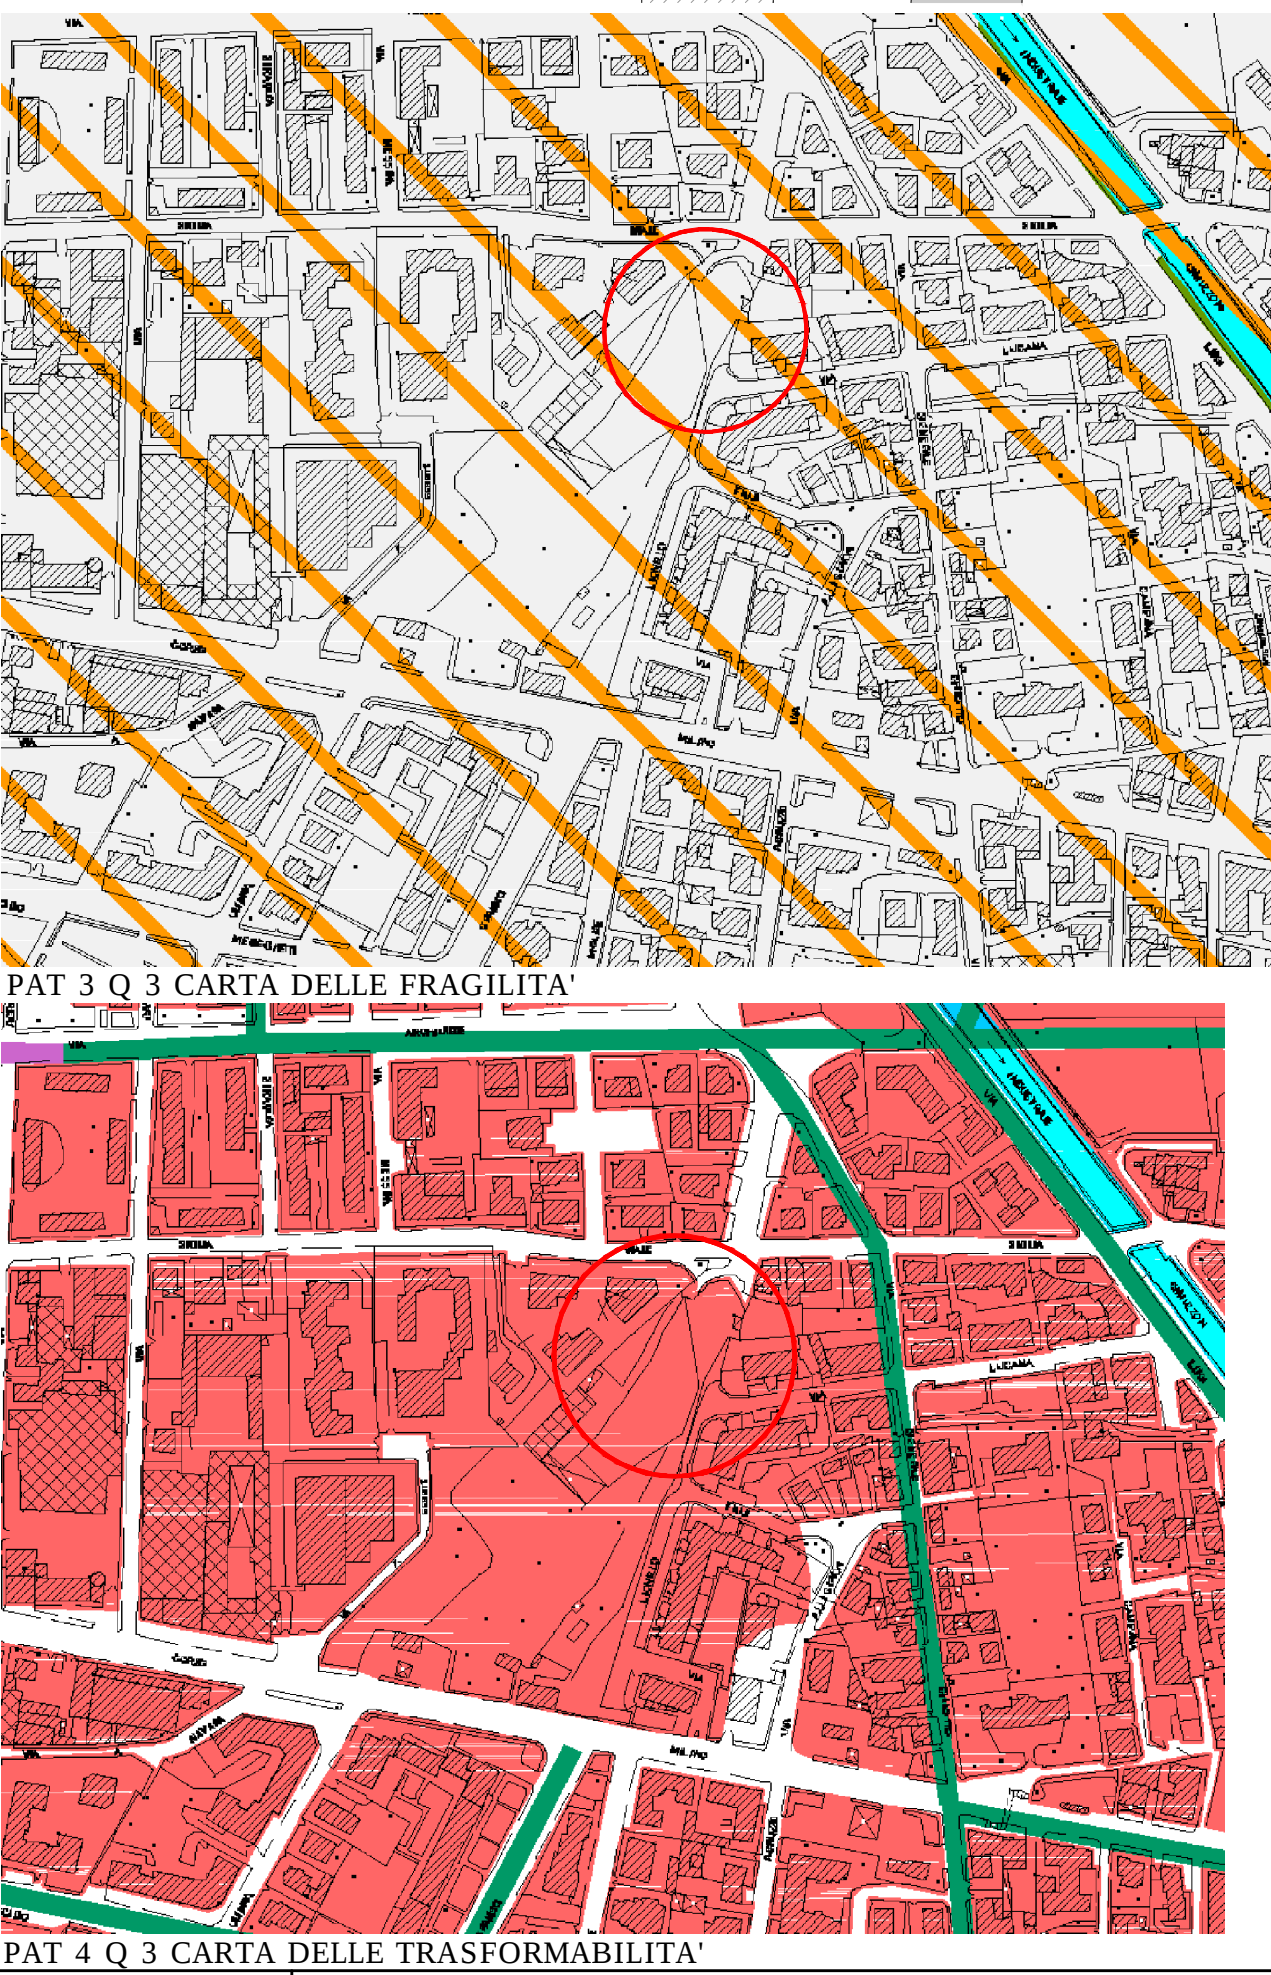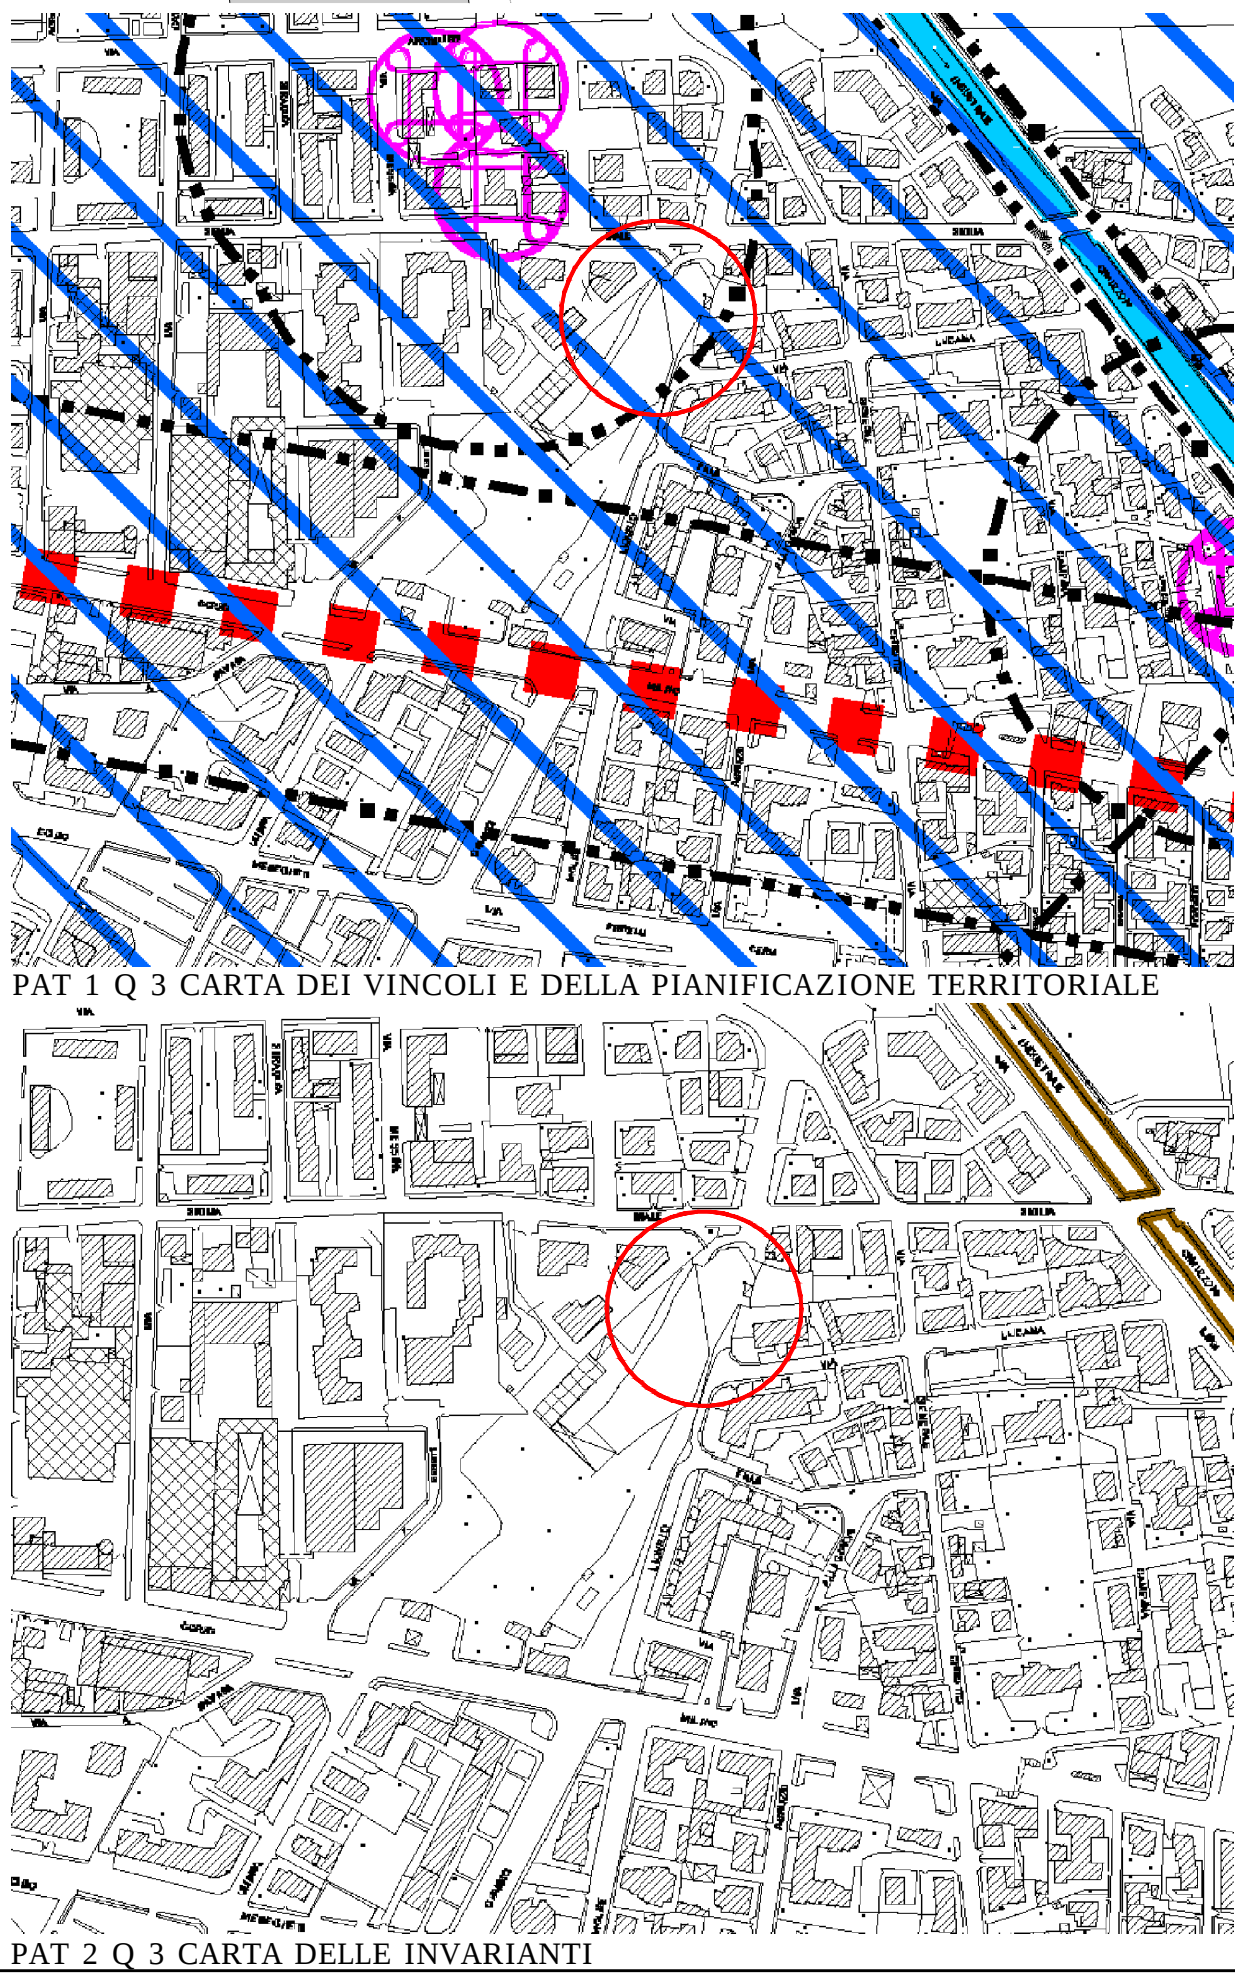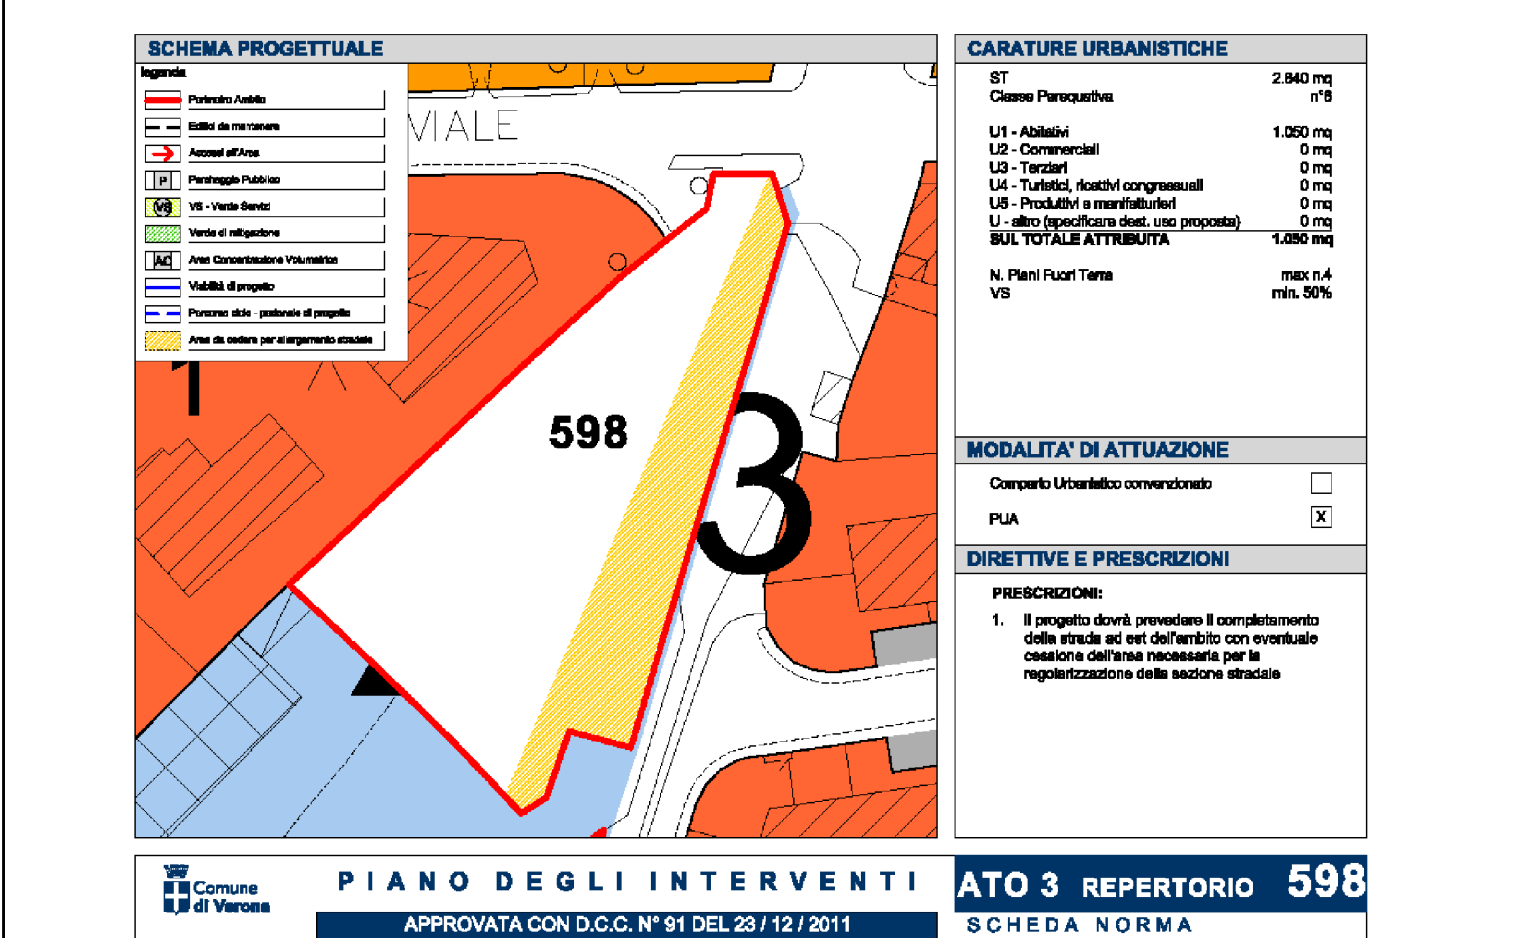

FOGLIO	MAPPALE N°	PROPRIETA'	SUPERFICIE TOTALE	SUPERFICIE OGGETTO DI INTERVENTO
204	568	BEGNONI S.r.l. BERTOLDI CANTARELLA CARLES!	2.640 mq	2.640 mq
204	417	COMUNE DI VR	626 mq	370 mq
204	424	COMUNE DI VR	141 mq	141 mq
204	426	COMUNE DI VR	132 mq	132 mq
204	422	COMUNE DI VR	129 mq	129 mq
204	209	COMUNE DI VR	50 mq	50 mq
204	447	EDILZAMBO	432 mq	/
204	448	EDILZAMBO	200 mq	/

INDICAZIONE RICHIESTA PER EVENTUALE ALLARGAMENTO SEZIONE STRADALE ESISTENTE