COMUNE DI VERONA PROVINCIA DI VERONA
SETTORE:
PIANIFICAZIONE TERRITORIALE

PIANO URBANISTICO ATTUATIVO (PUA)

PIANO DI INTERVENTI prot. n°0268973 del 17.11.2009

ALL'INTERNO DEL TERRITORIO COMUNALE DI VERONA, VIALE SICILIA, PER CONTO DELLA DITTA DIRECO SRL

Il Progettista:

Il Proprietario:

data: febbraio 2014	STATO APPROVATO DISEGNI PROGETTUALI DEFINITIVI	Scala: 1:500 1:50
tavola: 7B /15		

ARCHITETTO DANIELE SALVATI - VIA ANZANI 11 - 37126 VERONA - TEL. 045 8344220 - FAX 045 5707243 - E-MAIL: arch.danielesalvati@email.it

ESSENZE ARBOREE CONSIGLIATE

OPERE DEL VERDE

Schemi piantumazioni

CARATTERISTICHE TECNICHE	RIFERIMENTO PREZZARIO COMUNE DI VERONA
NORME TECNICHE PER OPERE STRADALI DEL COMUNE DI VERONA DIRETTIVE PER LA REDAZIONE, ESECUZIONE E VALUTAZIONE DEI LAVORI NORME PER LA GESTIONE, LA MANUTENZIONE E L'INVENTARIO DEI GIARDINI E DEL PATRIMONIO ARBOREO PUBBLICO	ESBOSCO 2.08 Fosse rotonde 2.09 Fosse 2.09 Fosse rapporzate, presenti alcuni tali alberature, rose PRATO 10.1.1 Prato in opera di pronto all'uso fornito 10.1.2 Prato in opera di pronto a vista 10.1.3 Prato in opera di rinverdimento

PLANIMETRIA GENERALE
scala 1:500

SEZIONE AA'
scala 1:50

PARTICOLARE PARCHEGGIO
scala 1:50

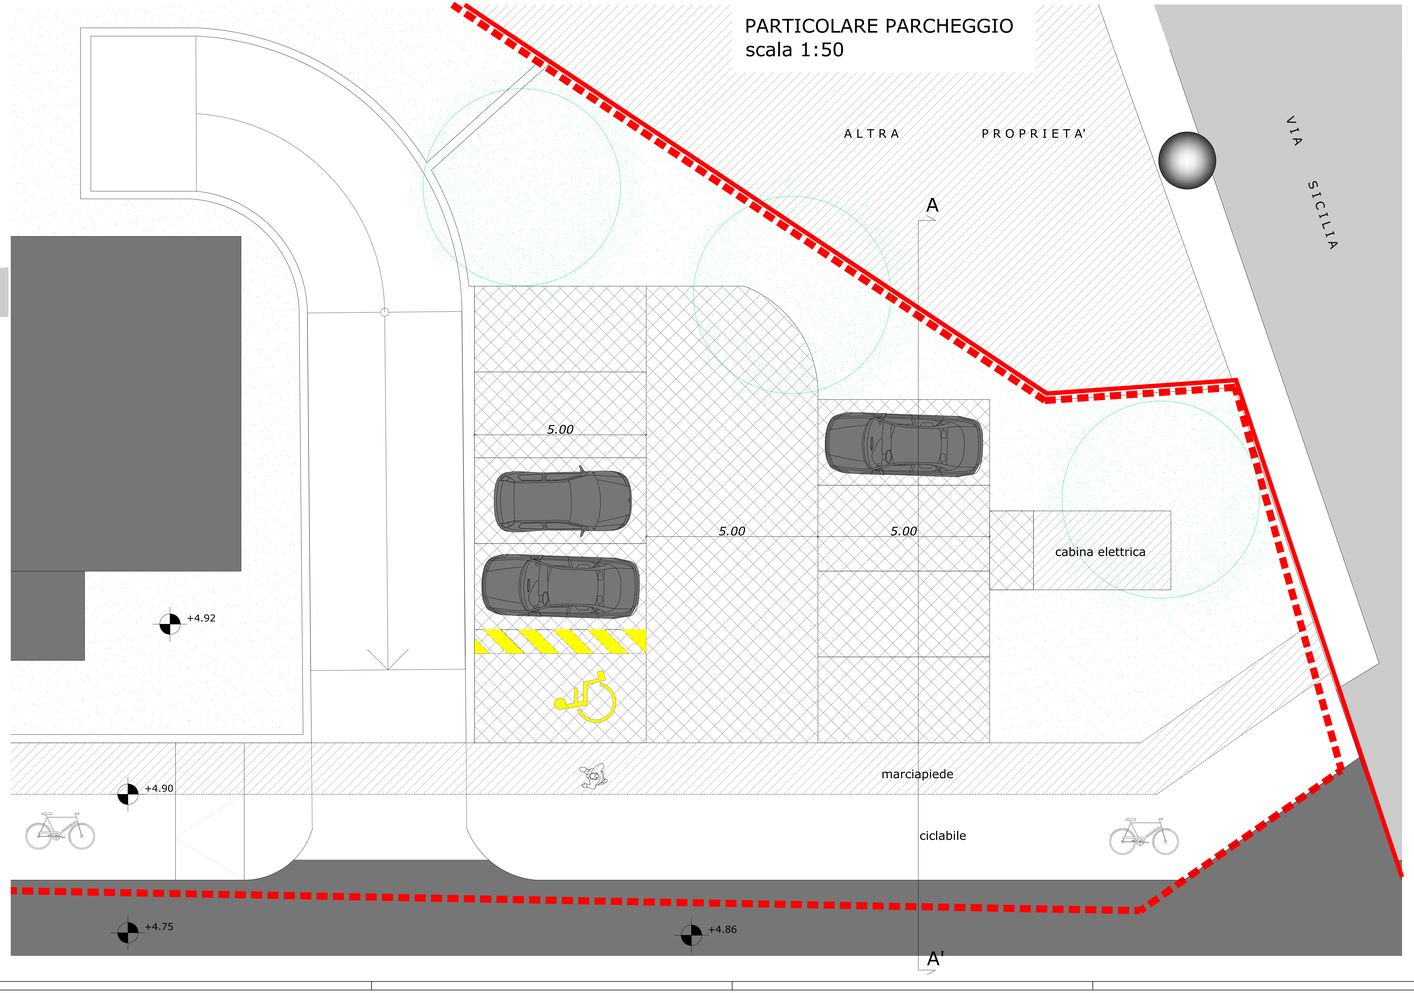

OPERE DEL VERDE

Area verde a prato

CARATTERISTICHE TECNICHE	RIFERIMENTO PREZZARIO COMUNE DI VERONA
NORME TECNICHE PER OPERE STRADALI DEL COMUNE DI VERONA DIRETTIVE PER LA REDAZIONE, ESECUZIONE E VALUTAZIONE DEI LAVORI NORME PER LA GESTIONE, LA MANUTENZIONE E L'INVENTARIO DEI GIARDINI E DEL PATRIMONIO ARBOREO PUBBLICO	PRATI/TAPPETI B1.6.1/2 Semina di tappeto erboso B1.6.1/3 Fertilizzazione di chiusura pomeridiana B1.3.2/4 Tutto piacchiamento B1.6.1/1 Tappeto erboso B1.7.1/3 Torbea agricola di medio impasto prico di sabbia PIANTE B1.6.1/5 Messa a dimora di tappeto erboso B1.4.1/2 Fertilizzazione di chiusura pomeridiana B1.3.2/4 Tutto piacchiamento B1.7.1/3 Torbea agricola di medio impasto prico di sabbi

OPERE STRADALI

Parcheggio in grigliato

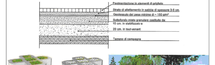

CARATTERISTICHE TECNICHE	RIFERIMENTO PREZZARIO COMUNE DI VERONA
NORME TECNICHE PER OPERE STRADALI DEL COMUNE DI VERONA DIRETTIVE PER LA REDAZIONE, ESECUZIONE E VALUTAZIONE DEI LAVORI	REGIMENTAZIONE B1.6.1/1 Regimentazione di cavo vegliato per strati superficiali B1.4.1/5 Pozzetto di terra vegetale naturale FORMAZIONE BASE B1.6.1/6 Pavimentazione in pavetta grigliata B1.4.1/1 Fornitura di terra vegetale naturale B1.4.1/6 Materiale in casa Esentoplast B1.4.1/4 Protezione vibrante in buon lavoro

OPERE STRADALI

Marciapiede

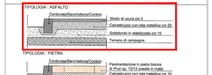

CARATTERISTICHE TECNICHE	RIFERIMENTO PREZZARIO COMUNE DI VERONA
NORME TECNICHE PER OPERE STRADALI DEL COMUNE DI VERONA DIRETTIVE PER LA REDAZIONE, ESECUZIONE E VALUTAZIONE DEI LAVORI	CORDOLI B1.6.2/1 Cordolo in pietra calcarea B1.6.2/10 Posto in Cordolo Esperoe di prima scelta FORMAZIONE BASE B1.6.2/3 Calcestruzzo in opera per cordoli e calcestruzzo vibrocompresso FINITURA B1.6.1/1 Pavimentazione in cavo/pavoli con conglomerato bituminoso B1.6.2/2 Pavimentazioni in lastre di pietra calcarea di prima scelta B1.6.1/3 Pavimentazioni in Tavolle Esperoe di prima scelta FORMAZIONE BASE B1.6.1/6 Pavimentazione in autobloccanti B1.4.1/6 Materiale in casa Stabilizzato

OPERE STRADALI

Pista ciclabile

CARATTERISTICHE TECNICHE	RIFERIMENTO PREZZARIO COMUNE DI VERONA
NORME TECNICHE PER OPERE STRADALI DEL COMUNE DI VERONA DIRETTIVE PER LA REDAZIONE, ESECUZIONE E VALUTAZIONE DEI LAVORI	FINITURA B1.6.1/1 Pavimentazione dei marciapiedi con conglomerato bituminoso B1.6.2/2 Pavimentazioni in lastre di pietra calcarea di prima scelta B1.6.1/4 Pavimentazione in cls o in Asfaltocolato FORMAZIONE BASE B1.6.1/6 Pavimentazione in autobloccanti B1.4.1/6 Materiale in casa Stabilizzato

OPERE STRADALI

Carreggiata stradale e parcheggio in asfalto

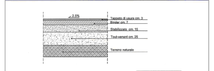

CARATTERISTICHE TECNICHE	RIFERIMENTO PREZZARIO COMUNE DI VERONA
NORME TECNICHE PER OPERE STRADALI DEL COMUNE DI VERONA NORME TECNICHE PER LA REDAZIONE, ESECUZIONE E VALUTAZIONE DEI LAVORI	B1.6.1/1 Tappeto di usura B1.6.1/2 Binder B1.4.1/6 Materiale di casa stabilizzato B1.4.1/4 Fondazione stradale in buon lavoro LE OPERE STRADALI DOVRANNO ESSERE DOTATE DI ADEGUATA SEGNALETICA ORIZZONTALE E VERTICALE AI SENSI DEL CODICE DELLA STRADA