

COMUNE DI VERONA
SETTORE:
PIANIFICAZIONE TERRITORIALE

PROVINCIA DI VERONA

PIANO URBANISTICO ATTUATIVO (PUA)

PIANO DI INTERVENTI prot. n°0268973 del 17.11.2009

**ALL'INTERNO DEL TERRITORIO COMUNALE DI VERONA,
VIA SICILIA, PER CONTO DELLA DITTA DIRECO SRL**

Il Progettista:

Il Progettista

Il Proprietario:

Il Proprietario

data:
febbraio 2014

STATO APPROVATO
CARTOGRAFIA DELLO STATO DI PROGETTO

Scala:
1:200

tavola:
7A/15

ARCHITETTO DANIELE SALVATI - VIA ANDRÈ 11 - 37126 VERONA - TEL. 045 8344220 - FAX 045 5703243 - E-MAIL: arch.daniela.salvati@vercel.it

PROGETTO PLANIMETRICO

scala 1:200


- MAPP. 568
- AMBITO DI INTERVENTO
- ▨ FABBRICATI ESISTENTI
- ▨ VOLUME DI PROGETTO
- ▨ ASFALTO ESISTENTE
- ▨ ASFALTO DI PROGETTO
- ▨ MARCIAPIEDE ESISTENTE
- ▨ MARCIAPIEDE DI PROGETTO
- FILTRO VERDE DI PROGETTO
ACERO FAGGIO BOSSO
- PALO ILLUMINAZIONE PUBBLICA
ESISTENTE
- ▨ PALO ILLUMINAZIONE PUBBLICA DI
PROGETTO
- EXTRASAGOMA GARAGE



ACERO



FAGGIO

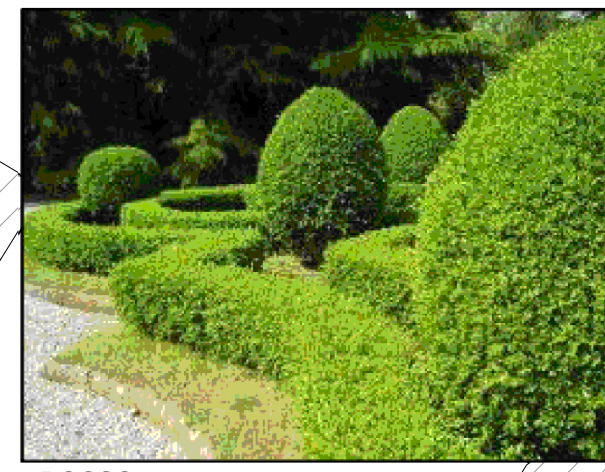

BOSSO

C

P

A

B

C'

D

A'






B'

via Fiumi L.

via Lucania


via Sicilia

1 2 3 4 5 VISTE PLANIVOLUMETRICO DI PROGETTO

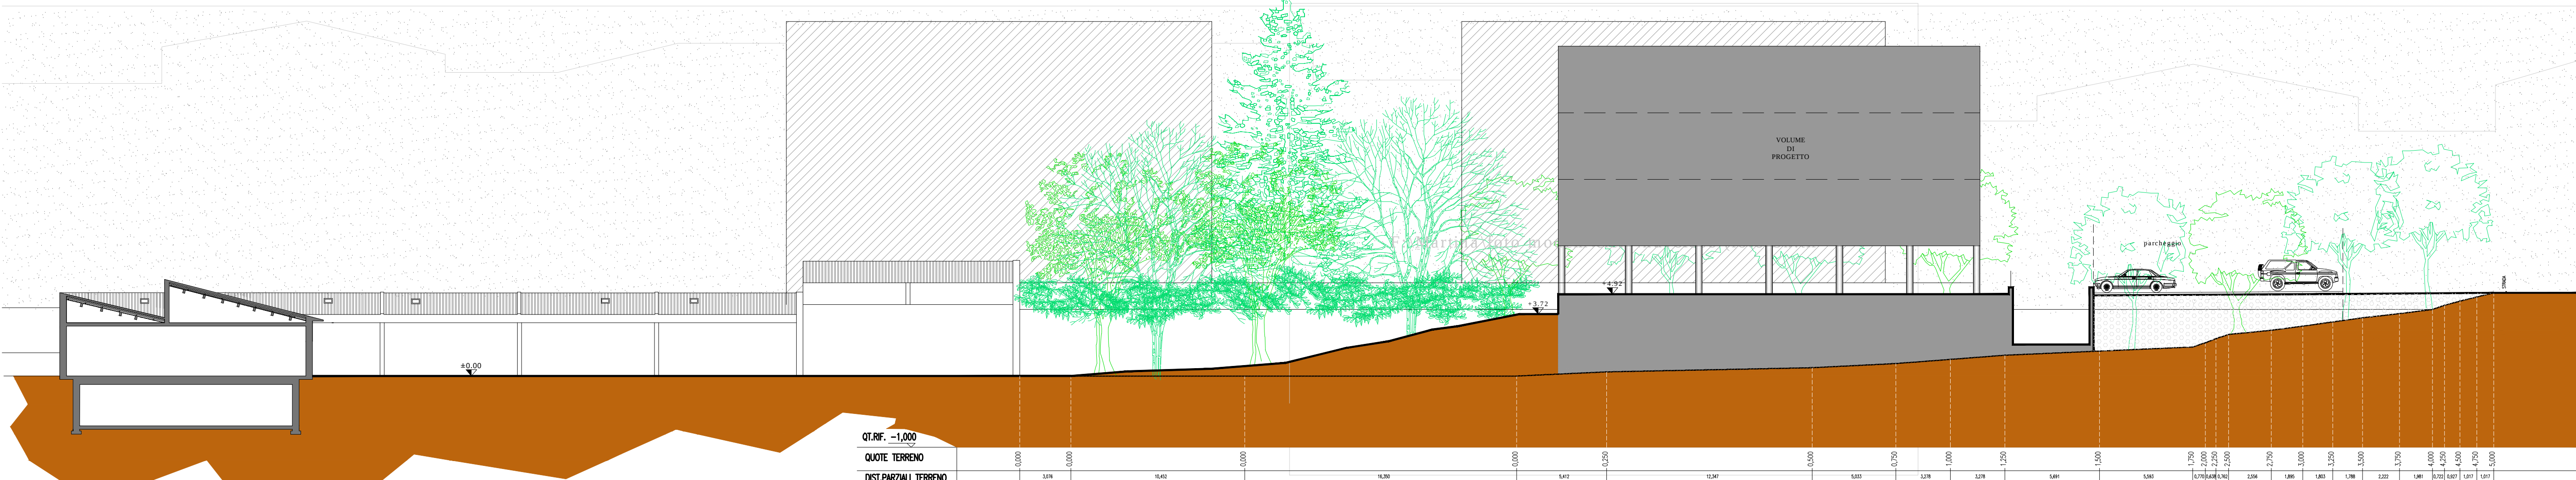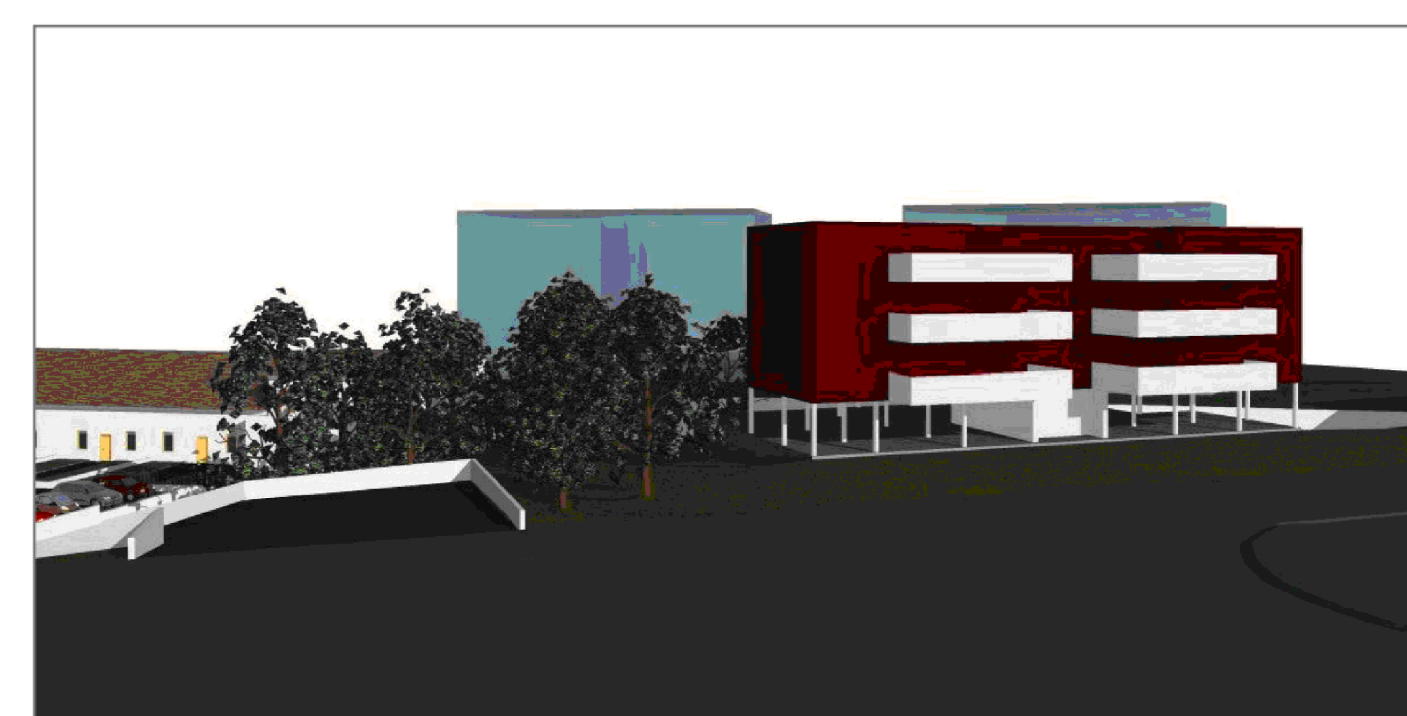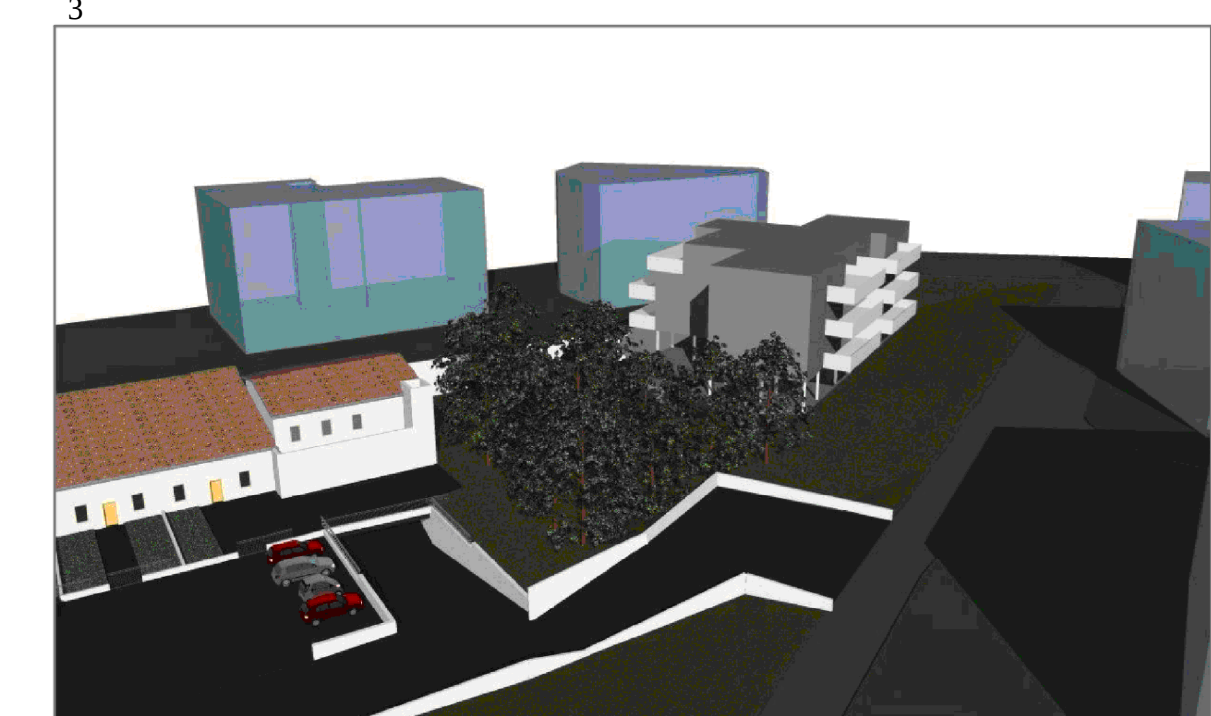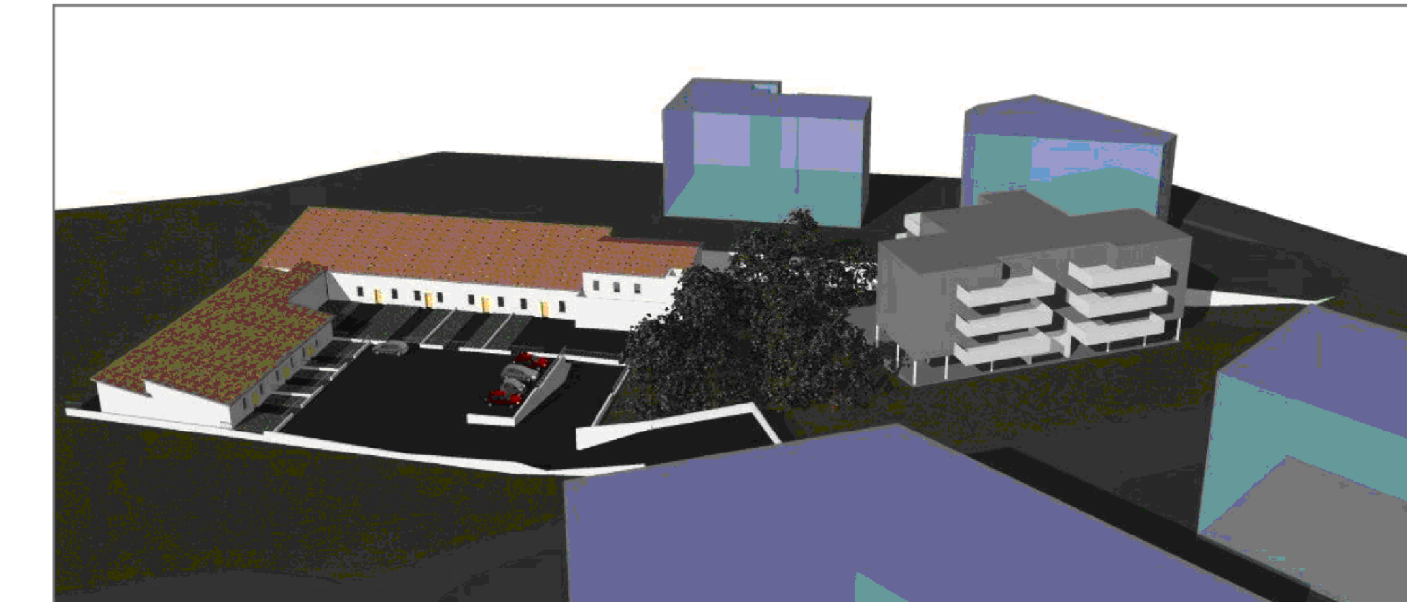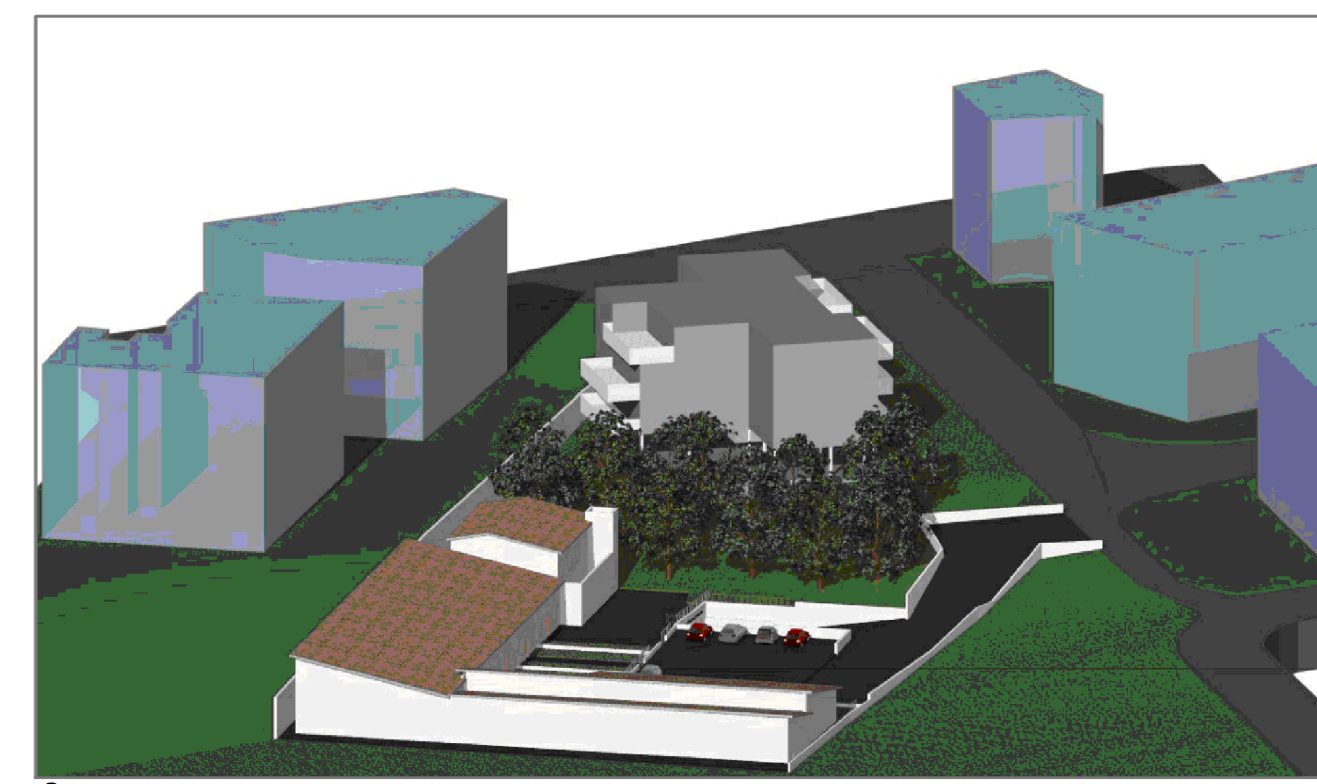


SEZIONE PARTE ESISTENTE


SEZIONE C-C' scala 1:200

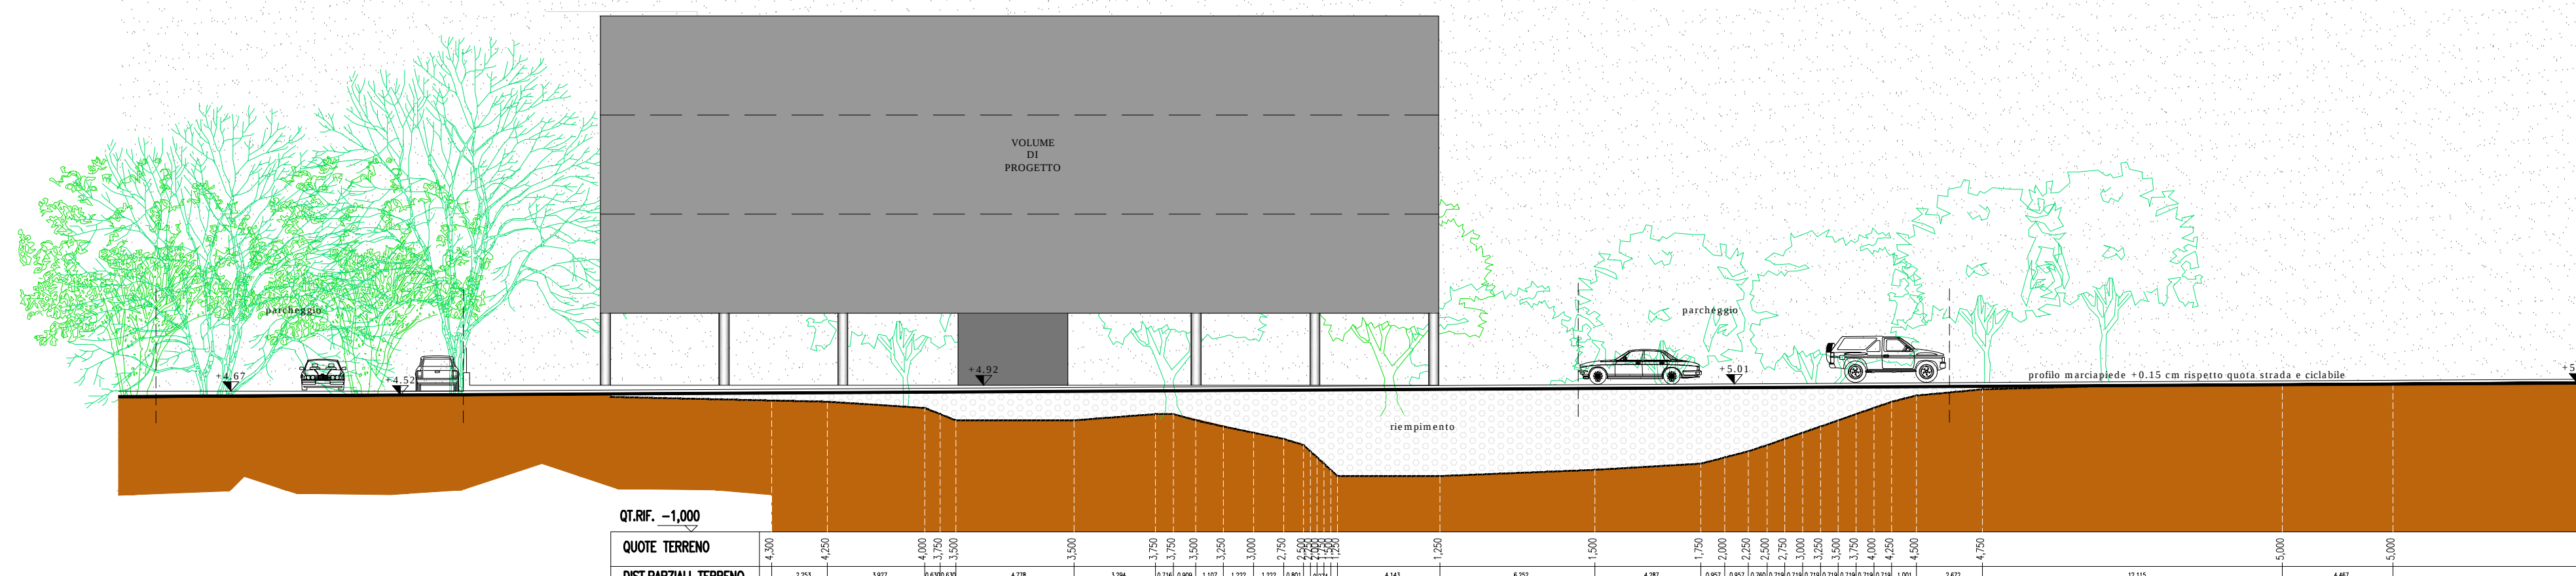

SEZIONE D-D' scala 1:200

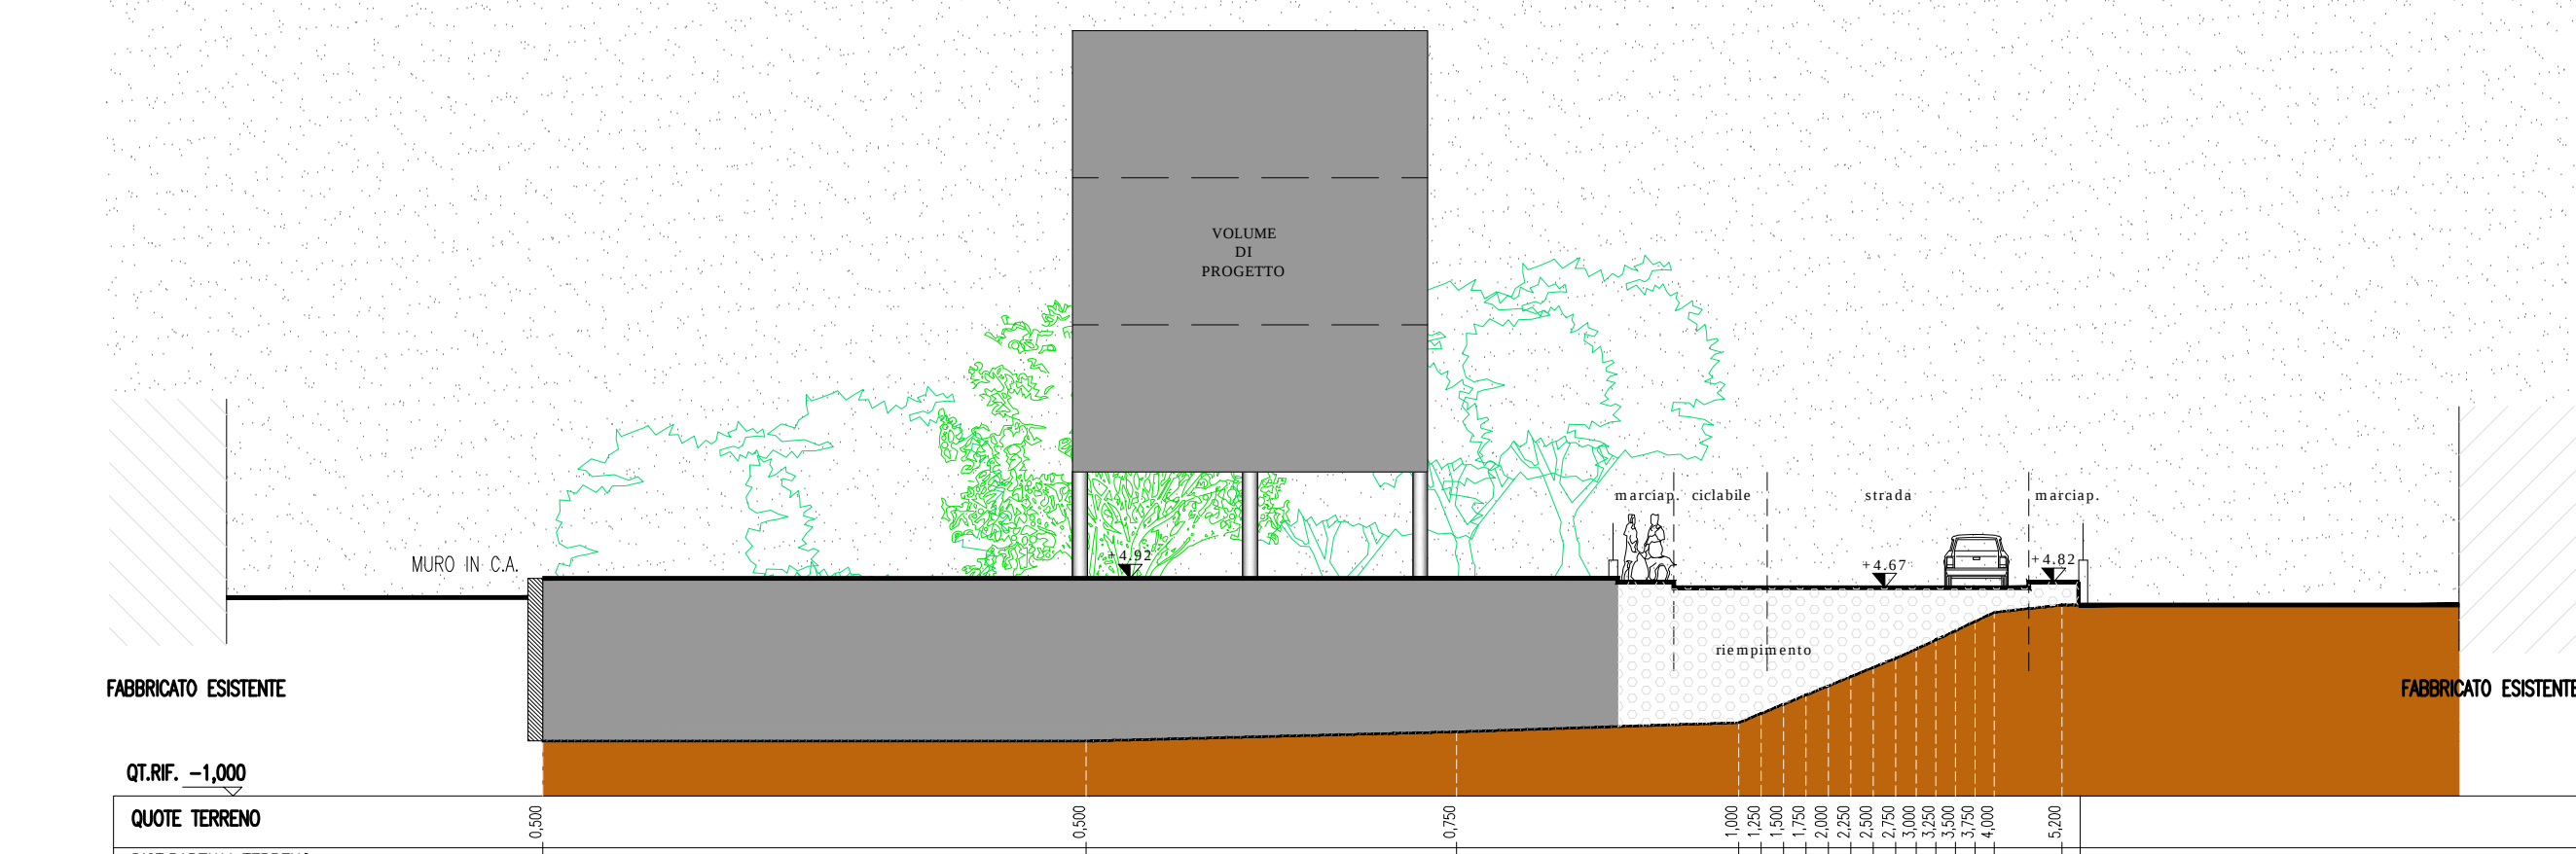


SEZIONE B-B' scala 1:200

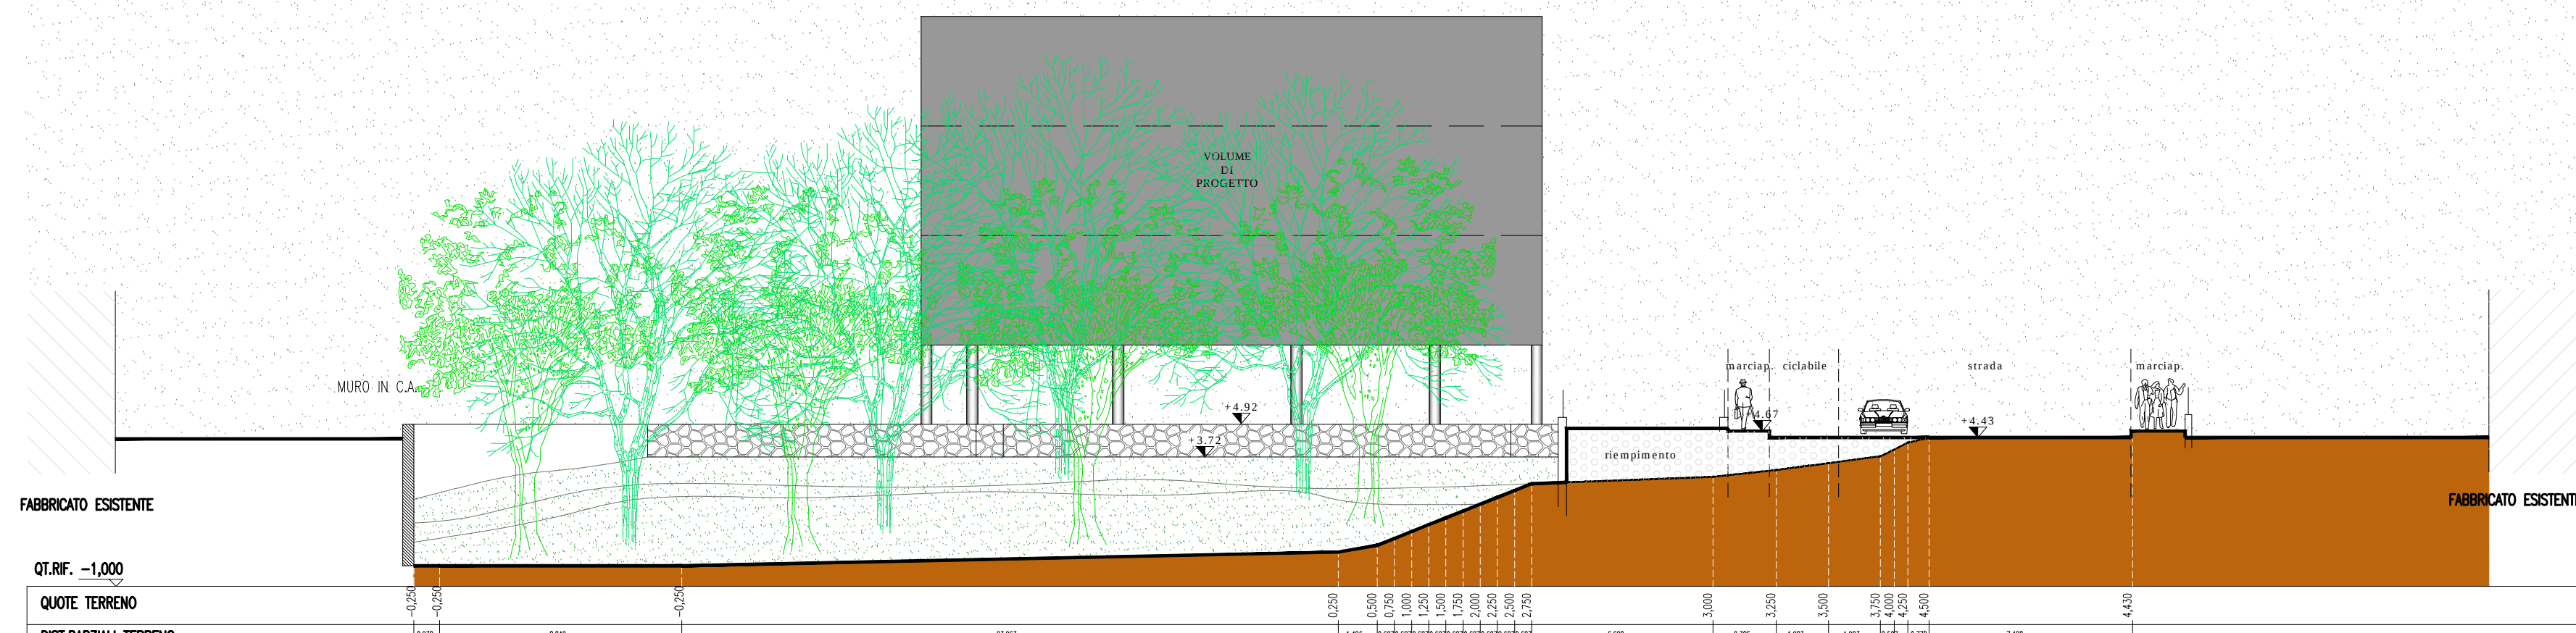

SEZIONE A-A' scala 1:200

SEGNALETICA STRADALE DI PROGETTO
scala 1:500

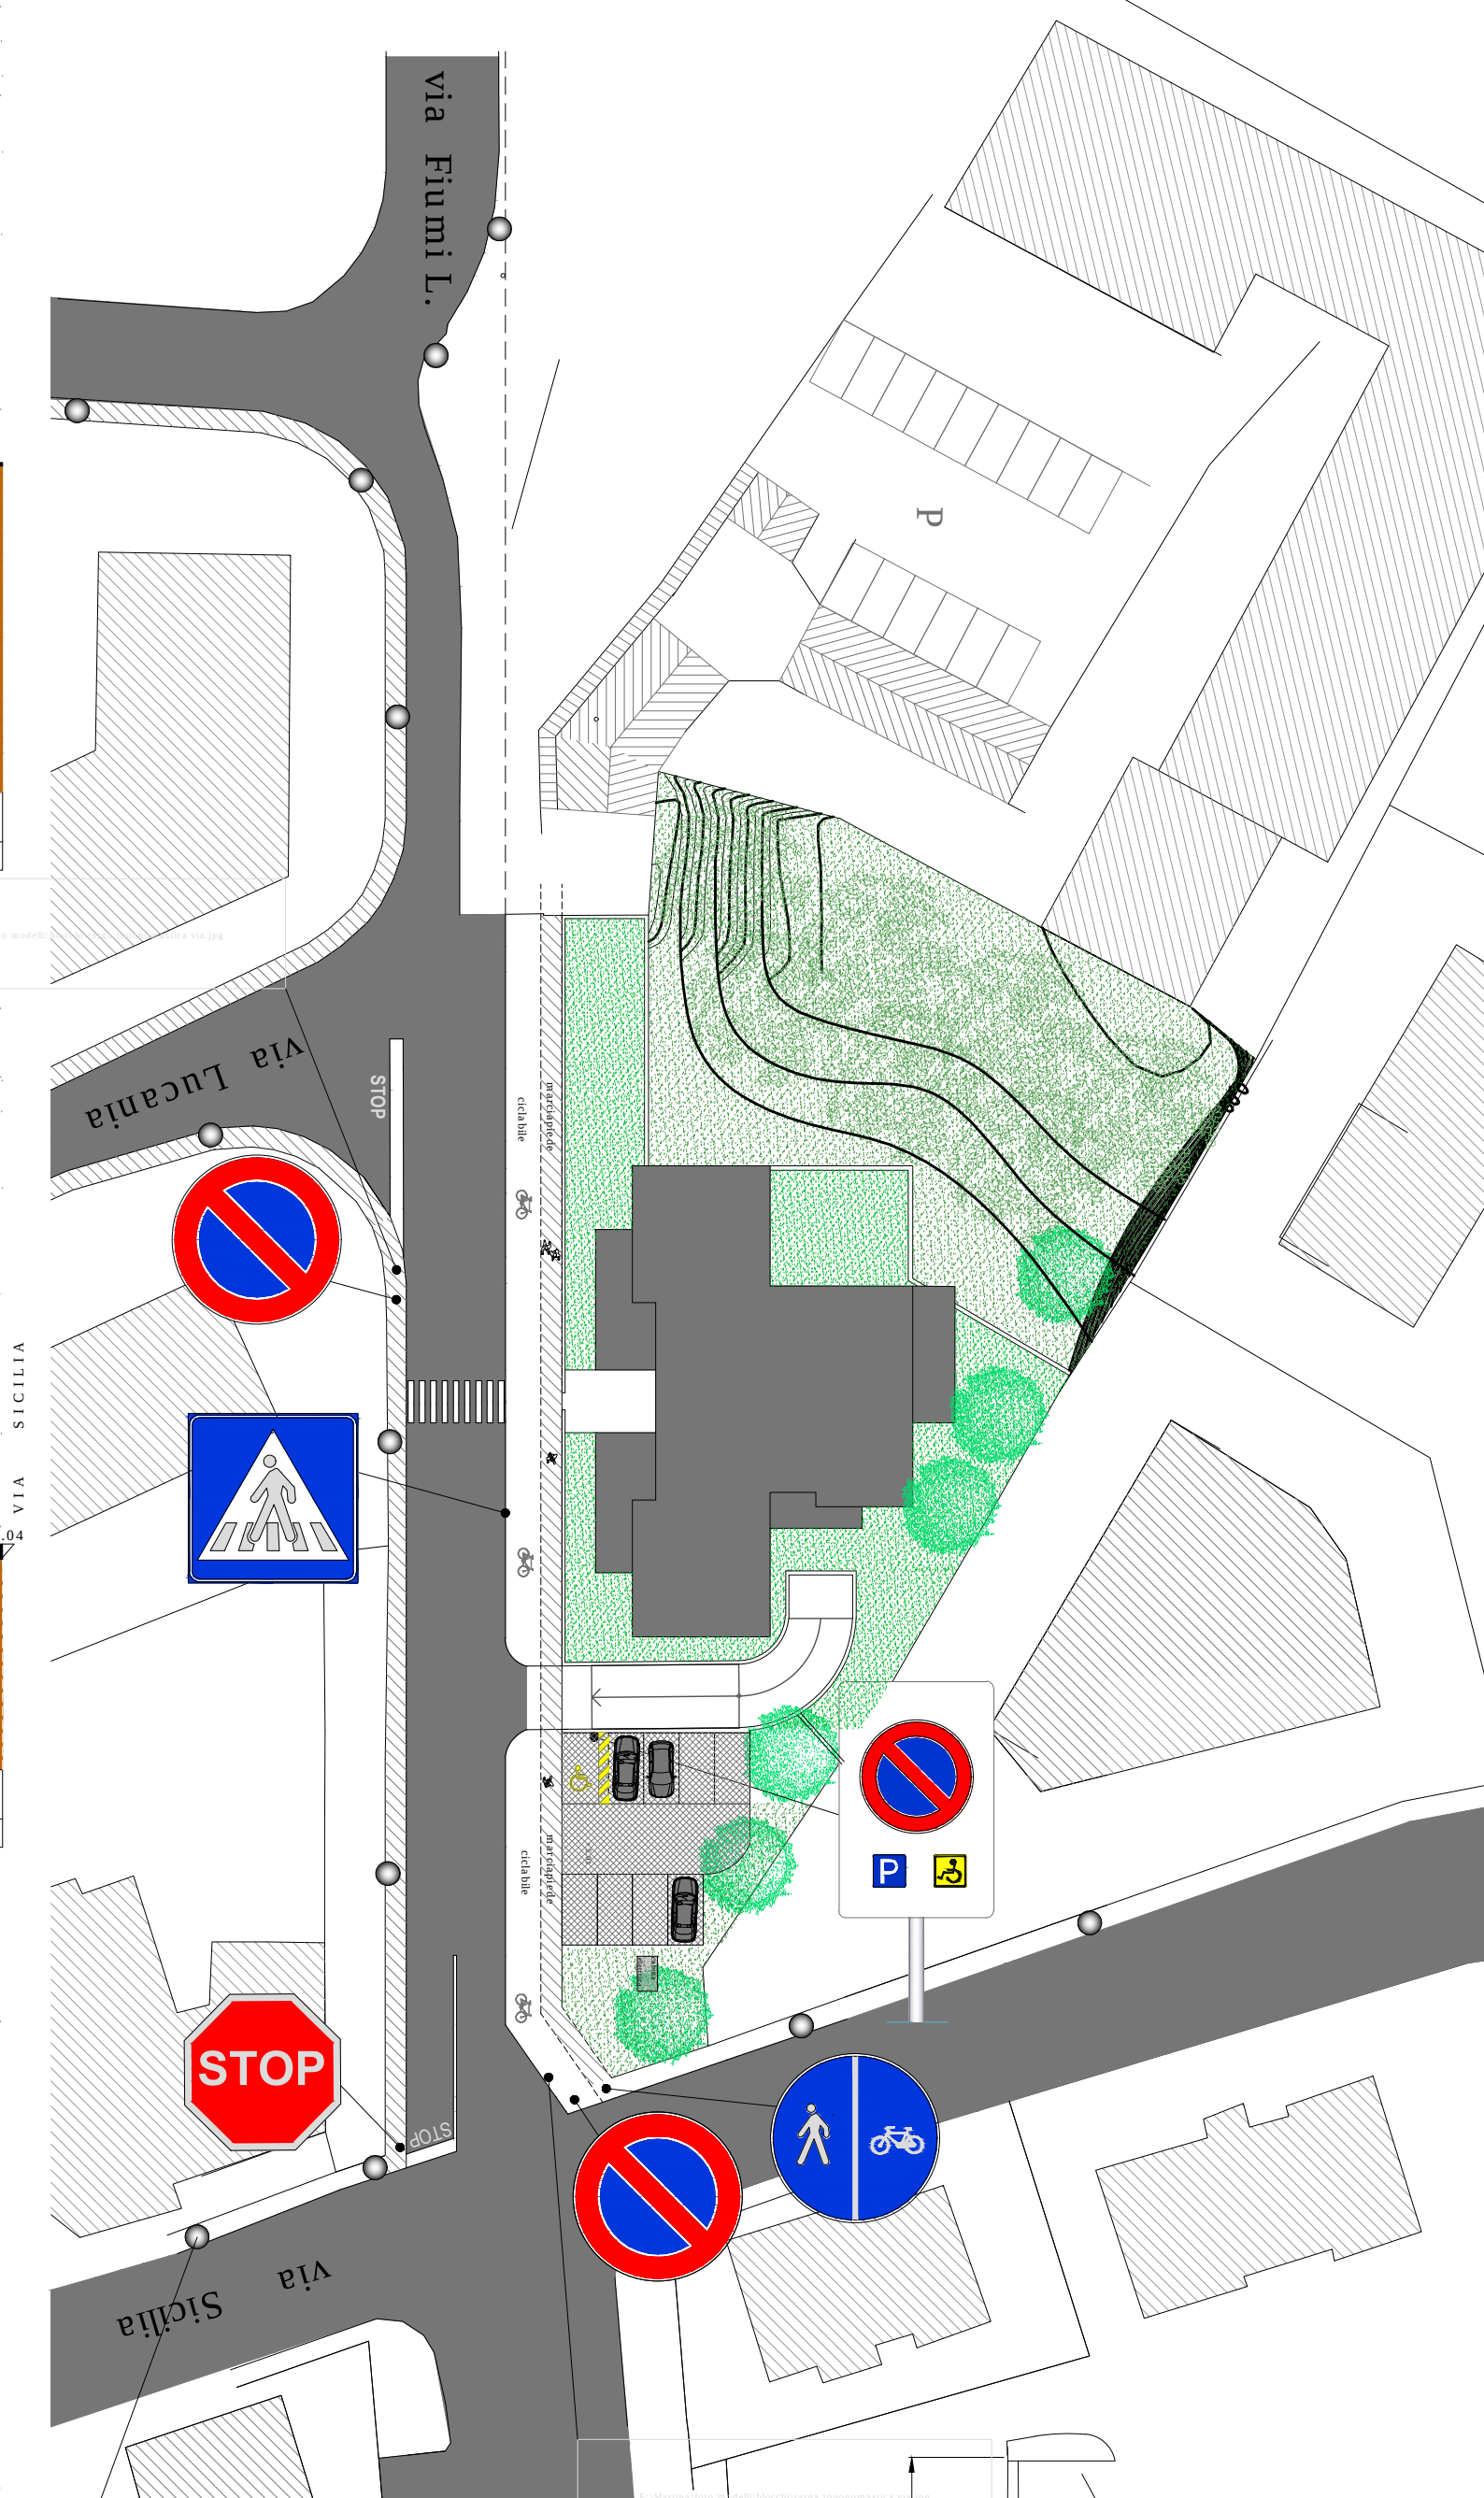

DETTAGLIO PALI
ILLUMINAZIONE PUBBLICA

Prodotti collegati



Disegno tecnico

