

COMUNE DI VERONA  
SETTORE:  
PIANIFICAZIONE TERRITORIALE

PROVINCIA DI VERONA

### PIANO URBANISTICO ATTUATIVO (PUA)


PIANO DI INTERVENTI prot. n°0268973 del 17.11.2009

ALL'INTERNO DEL TERRITORIO COMUNALE DI VERONA,  
VIA SICILIA, PER CONTO DELLA DITTA DIRECO SRL

IlProgettista:



Il Proprietario:

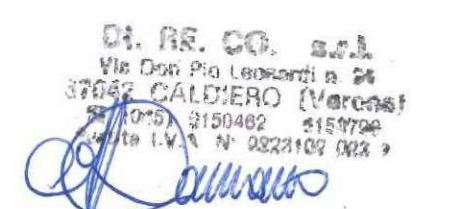

data:  
maggio 2021

STATO MODIFICATO  
CARTOGRAFIA DELLO STATO DI PROGETTO

Scala:  
1:200

tavola:  
7A/15

ARCHITETTO DANIELE SALVETTI - VIA ANZANI 11 - 37126 VERONA - TEL. 045 8346230 - FAX 045 5707240 - E-MAIL: info@direco-urbanistica.it

### PROGETTO PLANIMETRICO

scala 1:200

- MAPP. 568
- AMBITO DI INTERVENTO
- FABBRICATI ESISTENTI
- VOLUME DI PROGETTO
- ASFALTO ESISTENTE
- ASFALTO DI PROGETTO
- MARCIAPIEDE ESISTENTE
- MARCIAPIEDE DI PROGETTO
- FILTRO VERDE DI PROGETTO
- ACERO FAGGIO ROSSO
- PALO ILLUMINAZIONE PUBBLICA ESISTENTE
- PALO ILLUMINAZIONE PUBBLICA DI PROGETTO
- EXTRASAGOMA GARAGE



ACERO



FAGGIO



BOSSO

C

P

B

C'





B'

via Fiumi L.

via Lucania

via Sicilia

1 2 3 4 5 VISTE PLANIVOLUMETRICO DI PROGETTO

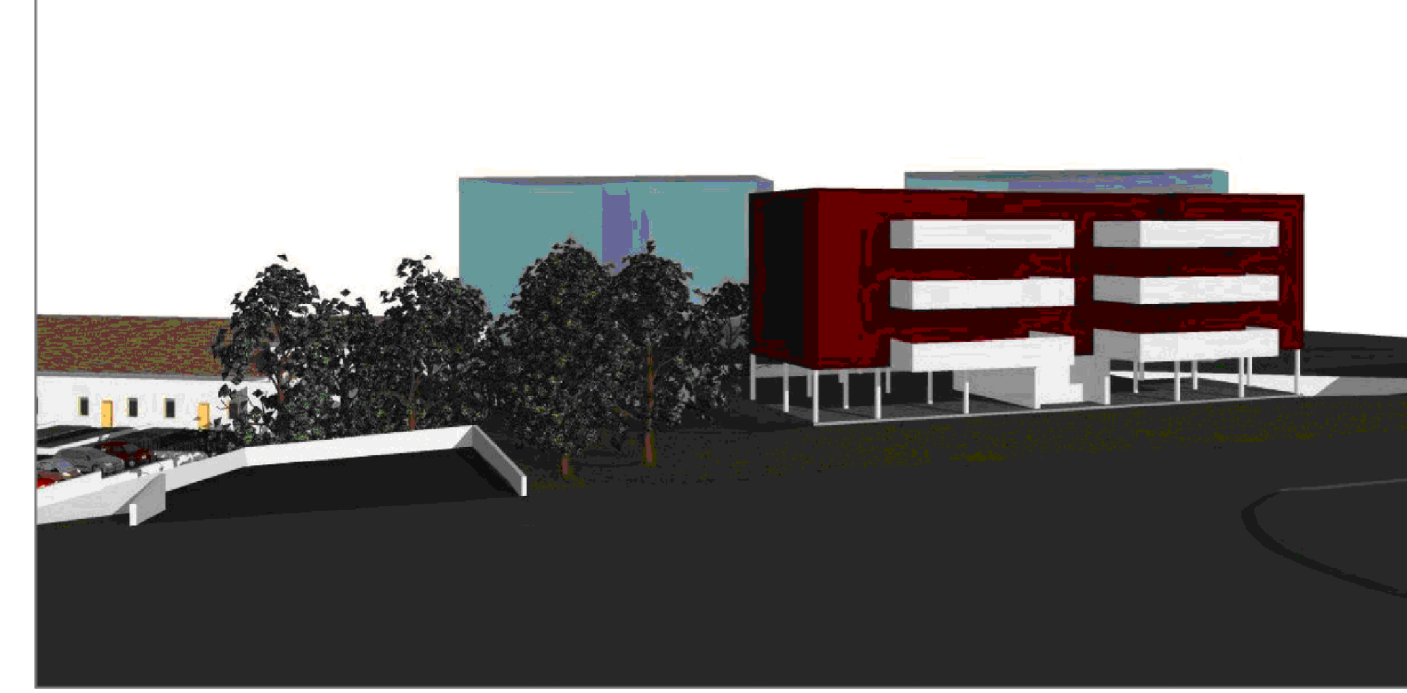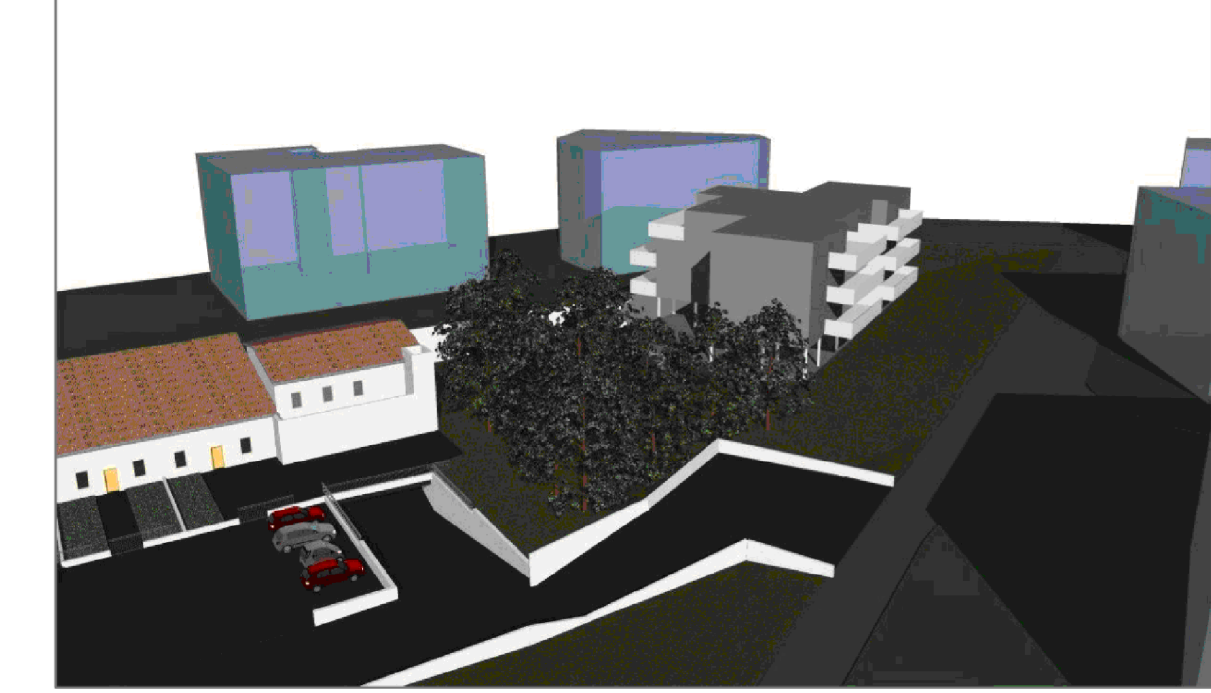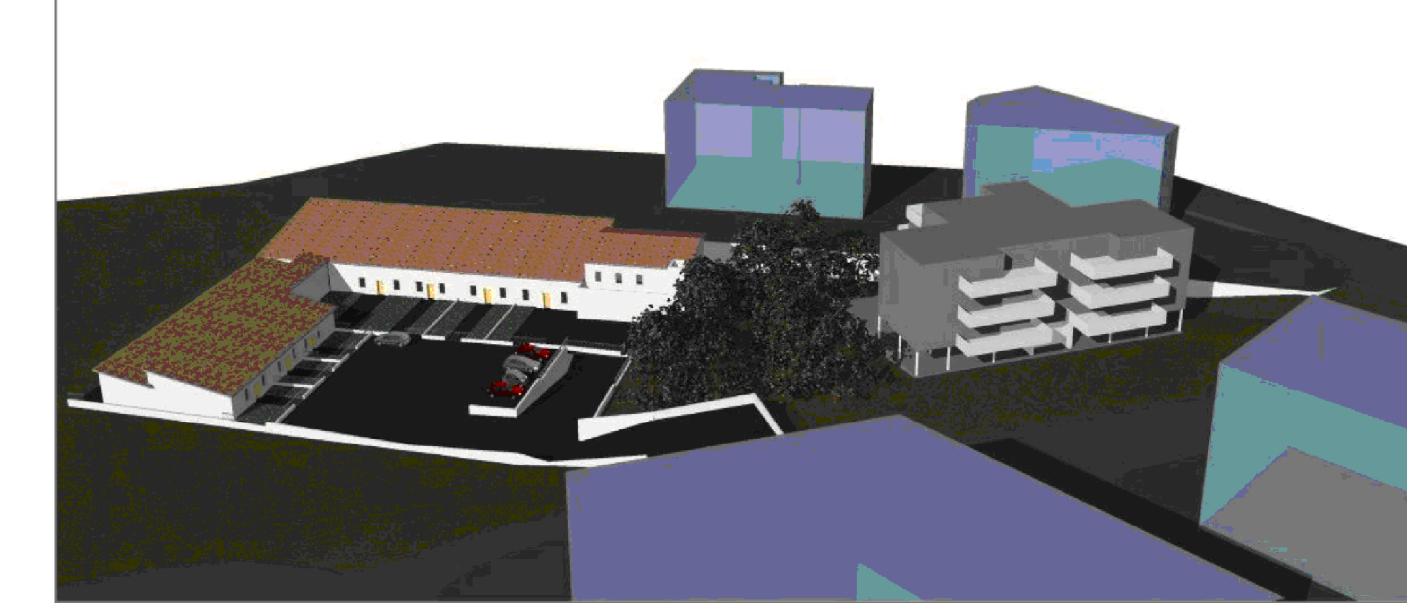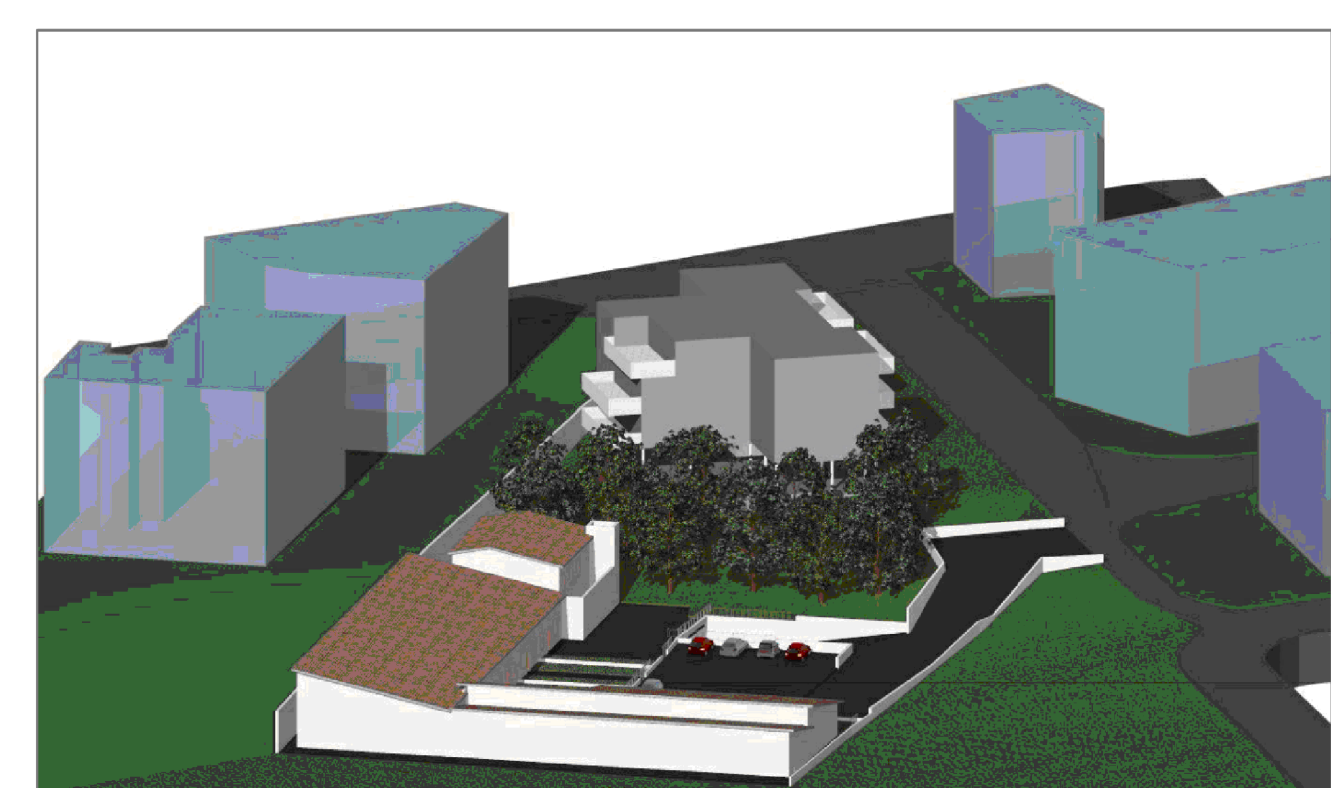

IL DISINVELLO ESISTENTE VERRA' RIPIANTATO A  
QUOTA STRADALE A MEZZO DI STABILIZZATO E  
TERRENO VEGETALE TALE DA CREARE UN  
SUPPORTO ALLA PARTE INTERESSATA  
DALL'INTERVENTO

SEZIONE PARTE ESISTENTE


SEZIONE C-C' scala 1:200

SEZIONE D-D' scala 1:200

SEZIONE B-B' scala 1:200

SEZIONE A-A' scala 1:200

SEGNALETICA STRADALE DI PROGETTO  
scala 1:500

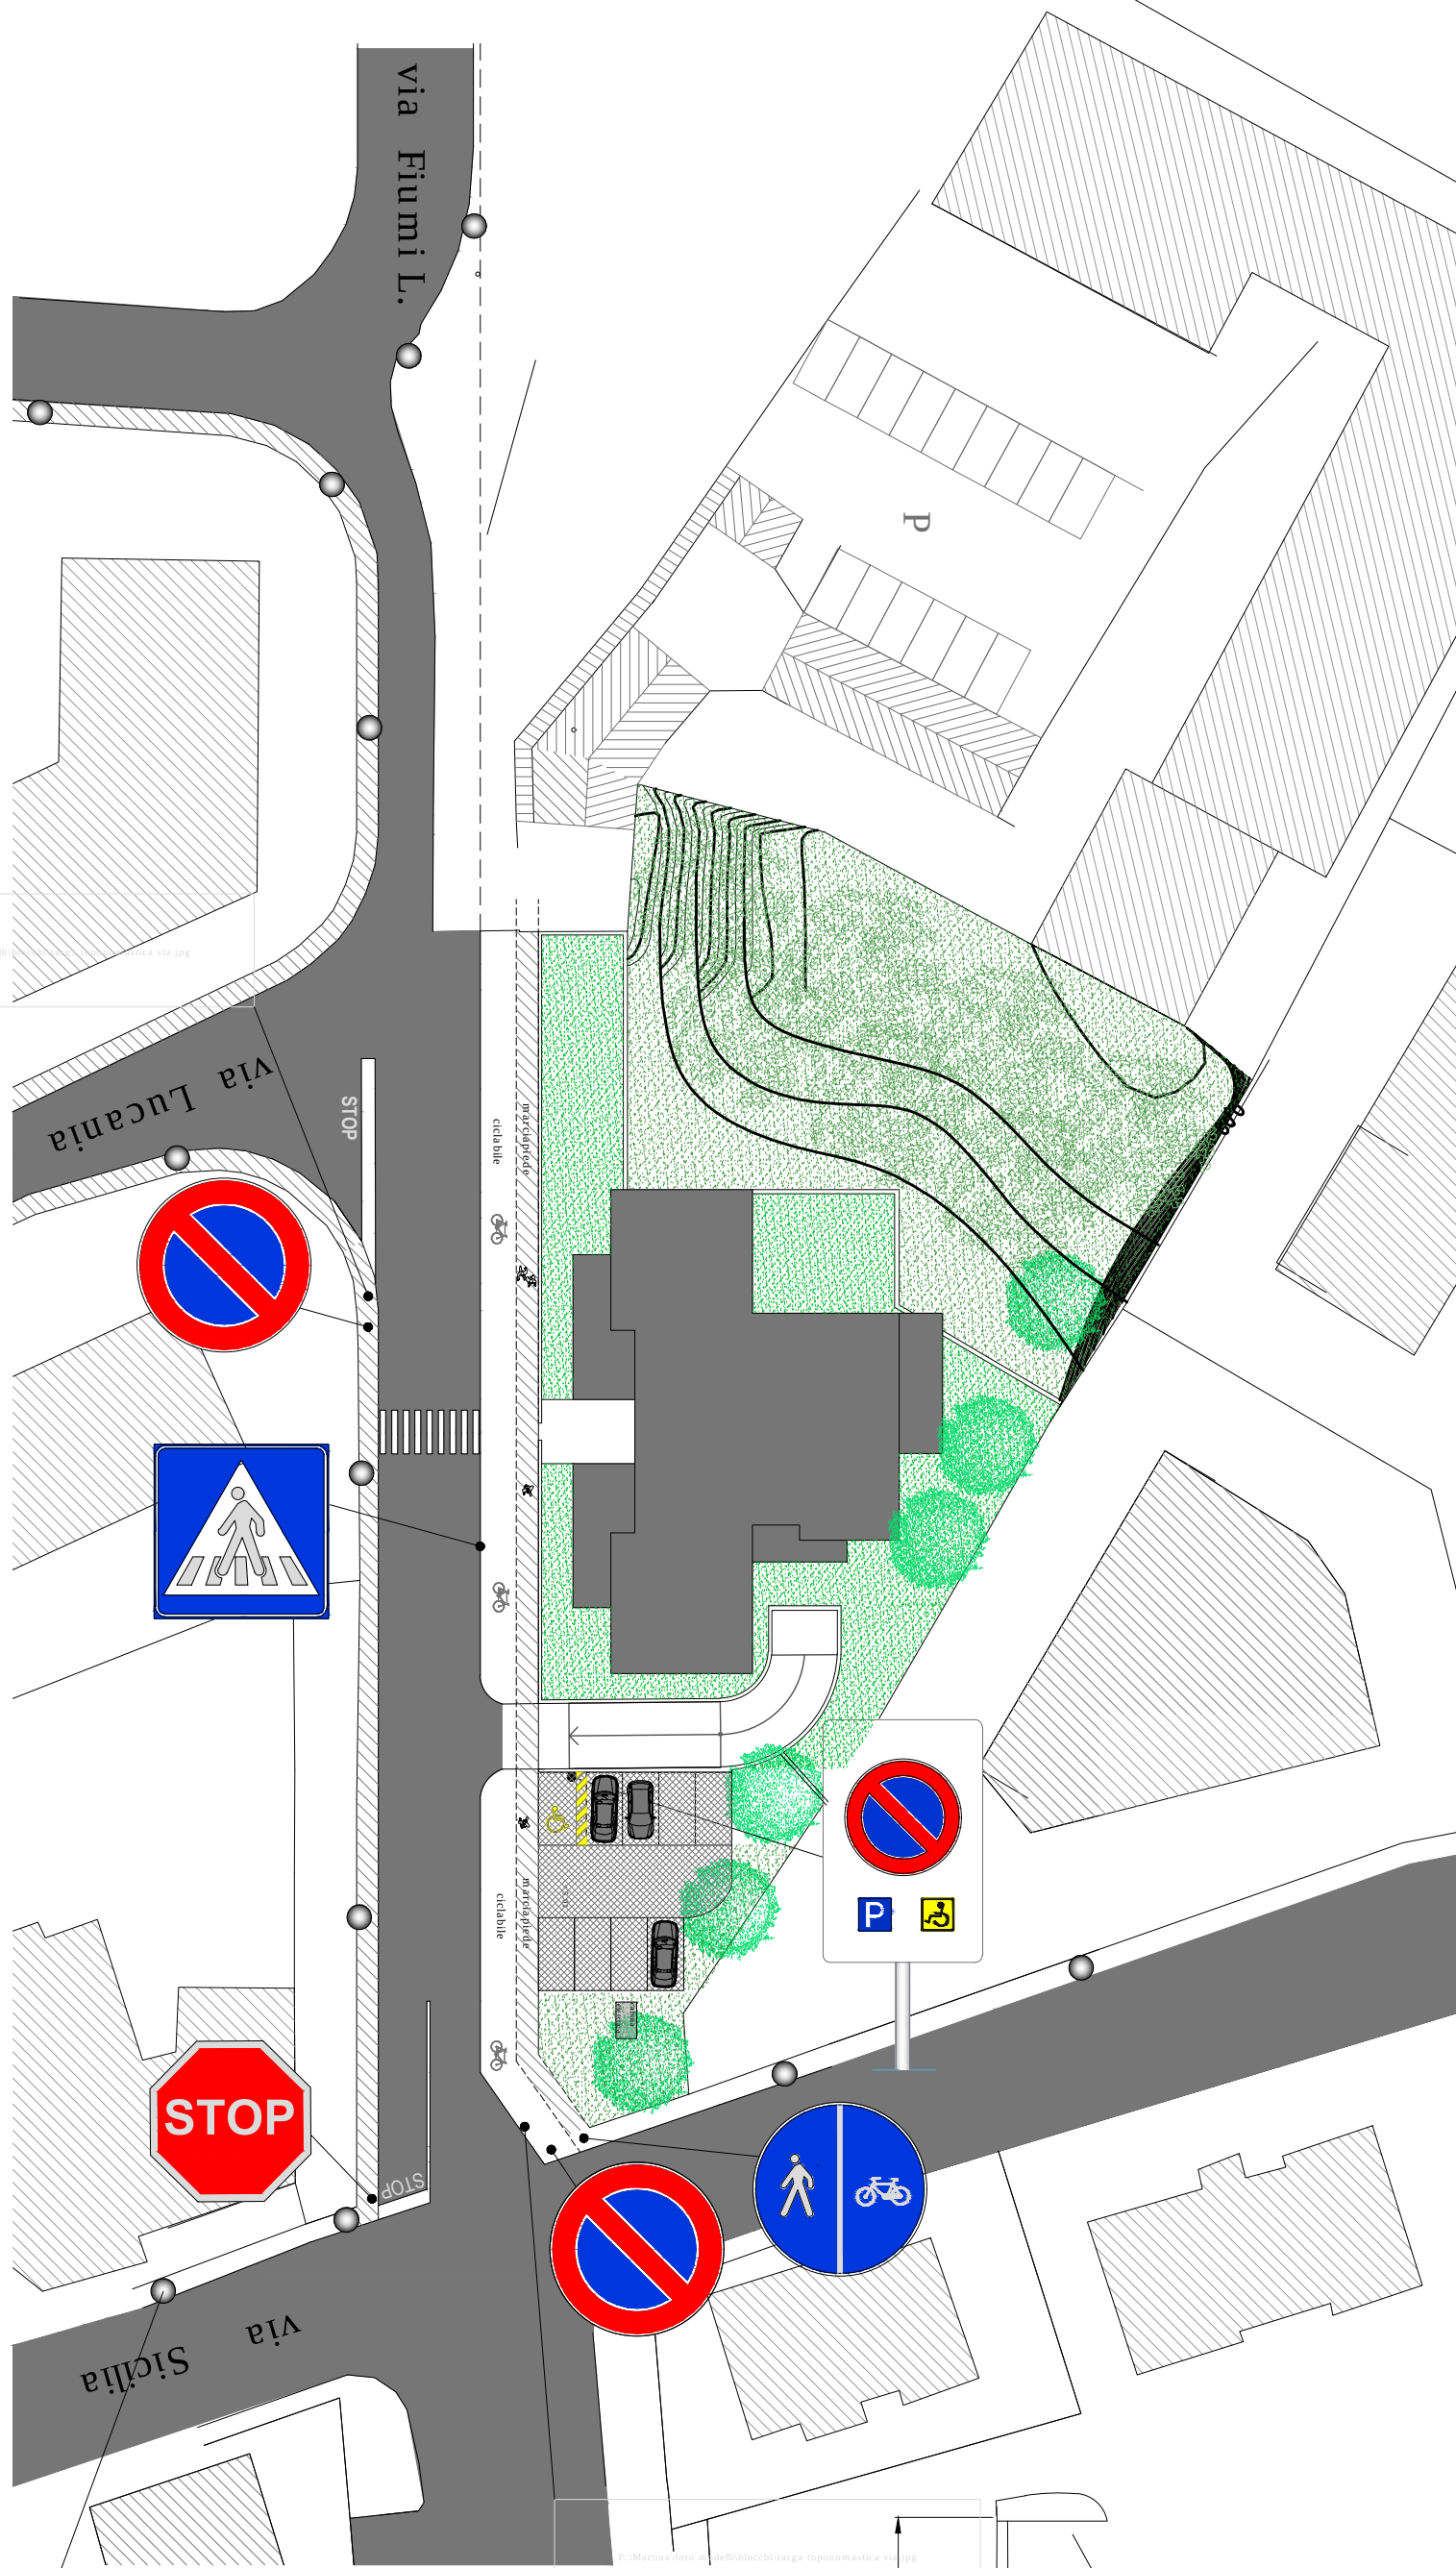


DETTAGLIO PALI  
ILLUMINAZIONE PUBBLICA

Prodotti collegati



Disegno tecnico

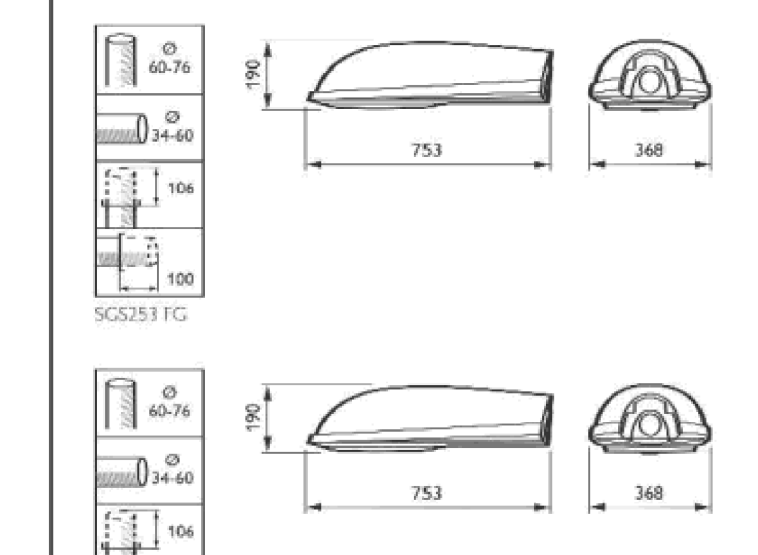

1. Prodotto progettato in Italia, a 100% in Italia, con materiali e componenti italiani.
file 2013/AGSM/Costa/Philips pag 3.jpg

file 2013/AGSM/Costa/Philips pag 3.jpg