



STUDIO - SEGALA

Michele Segala architetto
Via San Salvatore Corte Rezia 6 37121 Verona, IT
tel. +39 045 590903 e-mail +39 348 7414227
email info@studio-segala.it www.studio-segala.it

COMUNE
DI
VERONA

COMMITTENZA

DAL BOSCO GIANLUCA
C.F. DBL GLC 67D13 L781Z
VIA QUARTO PONTE N. 27

TAVOLA:

TAV. 04.00
PUA_SANTALUCIA609

REVISIONE:

01 - 05.03.2014
02 -
03 -
04 -

SCALA: 1:1000
1:500

DISEGNO: M.R.
APPROVATO: M.S.

DATA: 03.02.2014
AGGIORNATO: 05.03.2014

FILE:
TAV.04.00_STATO DI FATTO.DWG

OGGETTO:

CARTOGRAFIA DELLO STATO DI FATTO

PROGETTISTA:

ARCH. MICHELE SEGALA



COMMITTENTE:

DAL BOSCO GIANLUCA

Questo disegno non si può riprodurre né copiare, né comunicare a terze persone od a case concorrenti senza il nostro consenso (vigenti leggi sulle private industriali e sulla tutela delle opere dell'ingegno)

PUA
SANTALUCIA_609
PER LA REALIZZAZIONE DI UN PIANO
URBANISTICO RESIDENZIALE IN LOCALITA'
SANTA LUCIA, VIA SOMMACAMPAGNA, ATO 9,
CIRCOSCRIZIONE 4a, DENOMINATO PUA
"SANTALUCIA_609"




PROGETTO: Arch. Michele Segala
Arch. Roberta Corradini
Ing. Margherita Rizzi

COLLABORATORI:
IMPIANTI A RETE: Ing. Ilario Rossi
Ing. Anna Rossi


GEOLOGIA: Geol. Luca Zanoni

TOPOGRAFIA: Geom. Lucio Pippa

RILIEVO 1:500

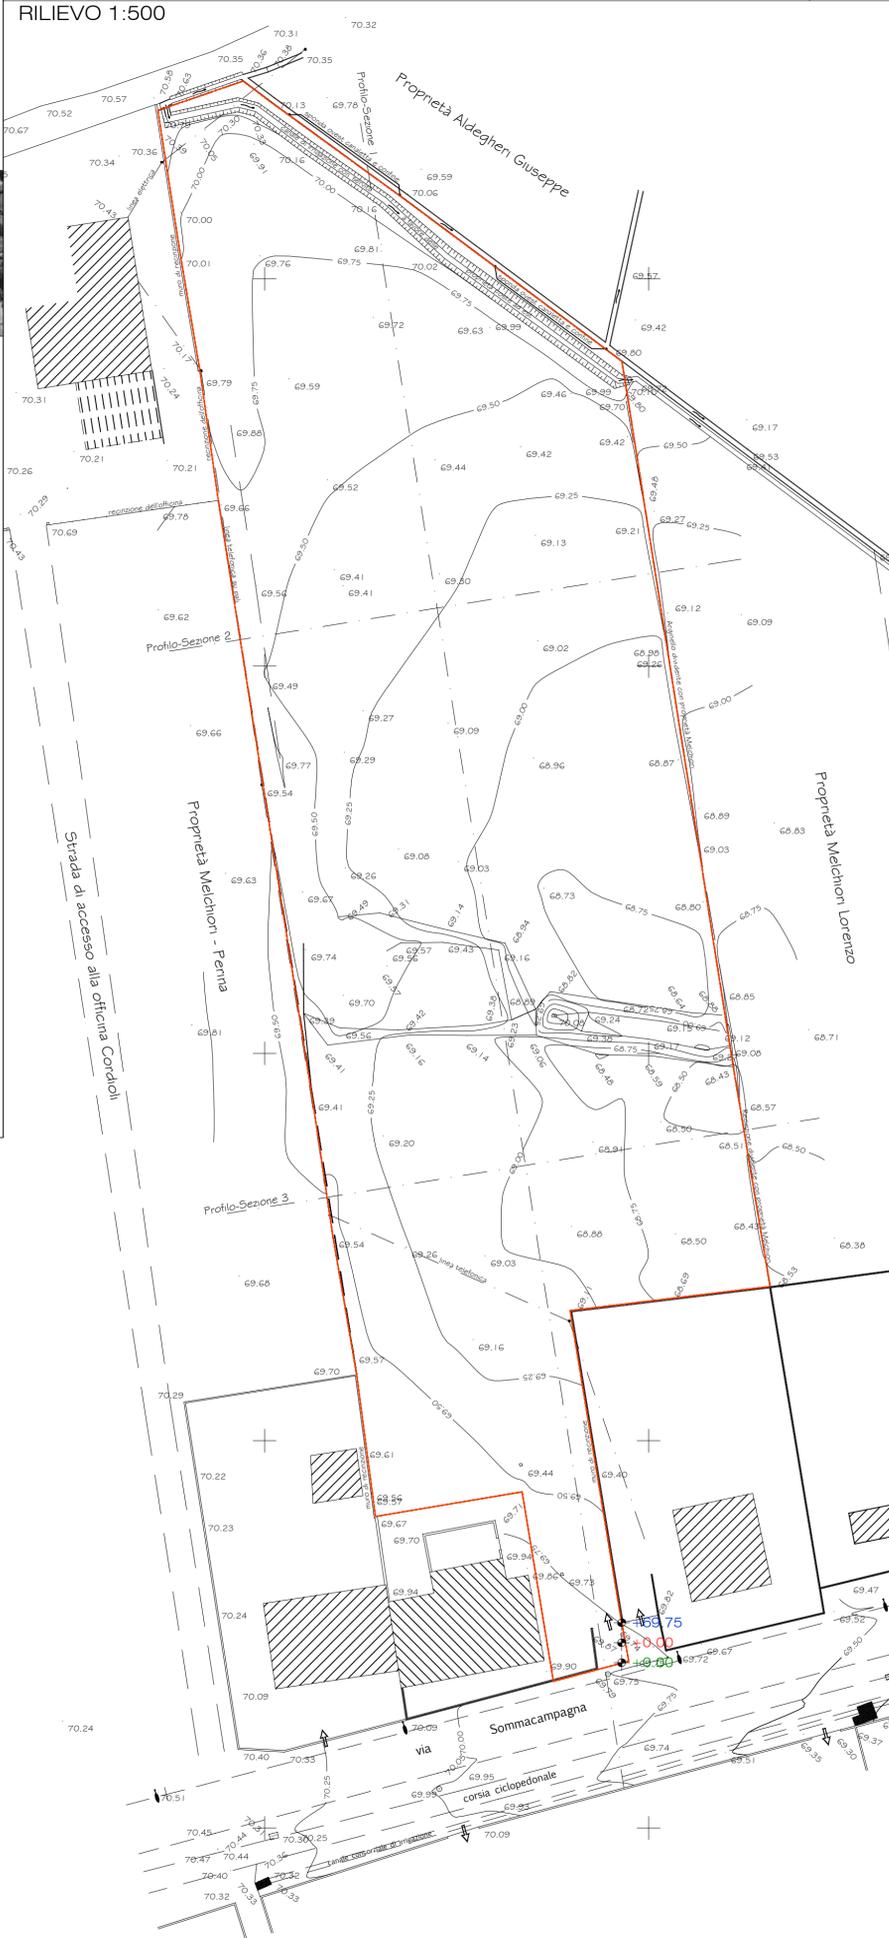

PLANIMETRIA GENERALE 1:1000

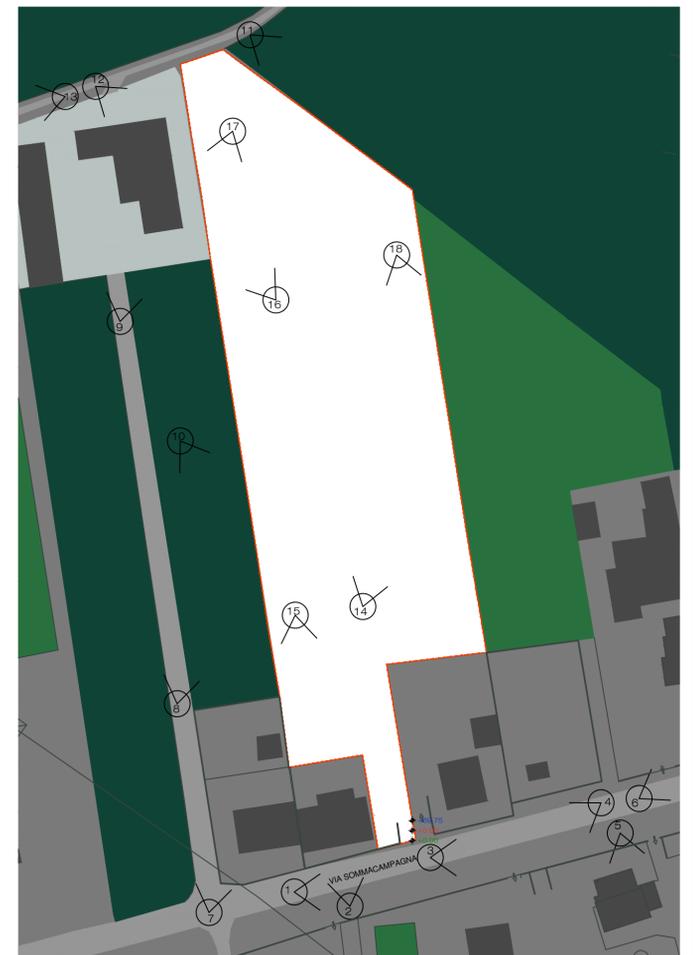

FOTOGRAFIE DEI DINTORNI E DELL'AMBITO DI INTERVENTO



LEGENDA



AMBITO DI INTERVENTO 8.900,00 mq
E AMBITO DI PROPRIETA'
SUPERFICIE CATASTALE 8.954,00 mq

(superficie territoriale come definita nello
schema di accordo definitivo di
pianificazione)

SUPERFICIE TERRITORIALE 9.350,00 mq

(da scheda norma per il calcolo VS, Permeabilità, Da e Dar)

69.75 slm
= 00.00

QUOTA LIVELLO CAPOSALDO


xx.xx qsf

QUOTA DI LIVELLO STATO DI FATTO


xx.xx qsp

QUOTA DI LIVELLO DI PROGETTO

SEZIONE 1:500- PROFILO 2

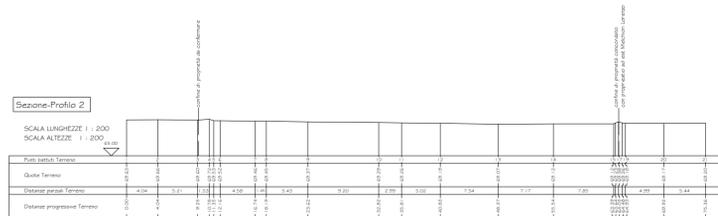

SEZIONE 1:500 - PROFILO 3

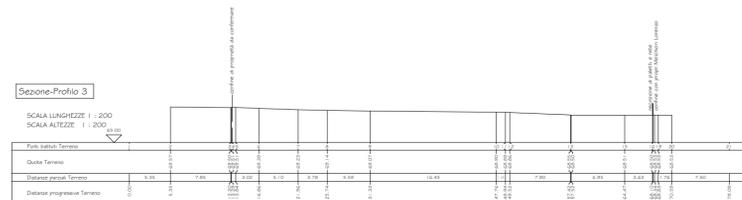

SEZIONE 1:500 - PROFILO 1

