



RETE ILLUMINAZIONE PUBBLICA Scala 1:2500



RETE Fognatura nera Scala 1:10.000

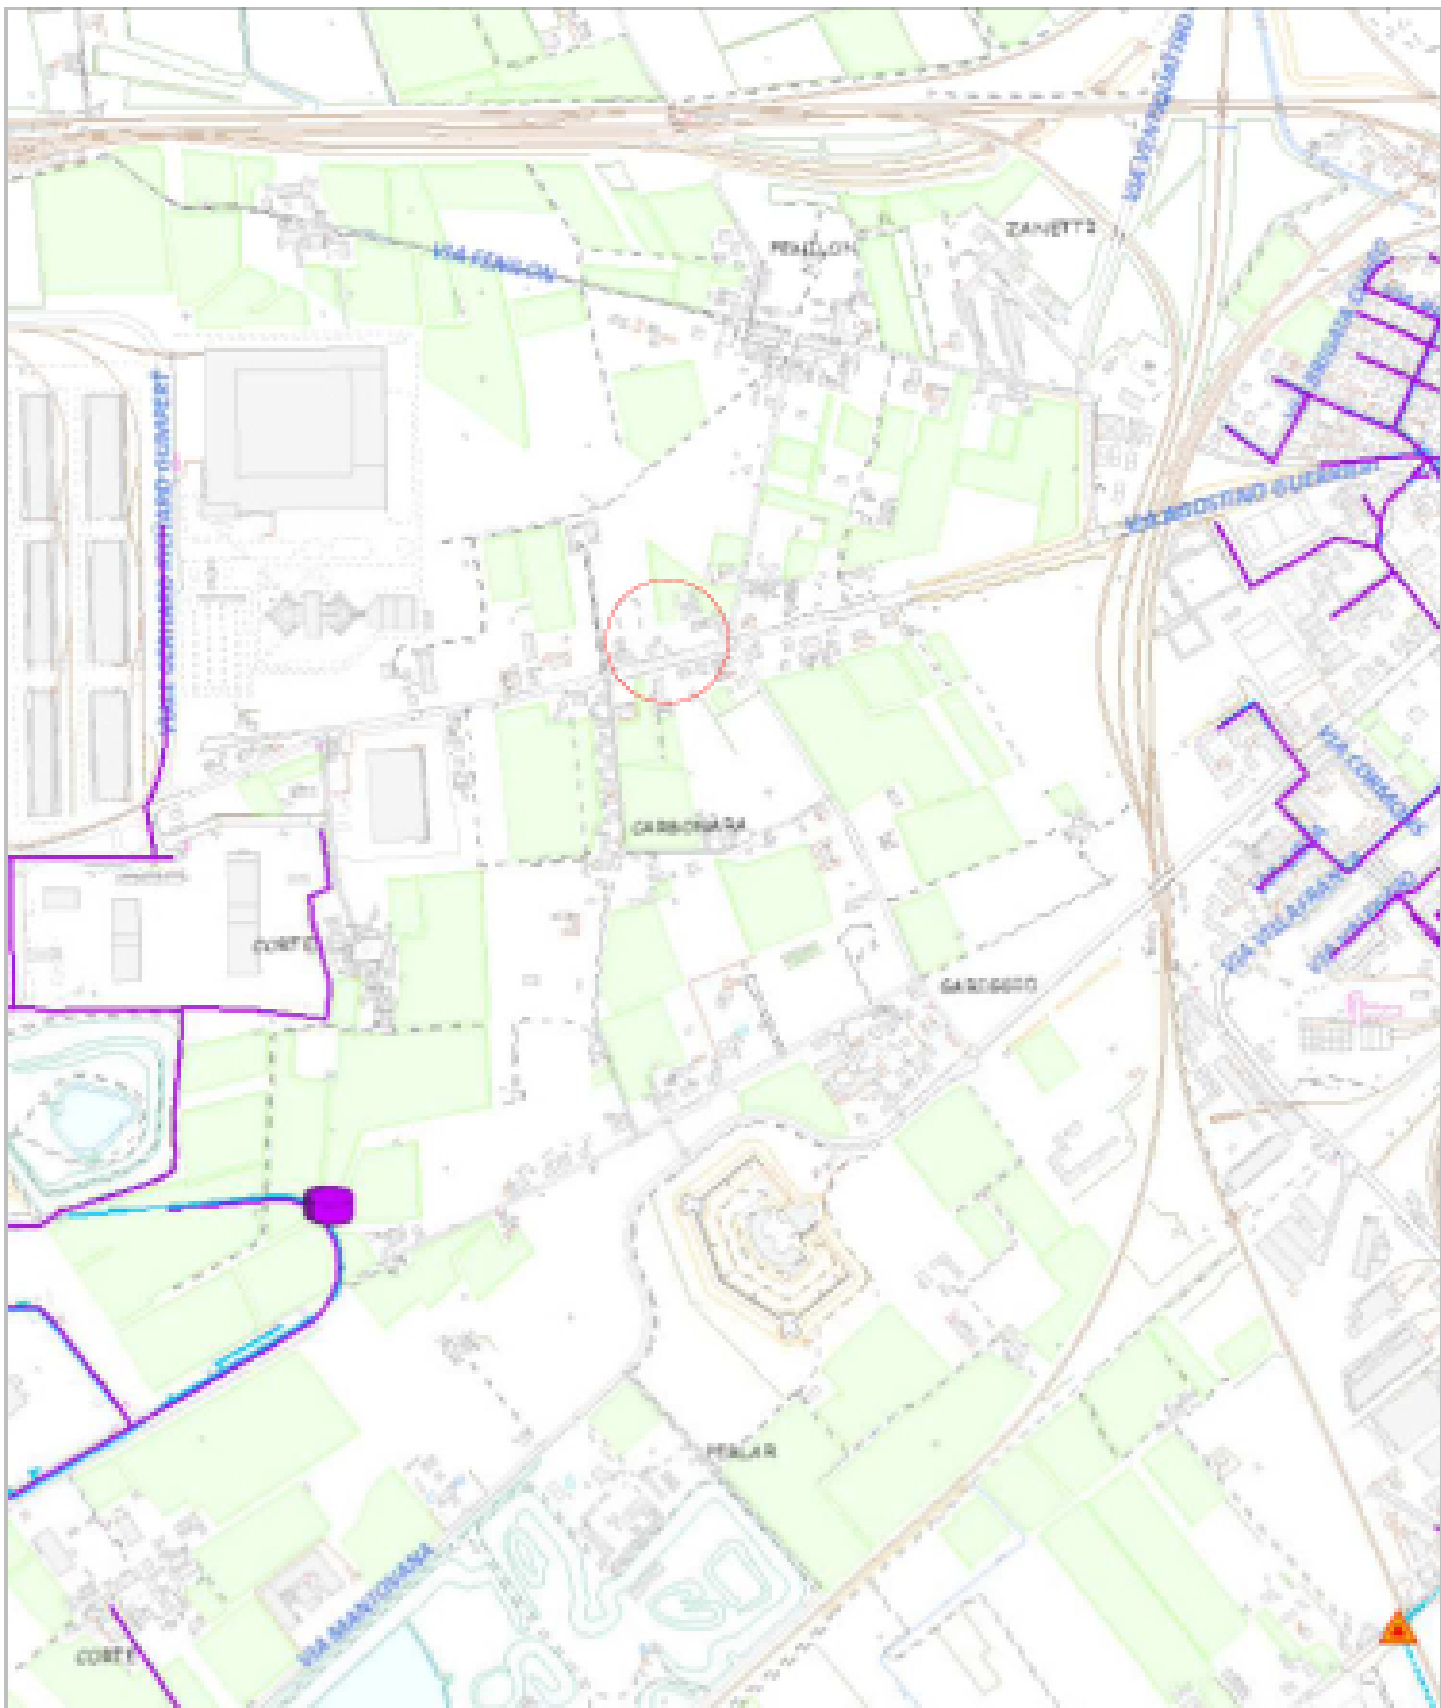


RETE GAS METANO Scala 1:2500

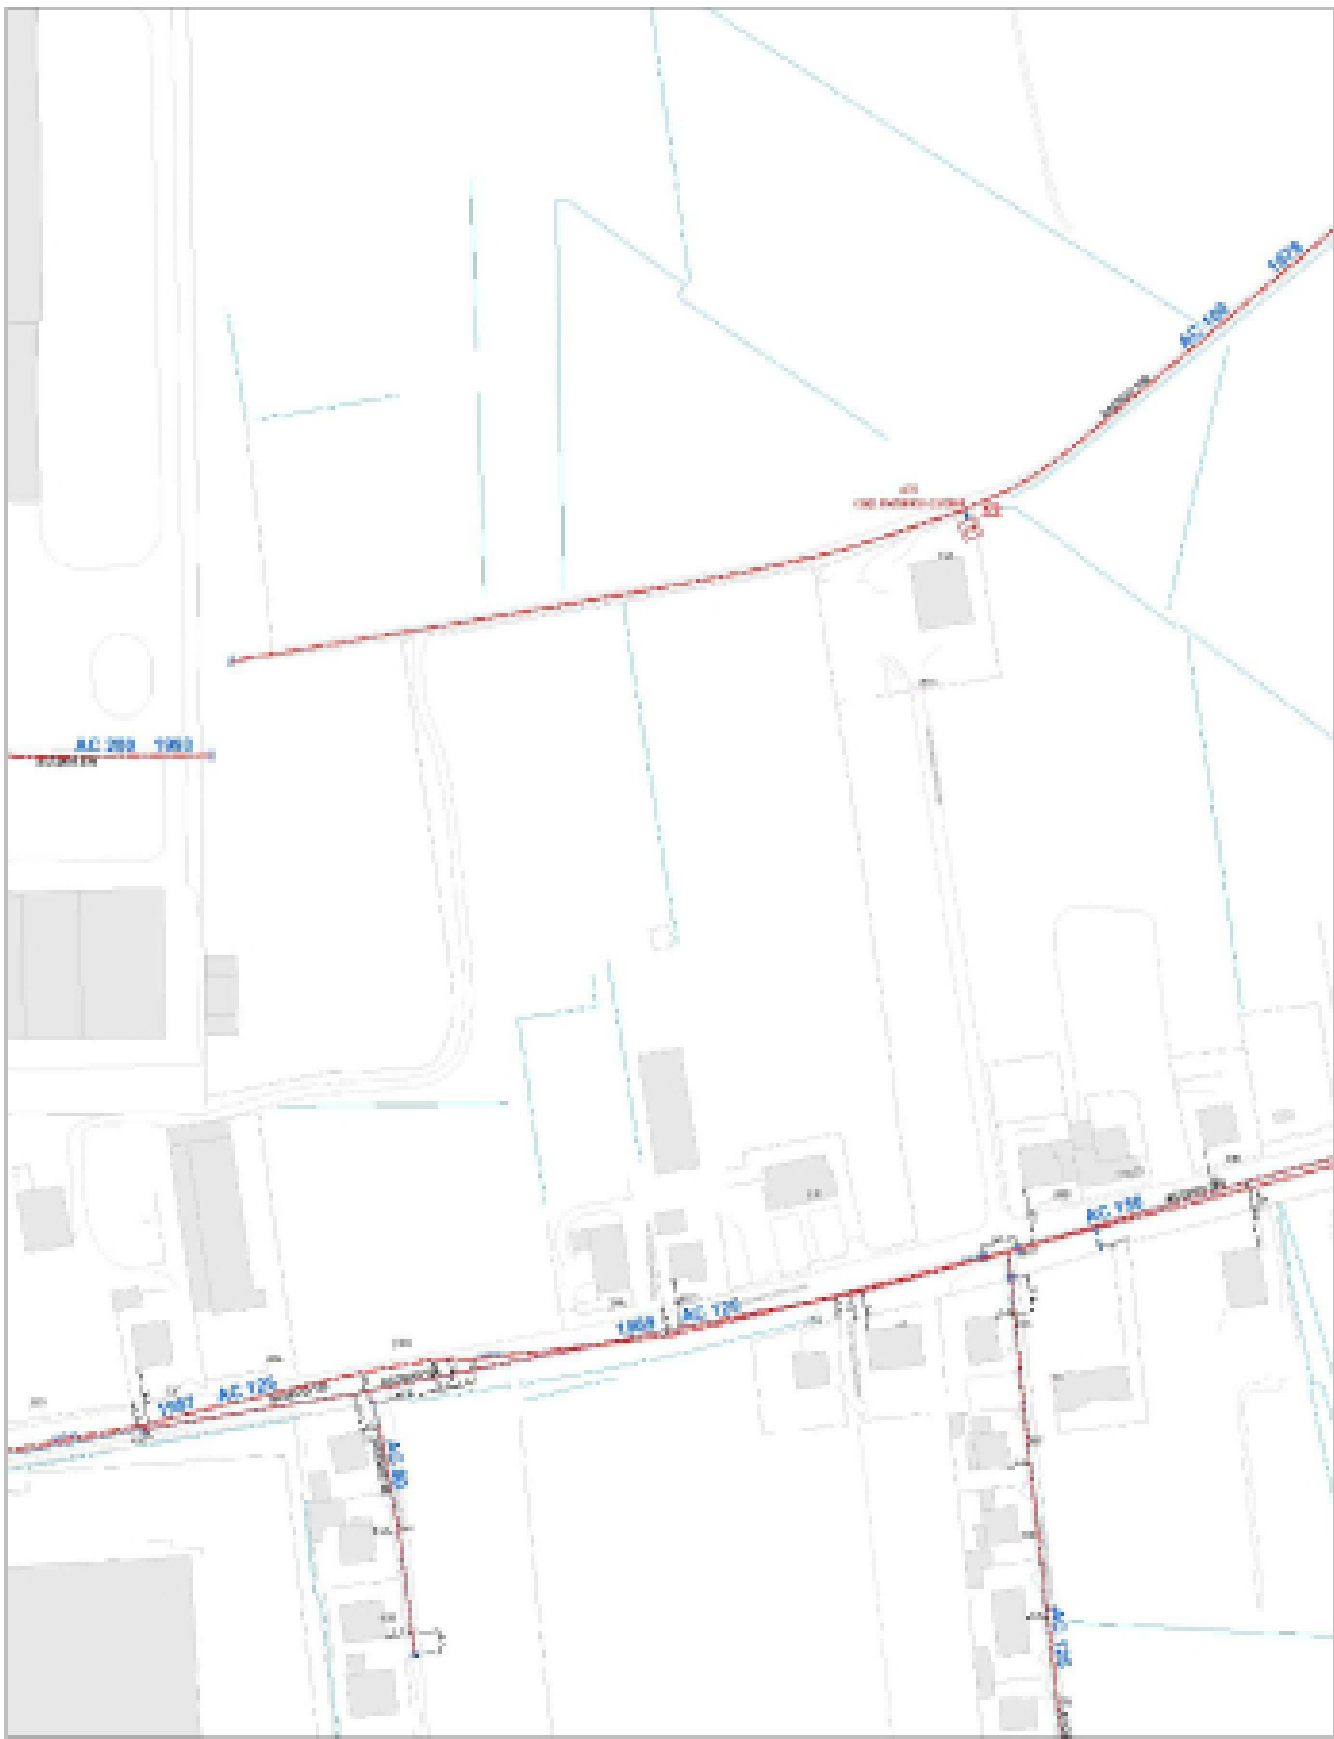

RETE ENERGIA ELETTRICA Scala 1:2500



RETE ACQUEDOTTO Scala 1:2500

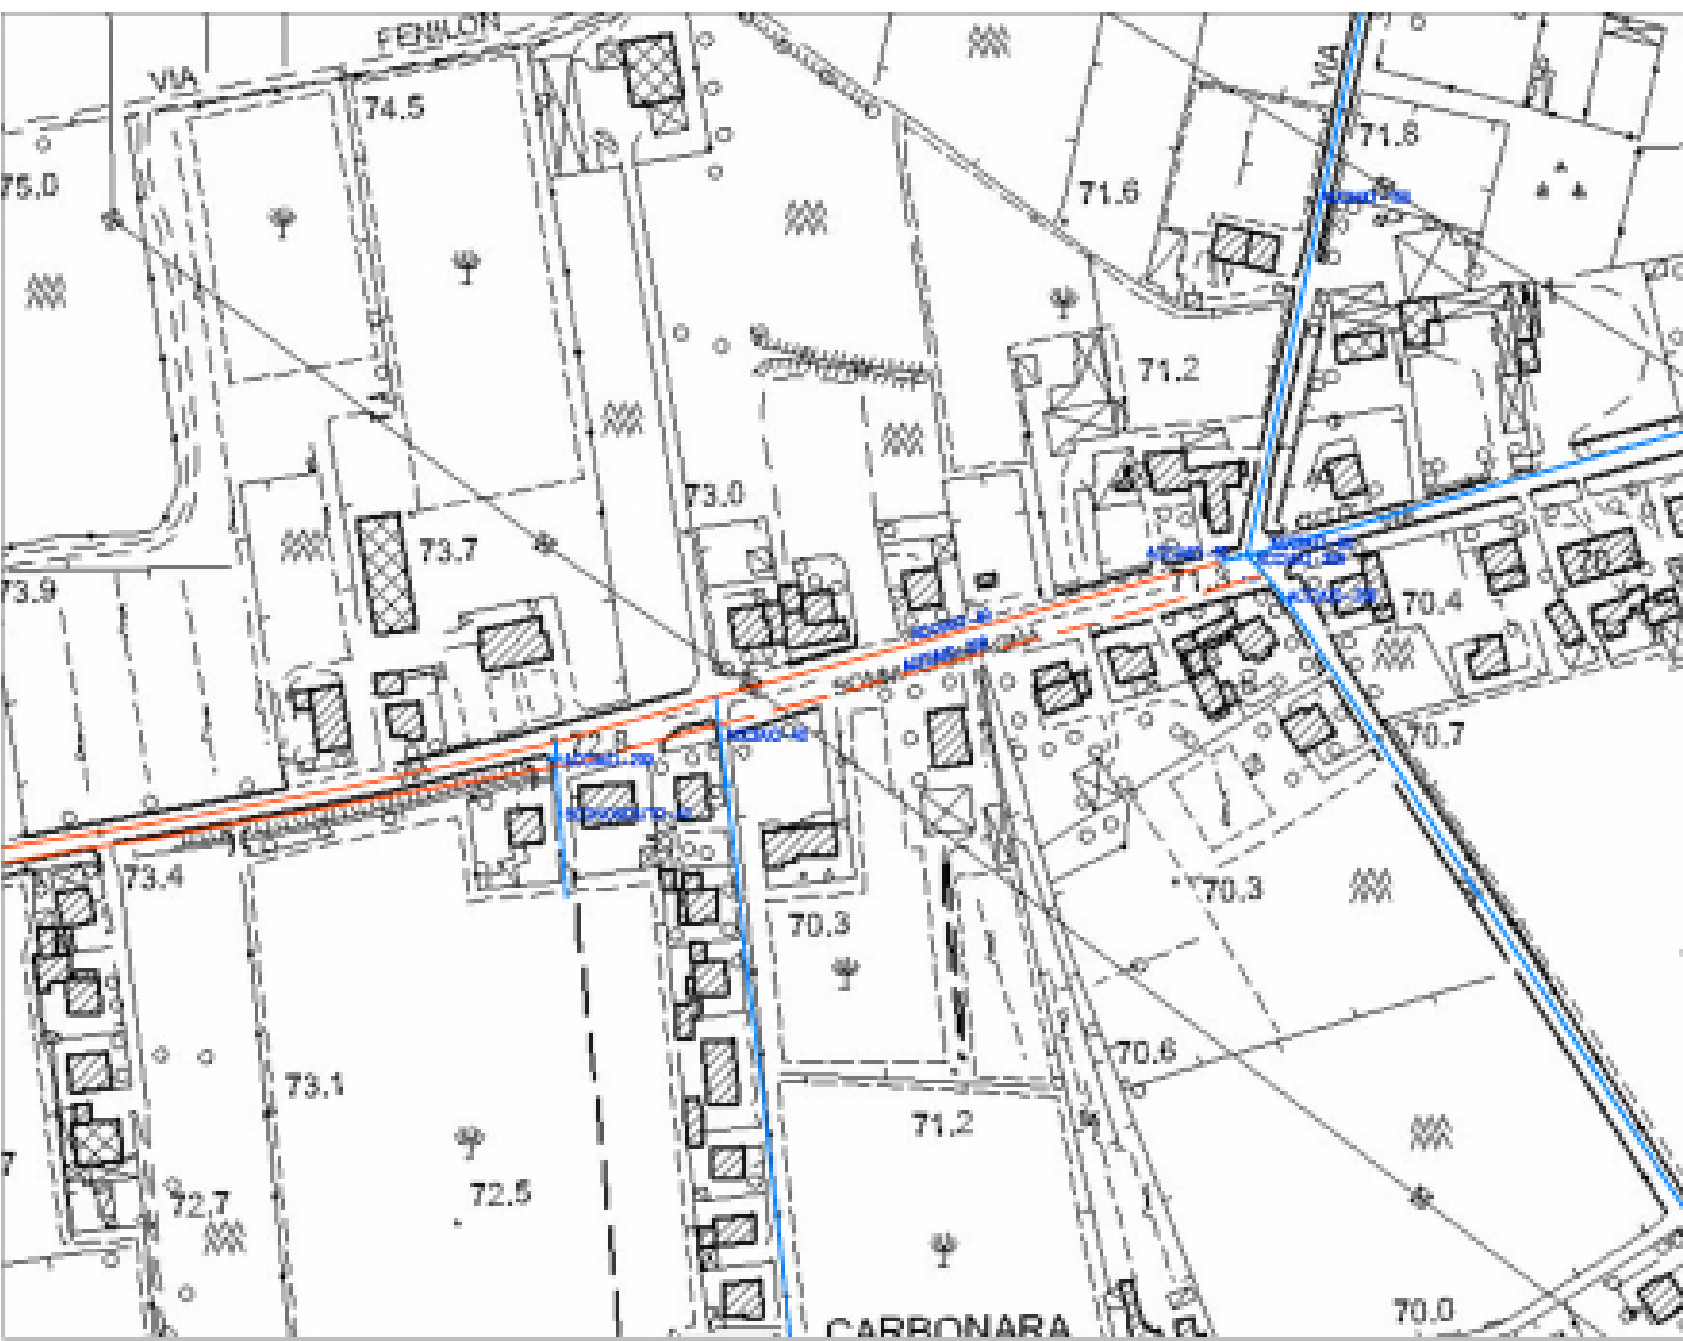

STUDIO - SEGALA
Michele Segala architetto

Via San Salvatore Corte Regia 6 37121 Verona IT
tel +39 045 590903 cel +39 348 7414227
email info@studio-segala.it www.studio-segala.it

COMUNE
DI
VERONA

COMMITTENZA

DAL BOSCO GIANLUCA

C.F. DEL GLC 67013 L781Z
VIA QUARTO PONTE N. 27

TAVOLA:

05

REVISIONE:

9.8.9.9.

SCALA:

1:2500

DISEGNO:

APPROVATO:

DATA: 30.01.2014

AGGIORNATO: 05.03.2014

FILE:

VALCO - RETI ESISTENTI.DWG

OGGETTO:

RETI ESISTENTI

PROGETTISTI:

PUA
SANTALUCIA_609
PER LA REALIZZAZIONE DI UN PIANO
URBANISTICO RESIDENZIALE IN LOCALITA'
SANTA LUCIA, VIA SOMMACAMPAGNA, ATO 9,
CIRCOSCRIZIONE 48, DENOMINATO PUA
"SANTALUCIA_609"



PROGETTO:

Arch. Michele Segala
Arch. Roberto Corradini
Ing. Margherita Rizzi

COLLABORATORI:

IMPIANTI A RETE:

Ing. Ilario Rossi
Ing. Anna Rossi

GEOLOGIA:

Geol. Luca Zanoni

TOPOGRAFIA:

Geom. Lucio Rippea

COMMITTENTE:

DAL BOSCO GIANLUCA



Questo disegno non si può riprodurre né copiare, né comunicare a terzi persone od a esse concedere
senza il nostro consenso (vigenti leggi sulle privative industriali e sulla tutela delle opere dell'ingegno)