

STUDIO - SEGALA

Michele Segala architetto

Via San Salvatore Corte Regia 6 37121 Verona, IT
tel +39 045 590903 cel +39 348 7414227
email info@studio-segala.it www.studio-segala.it

COMUNE
DI
VERONA

COMMITTENZA

DAL BOSCO GIANLUCA

C.F. DBL GLC 67D13 L781Z
VIA QUARTO PONTE N. 27

TAVOLA:

TAV. 09-A.01
PUA_SANTALUCIA609

REVISIONE:

01 - 06.05.2014
02 -
03 -
04 -

SCALA:

1:500

DISEGNO:

M.R.

APPROVATO:

M.S.

DATA:

04.02.2014

AGGIORNATO:

06.05.2014

FILE:

TAV.09-A.01_(OPERE STRADALI).DWG

PUA
SANTALUCIA 609
PER LA REALIZZAZIONE DI UN PIANO
URBANISTICO RESIDENZIALE IN LOCALITA'
SANTA LUCIA, VIA SOMMACAMPAGNA, ATO 9,
CIRCOSCRIZIONE 4a, DENOMINATO PUA
"SANTALUCIA_609"



PROGETTO:

Arch. Michele Segala

Arch. Roberta Corradini

Ing. Margherita Rizzi

COLLABORATORI:

IMPIANTI A RETE:

Ing. Ilario Rossi

Ing. Anna Rossi

GEOLOGIA:

Geol. Luca Zanoni

TOPOGRAFIA:

Geom. Lucio Pippa

OGGETTO:

OPERE DI URBANIZZAZIONE

OPERE STRADALI

PROGETTISTA:

ARCH. MICHELE SEGALA




COMMITTENTE:

DAL BOSCO GIANLUCA

Questo disegno non si può riprodurre né copiare, né comunicare a terze persone od a case concorrenti senza il nostro consenso (vigenti leggi sulle privative industriali e sulla tutela delle opere dell'ingegno)

PLANIMETRIA GENERALE - OPERE STRADALI 1:500

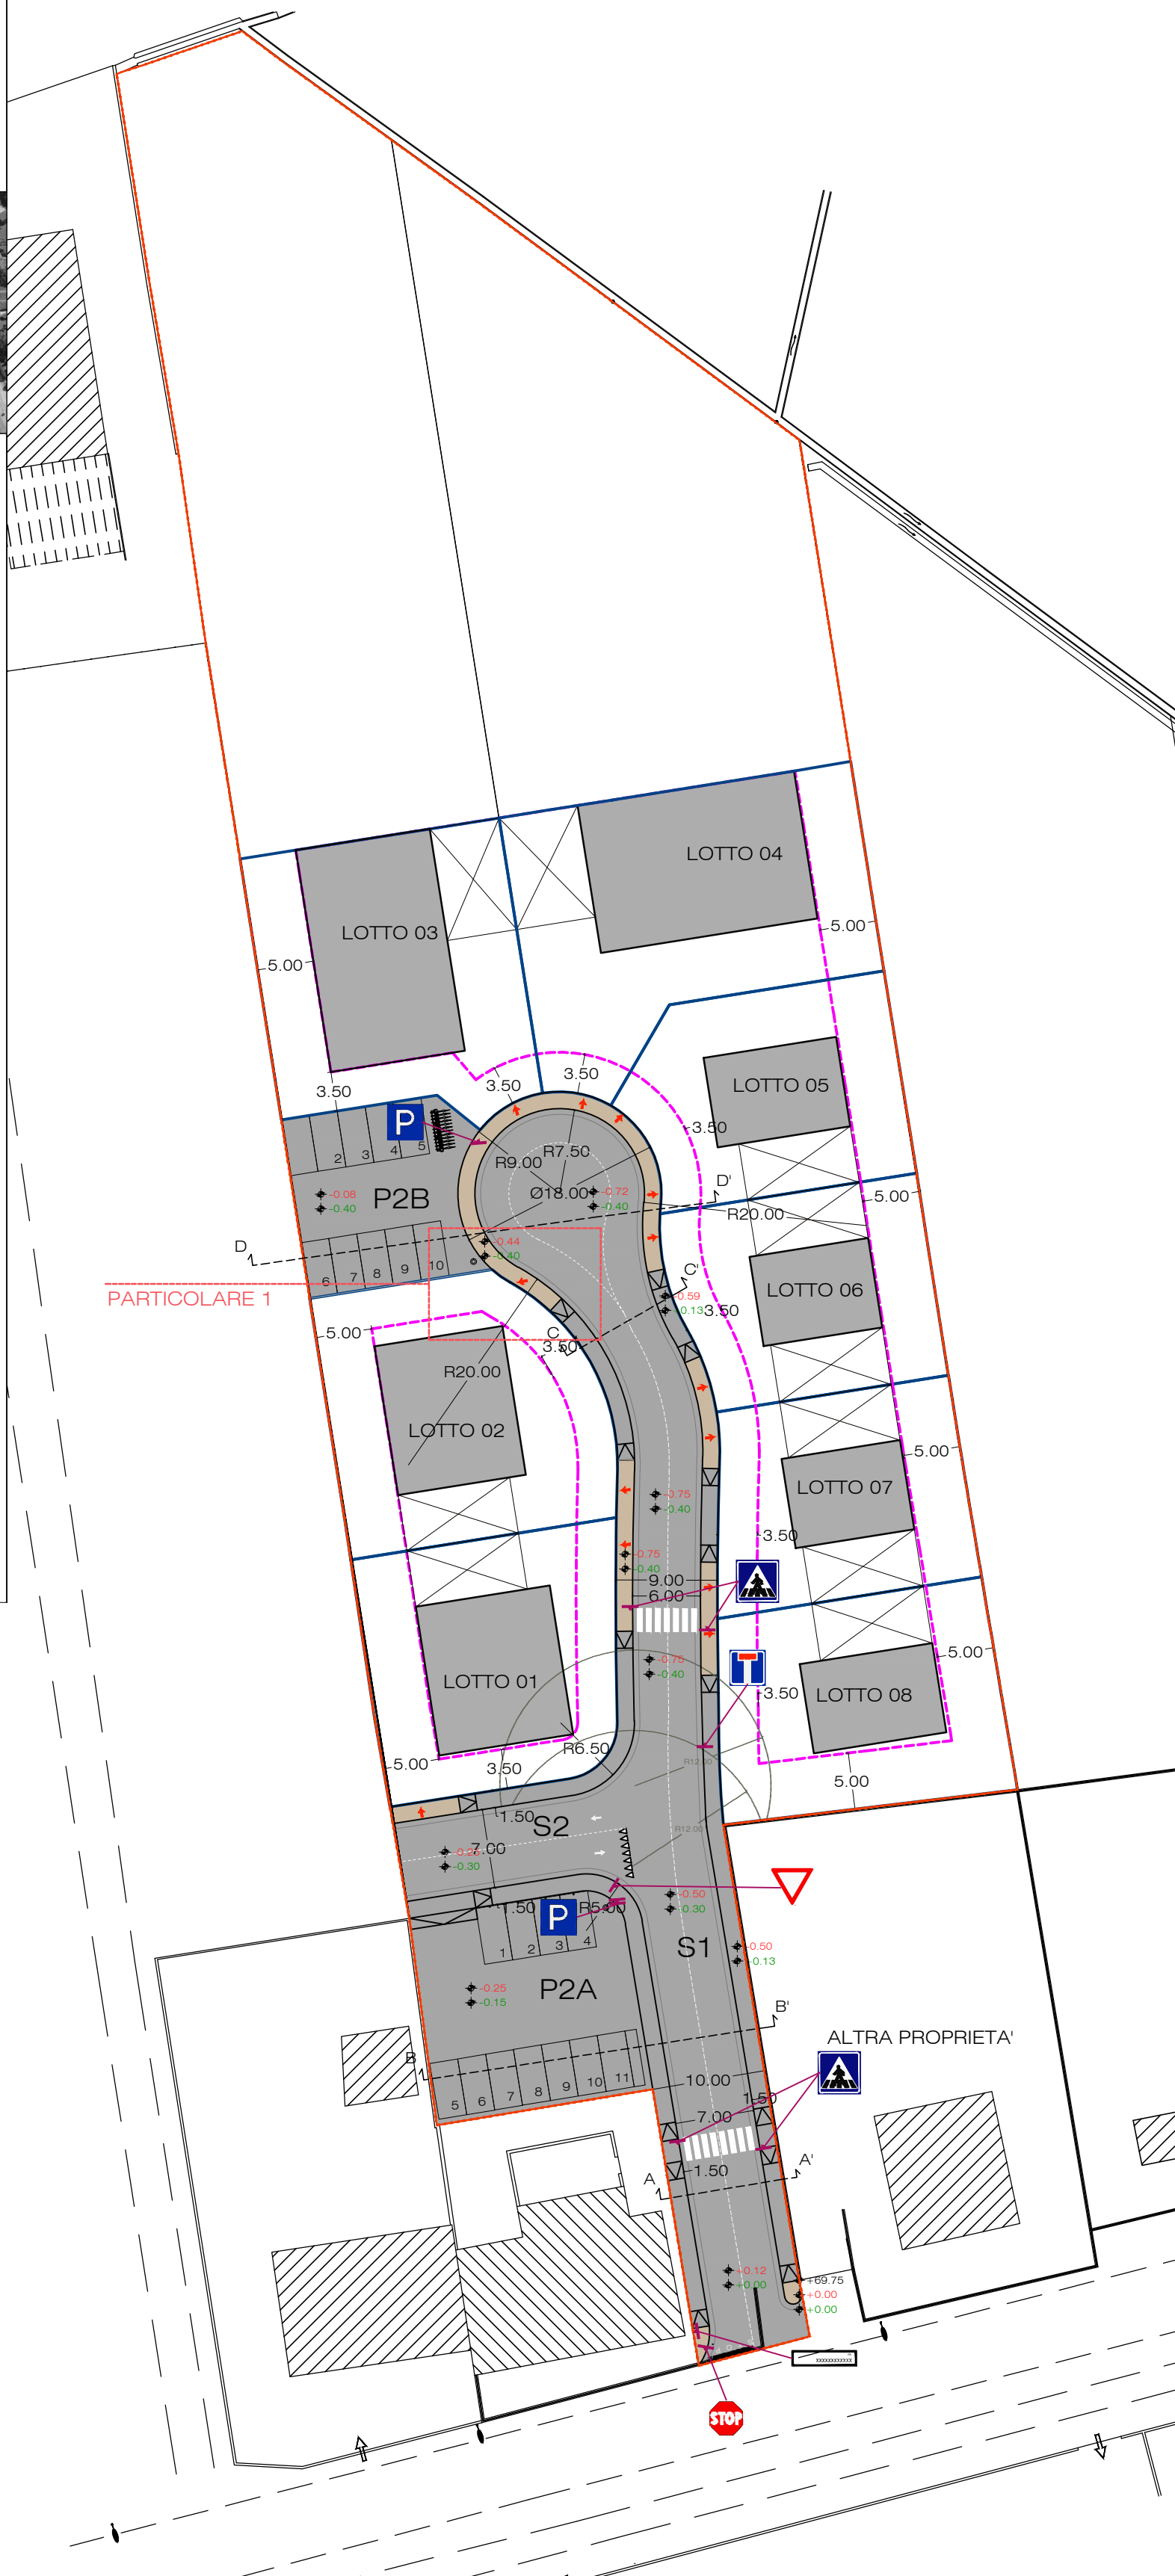

LEGENDA



AMBITO DI INTERVENTO 8.900,00 mq
E AMBITO DI PROPRIETA'

SUPERFICIE CATASTALE 8.954,00 mq
(superficie territoriale come definita nello
schema di accordo definitivo di
pianificazione)

SUPERFICIE TERRITORIALE 9.350,00 mq
(da scheda norma per il calcolo VS)

69.75 slm
= 00.00

xx.xx qsf

xx.xx qsp

QUOTA LIVELLO CAPOSALDO

QUOTA DI LIVELLO STATO DI FATTO

QUOTA DI LIVELLO DI PROGETTO

Raggi di intersezione 12 m


Parcheggi P1(sagome indicative) possibilità di realizzare
i P1 fuori terra senza generare SUL come da NTO del PI

ARREDO URBANO		
	Portabici modello "Verona"	1
	Cestoni porta rifiuti capacità 110 l	2
	Paletti dissuasori in acciaio	4


LEGENDA SEGNALETICA VERTICALE

	Dare precedenza Figura II 36 Art. 106	1		Srada senza uscita Figura 309 Art. 135	1
	Fermarsi dare precedenza Figura II Art. 107	1		Nome strada	1
	Attraversamento pedonale Figura II 303 Art. 35	4		Pali alti per cartellonistica	10
	Parcheggio Figura 76 Art. 120	3			


SEZIONE A-A' scala 1:100

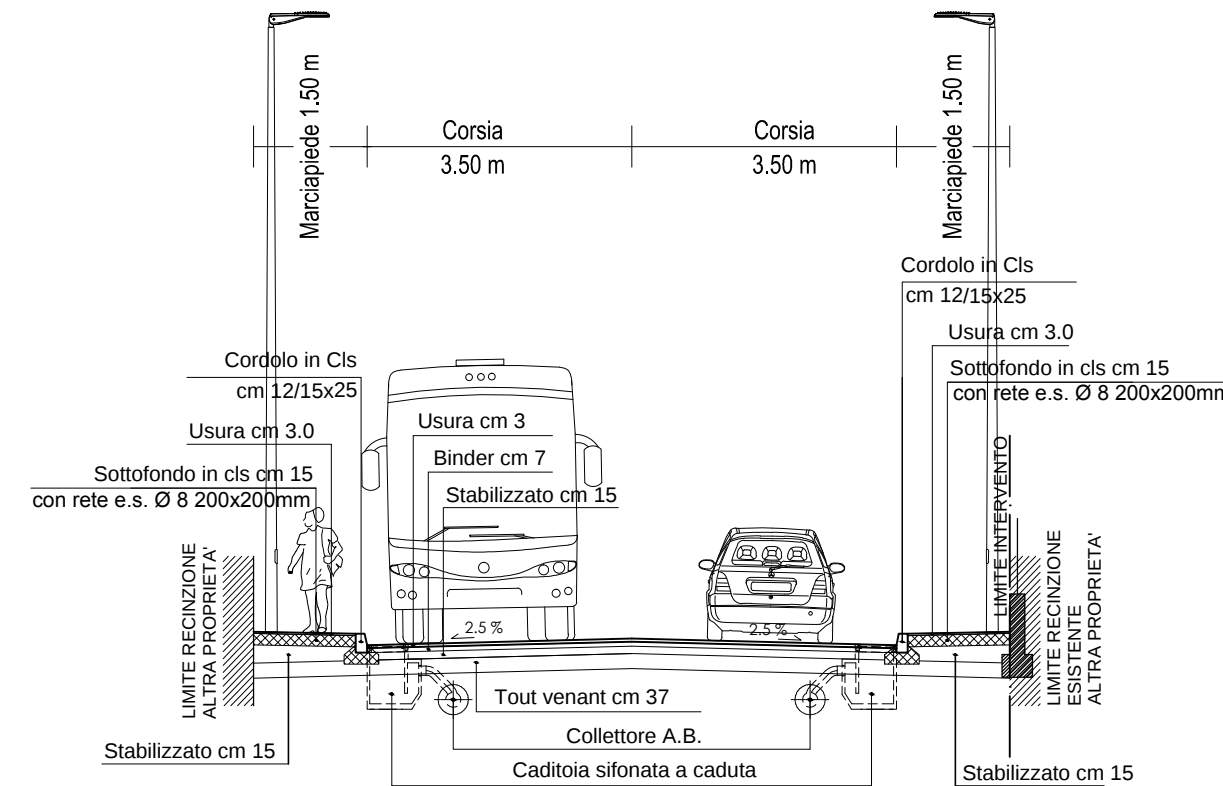


SEZIONE B-B' scala 1:100

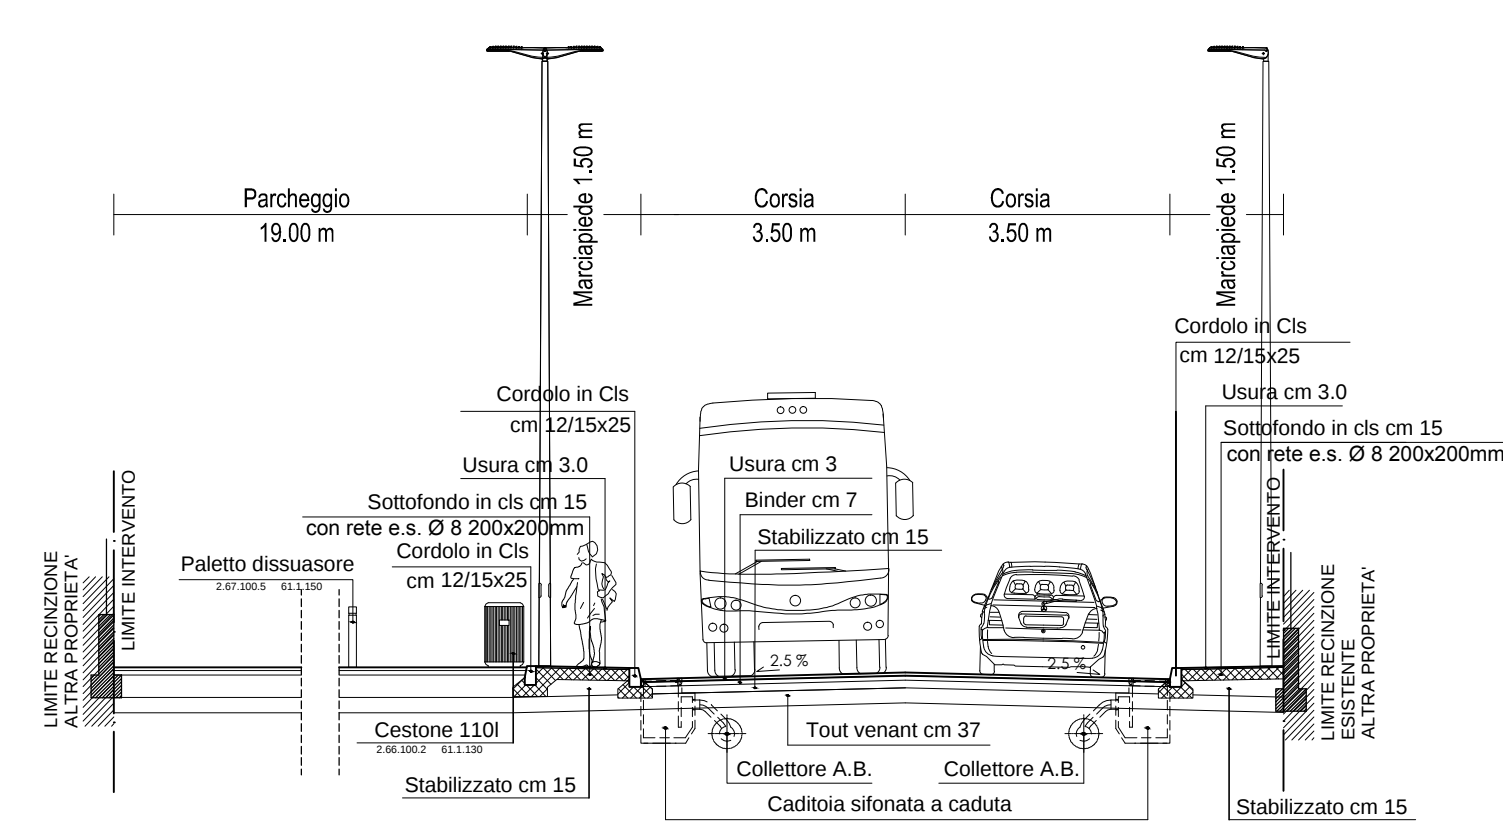

SEZIONE C-C' scala 1:100

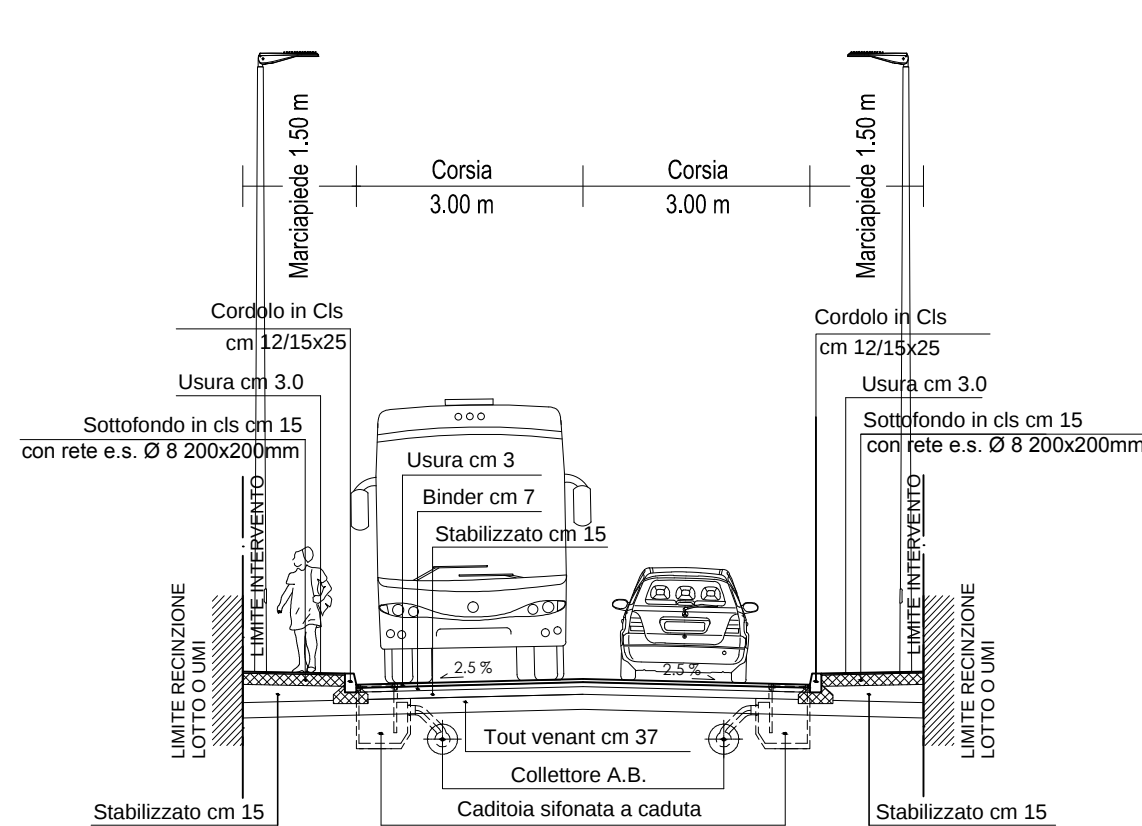

PARTICOLARE 1_FINITURE ACCESSI scala 1:100

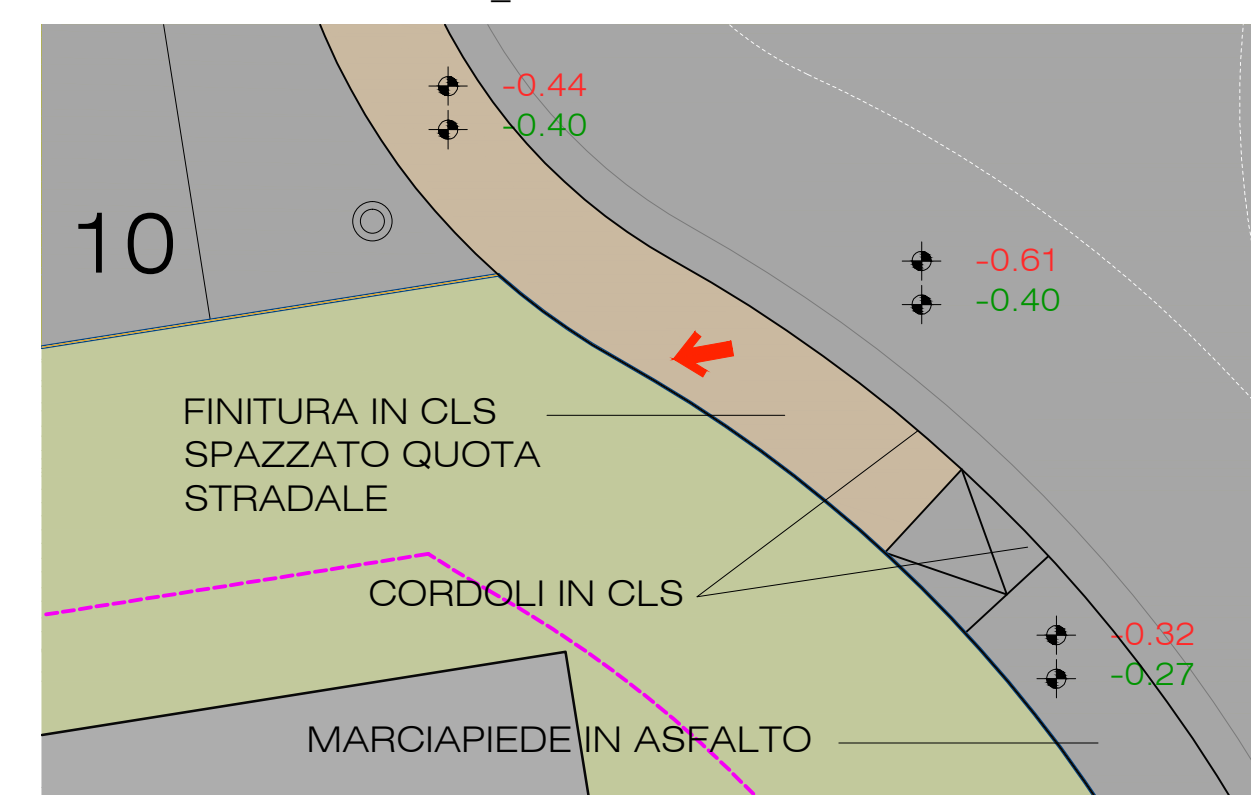

SEZIONE D-D' scala 1:100

