


PLANIMETRIA DI PROGETTO Scala 1:250



LEGENDA

| | |
|--|---|
| | Linea illuminazione di esistente |
| | Linea illuminazione di progetto in canalizzazione PVC DN110 conforme alle norme CEI EN 50086-2-4, cavo FG7R 4x1x16 + 1x16 |
| | Pozzetti IP di progetto con numero progressivo; prolunghe prefabbricate in c/s luce 40x40x50 con prolunga in c/s da 10 cm + chiusino in ghisa |
| | Nodo stradale di iniezione tratto omogeneo |
| | Punto luce esistente |
| | Punto luce di progetto: palo conico in acciaio zincato da 9 m f.t. e corpo illuminante a Led PHILIPS Mod. BGP 352 T15 1xECC083 - 25/830 DW di potenza pari a 105 W, montaggio in testapalo. |
| | Punto luce di progetto: palo conico in acciaio zincato da 9 m f.t. e corpo illuminante a Led PHILIPS Mod. BGP 352 T15 1xECC046 - 25/830 DW di potenza pari a 55 W, montaggio in testapalo. |


PARTICOLARE ALLOGGIAMENTO CAVIDOTTO

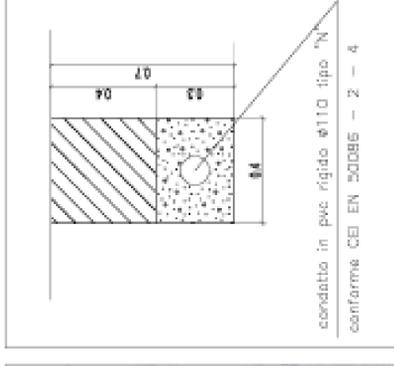


RETE ILLUMINAZIONE PUBBLICA ESISTENTE




PARTICOLARE CORPO ILLUMINANTE STRADA DI PENETRAZIONE

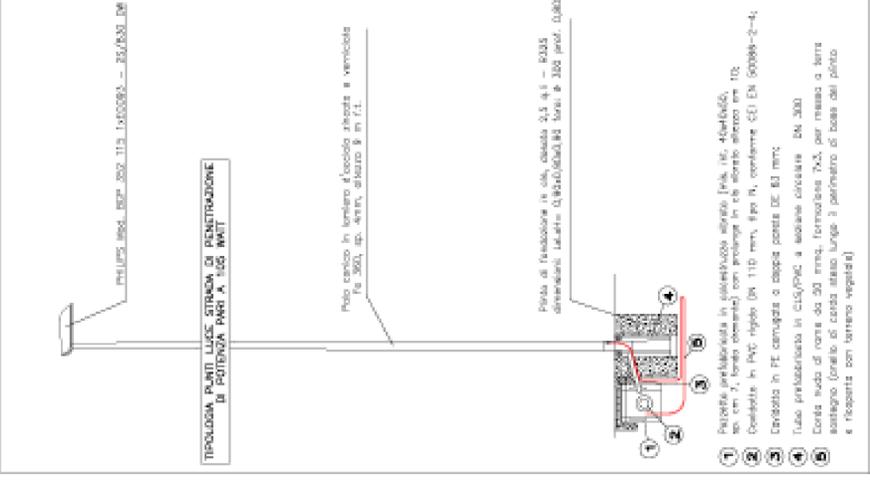

PARTICOLARE CORPO ILLUMINANTE AREE PARCHEGGIO

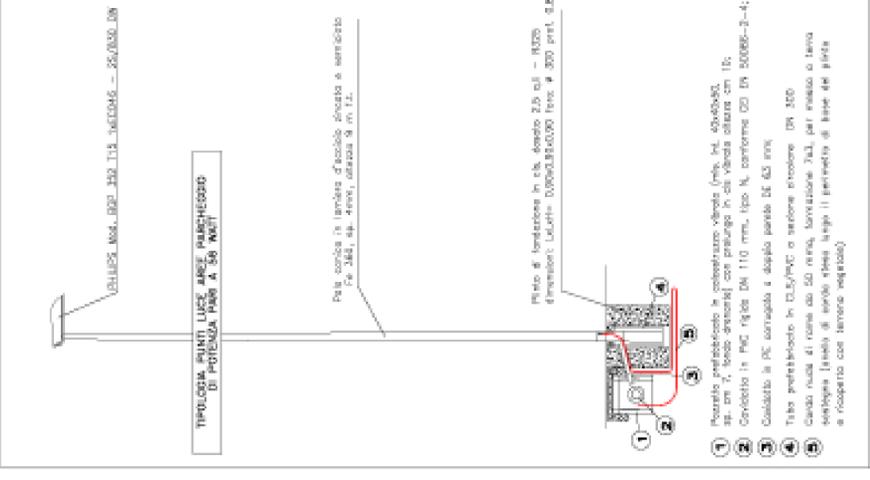

ESTRATTO CARTA TECNICA REGIONALE
Elemento: 123163 "Madonna di Dossobuono"

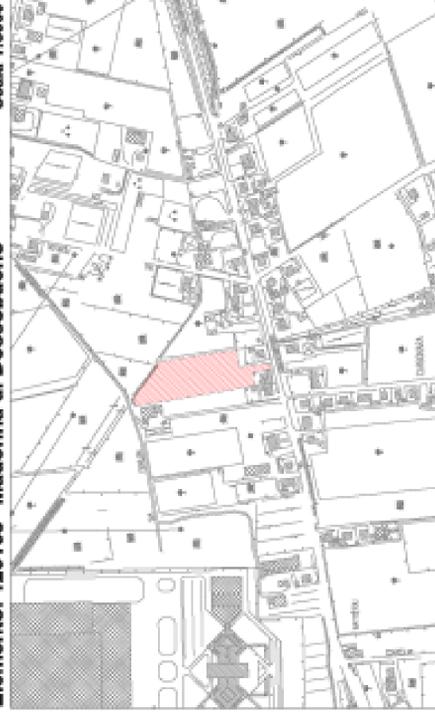

ESTRATTO ORTOFOTO



COMUNE
VERONA

COMMITTENTE
DAL BOSCO GIANLUCA
C.F. 081.010.07012 LIRIZ
VIA QUARTO PONTE N. 27

TAVOLA:
09-E.01

REVISIONE
1 - ANNO
2 -
3 -

SCALAI:
Vario

DISEGNO:
APPROVATO:

DATA: 30.01.2014

AGGIORNATO: 05.05.2014

FILE: www.studio-segala.it

TIPOGRAFIA:
GEMINI, LUIGIO FIGINI

PROGETTO:
Arch. Michele Segala
Arch. Roberta Comandini
Ing. Margherita Ratti

COLLABORATORE:
Ing. Fabio Scari
Ing. Anna Ratti

PROGETTO:
Arch. Michele Segala
Arch. Roberta Comandini
Ing. Margherita Ratti

PROGETTISTI:
ING. ANNA ROSSI
ING. LUIGIO FIGINI

COMMITTENTE:
DAL BOSCO GIANLUCA

STUDIO - SEGALA
Michele Segala architetto

Via San Salvatore Corte Regia 6 37121 Verona IT
Tel +39 045 999903 Cell +39 045 7414227
Email: info@studio-segala.it www.studio-segala.it

RETE ILLUMINAZIONE PUBBLICA



Questo disegno non è pur topografico né catastale, né cartografico né tecnico, né è un caso concorrente
secondo l'articolo 17 del Reg. n. 2 del 28/2/1997 del M. I. n. 10/90