

STAMPA SIT ACQUE VERONESI




RETE FOGNATURA

STAMPA SIT ACQUE VERONESI



RETE ACQUEDOTTO

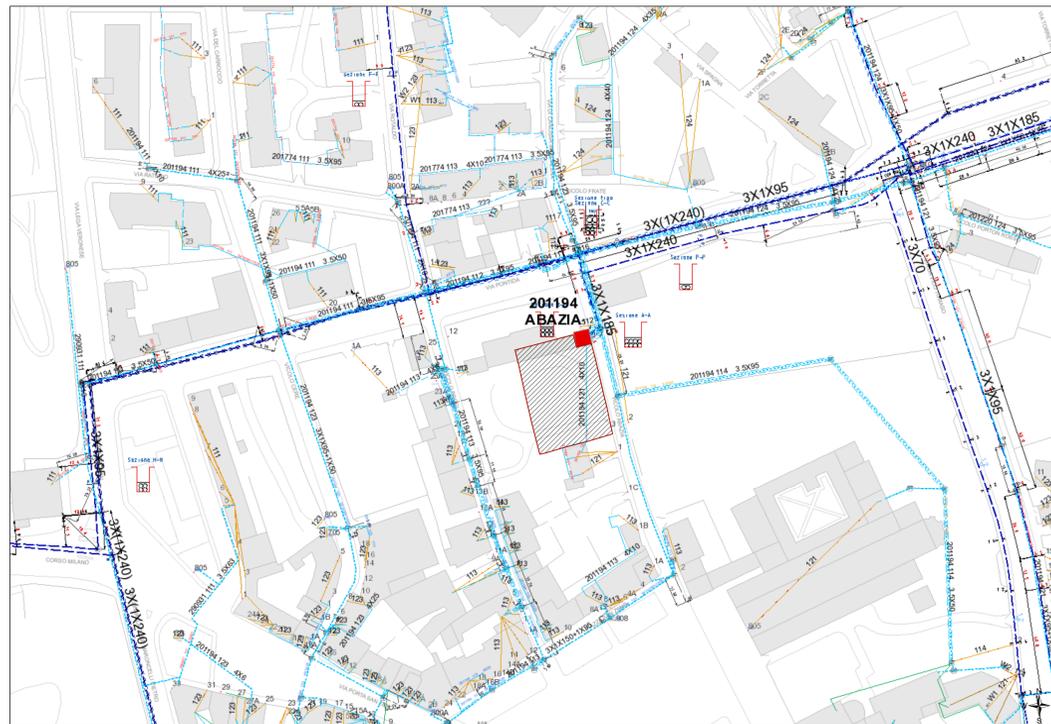

Comune di Verona	Provincia di Verona	5
<p>PIANO URBANISTICO ATTUATIVO "NUOVO EDIFICIO RESIDENZIALE IN VICOLE ABAZIA" Scheda norma 612 ATO 01 del Piano degli Interventi di Verona</p>		
DISEGNO Planimetria delle infrastrutture a rete esistenti alla scala 1:1000 (dati forniti da AGSM e ACQUE VERONESI)		DATA Febbraio 2014 AGGIORNAMENTO SCALA 1:1000
COMMITTENTE ING. GIORGIO BALZARRO Rue D'Outremont, 9 B1040, Bruxelles, Belgio		PROGETTISTA E D.L. arch. LEONARDO CLEMENTI  
dott. LEONARDO CLEMENTI architetto dott. MANFREDO OCCHIONERO architetto		STUDIO DI PROGETTAZIONE / 37129 Verona / via S. Maria Rocca Maggiore, 22 / Ph 045-8001541/ Fax 045-8011816 / e-mail: clemar@tin.it