




SCHEMA FOGNATURA DI PROGETTO
scala 1:200

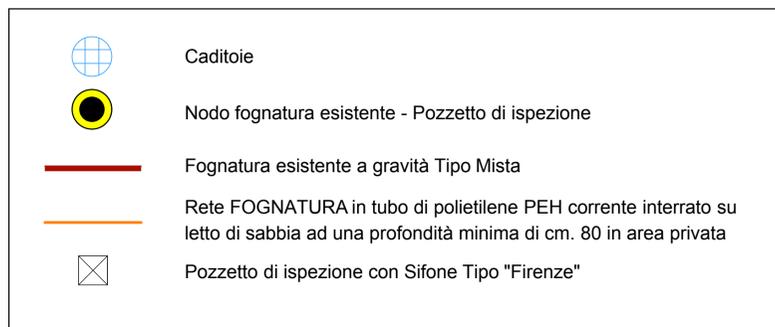

STAMPA SIT ACQUE VERONESI

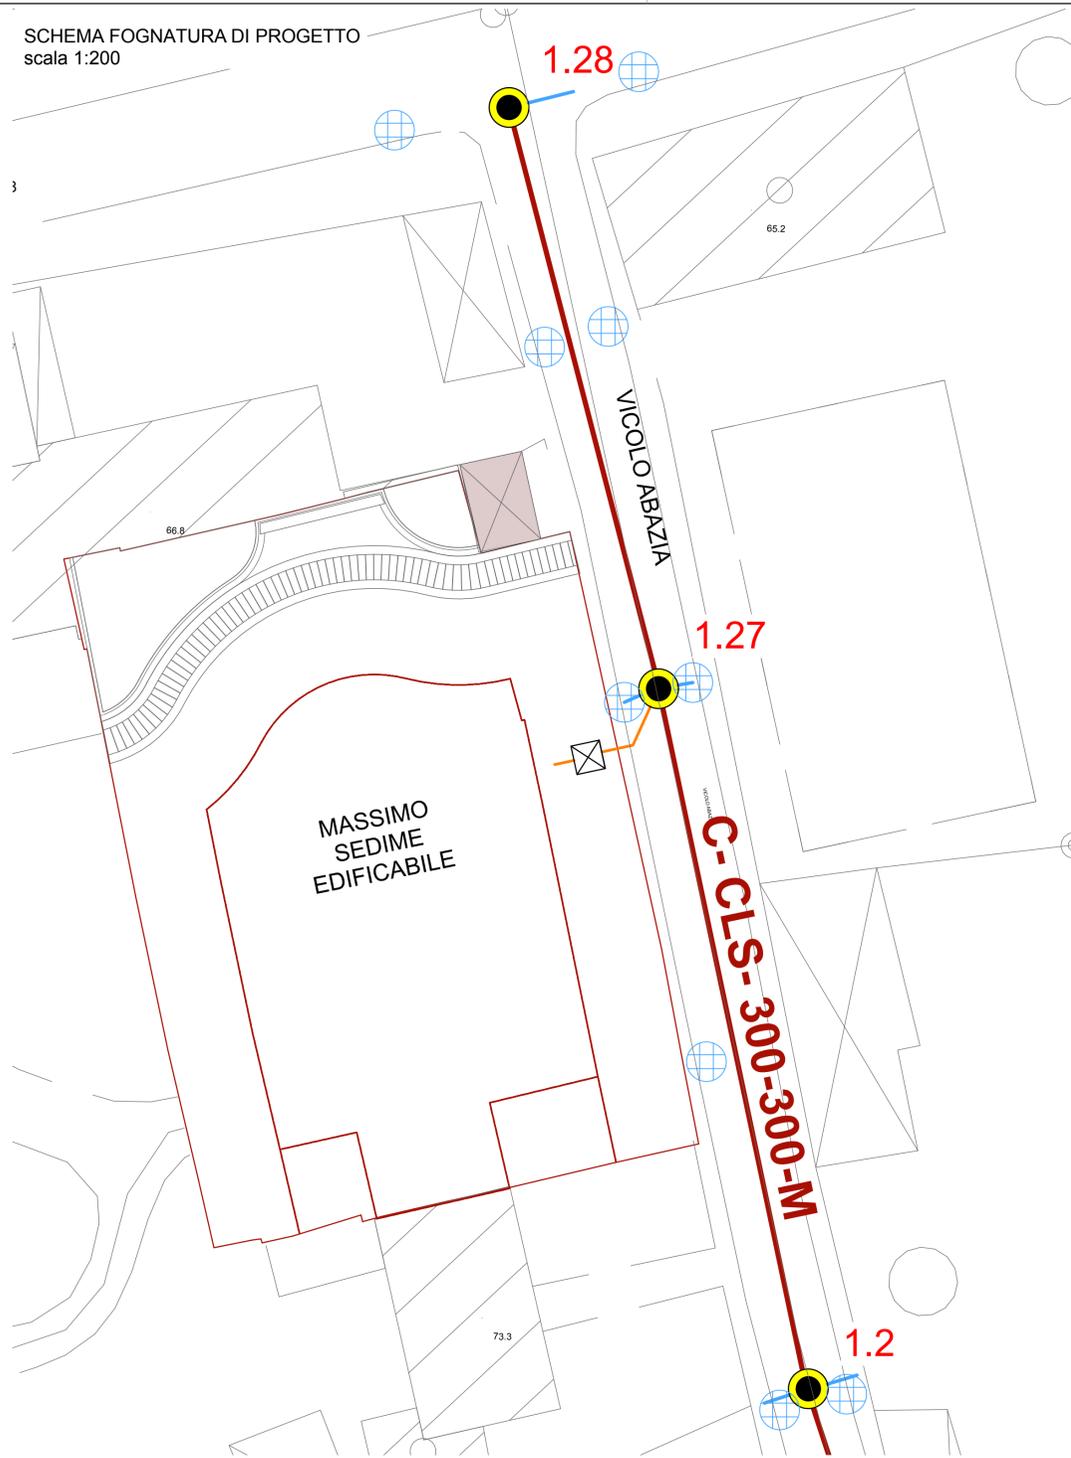


SEZIONE TIPO SCAVO ALLACCIAMENTO A FOGNATURA
SU STRADA COMUNALE
scala 1:20

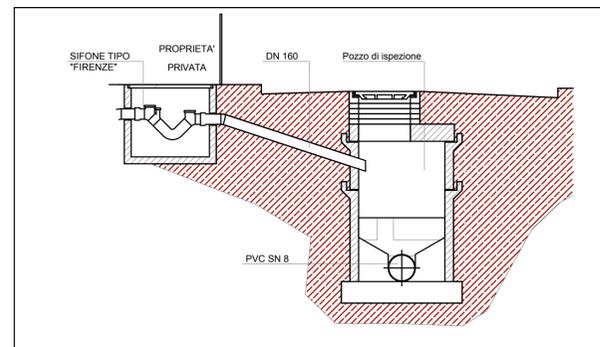

FOTOGRAFIA AEREA
scala 1:1000



CARTA TECNICA REGIONALE
scala 1:1000

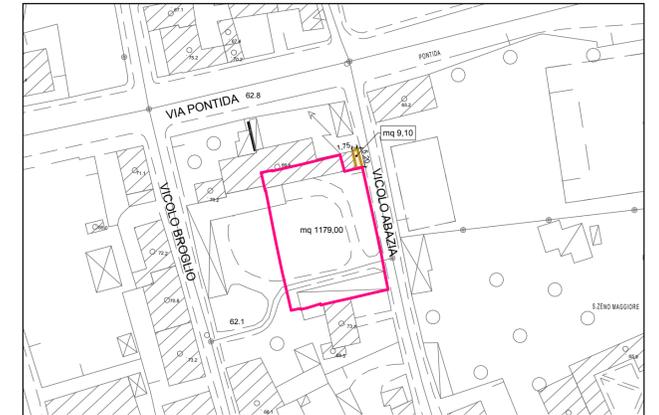

Comune di Verona	Provincia di Verona	TAVOLA 9.1 REV
PIANO URBANISTICO ATTUATIVO "NUOVO EDIFICIO RESIDENZIALE IN VICOLO ABAZIA" Scheda norma 612 ATO 01 del Piano degli Interventi di Verona		SERIE:
		DATA: Febbraio 2014
DISEGNO		AGGIORNAMENTO: Ottobre 2014
Rete fognatura nera (solo allacciamento)		SCALA: 1:1000 1:200 1:20

COMMITTENTE
ING. GIORGIO BALZARRO
Rue D'Oultremont, 9
B1040, Bruxelles, Belgio

PROGETTISTA E D.L.
arch. LEONARDO CLEMENTI

