



SCHEMA ACQUEDOTTO DI PROGETTO
scala 1:200

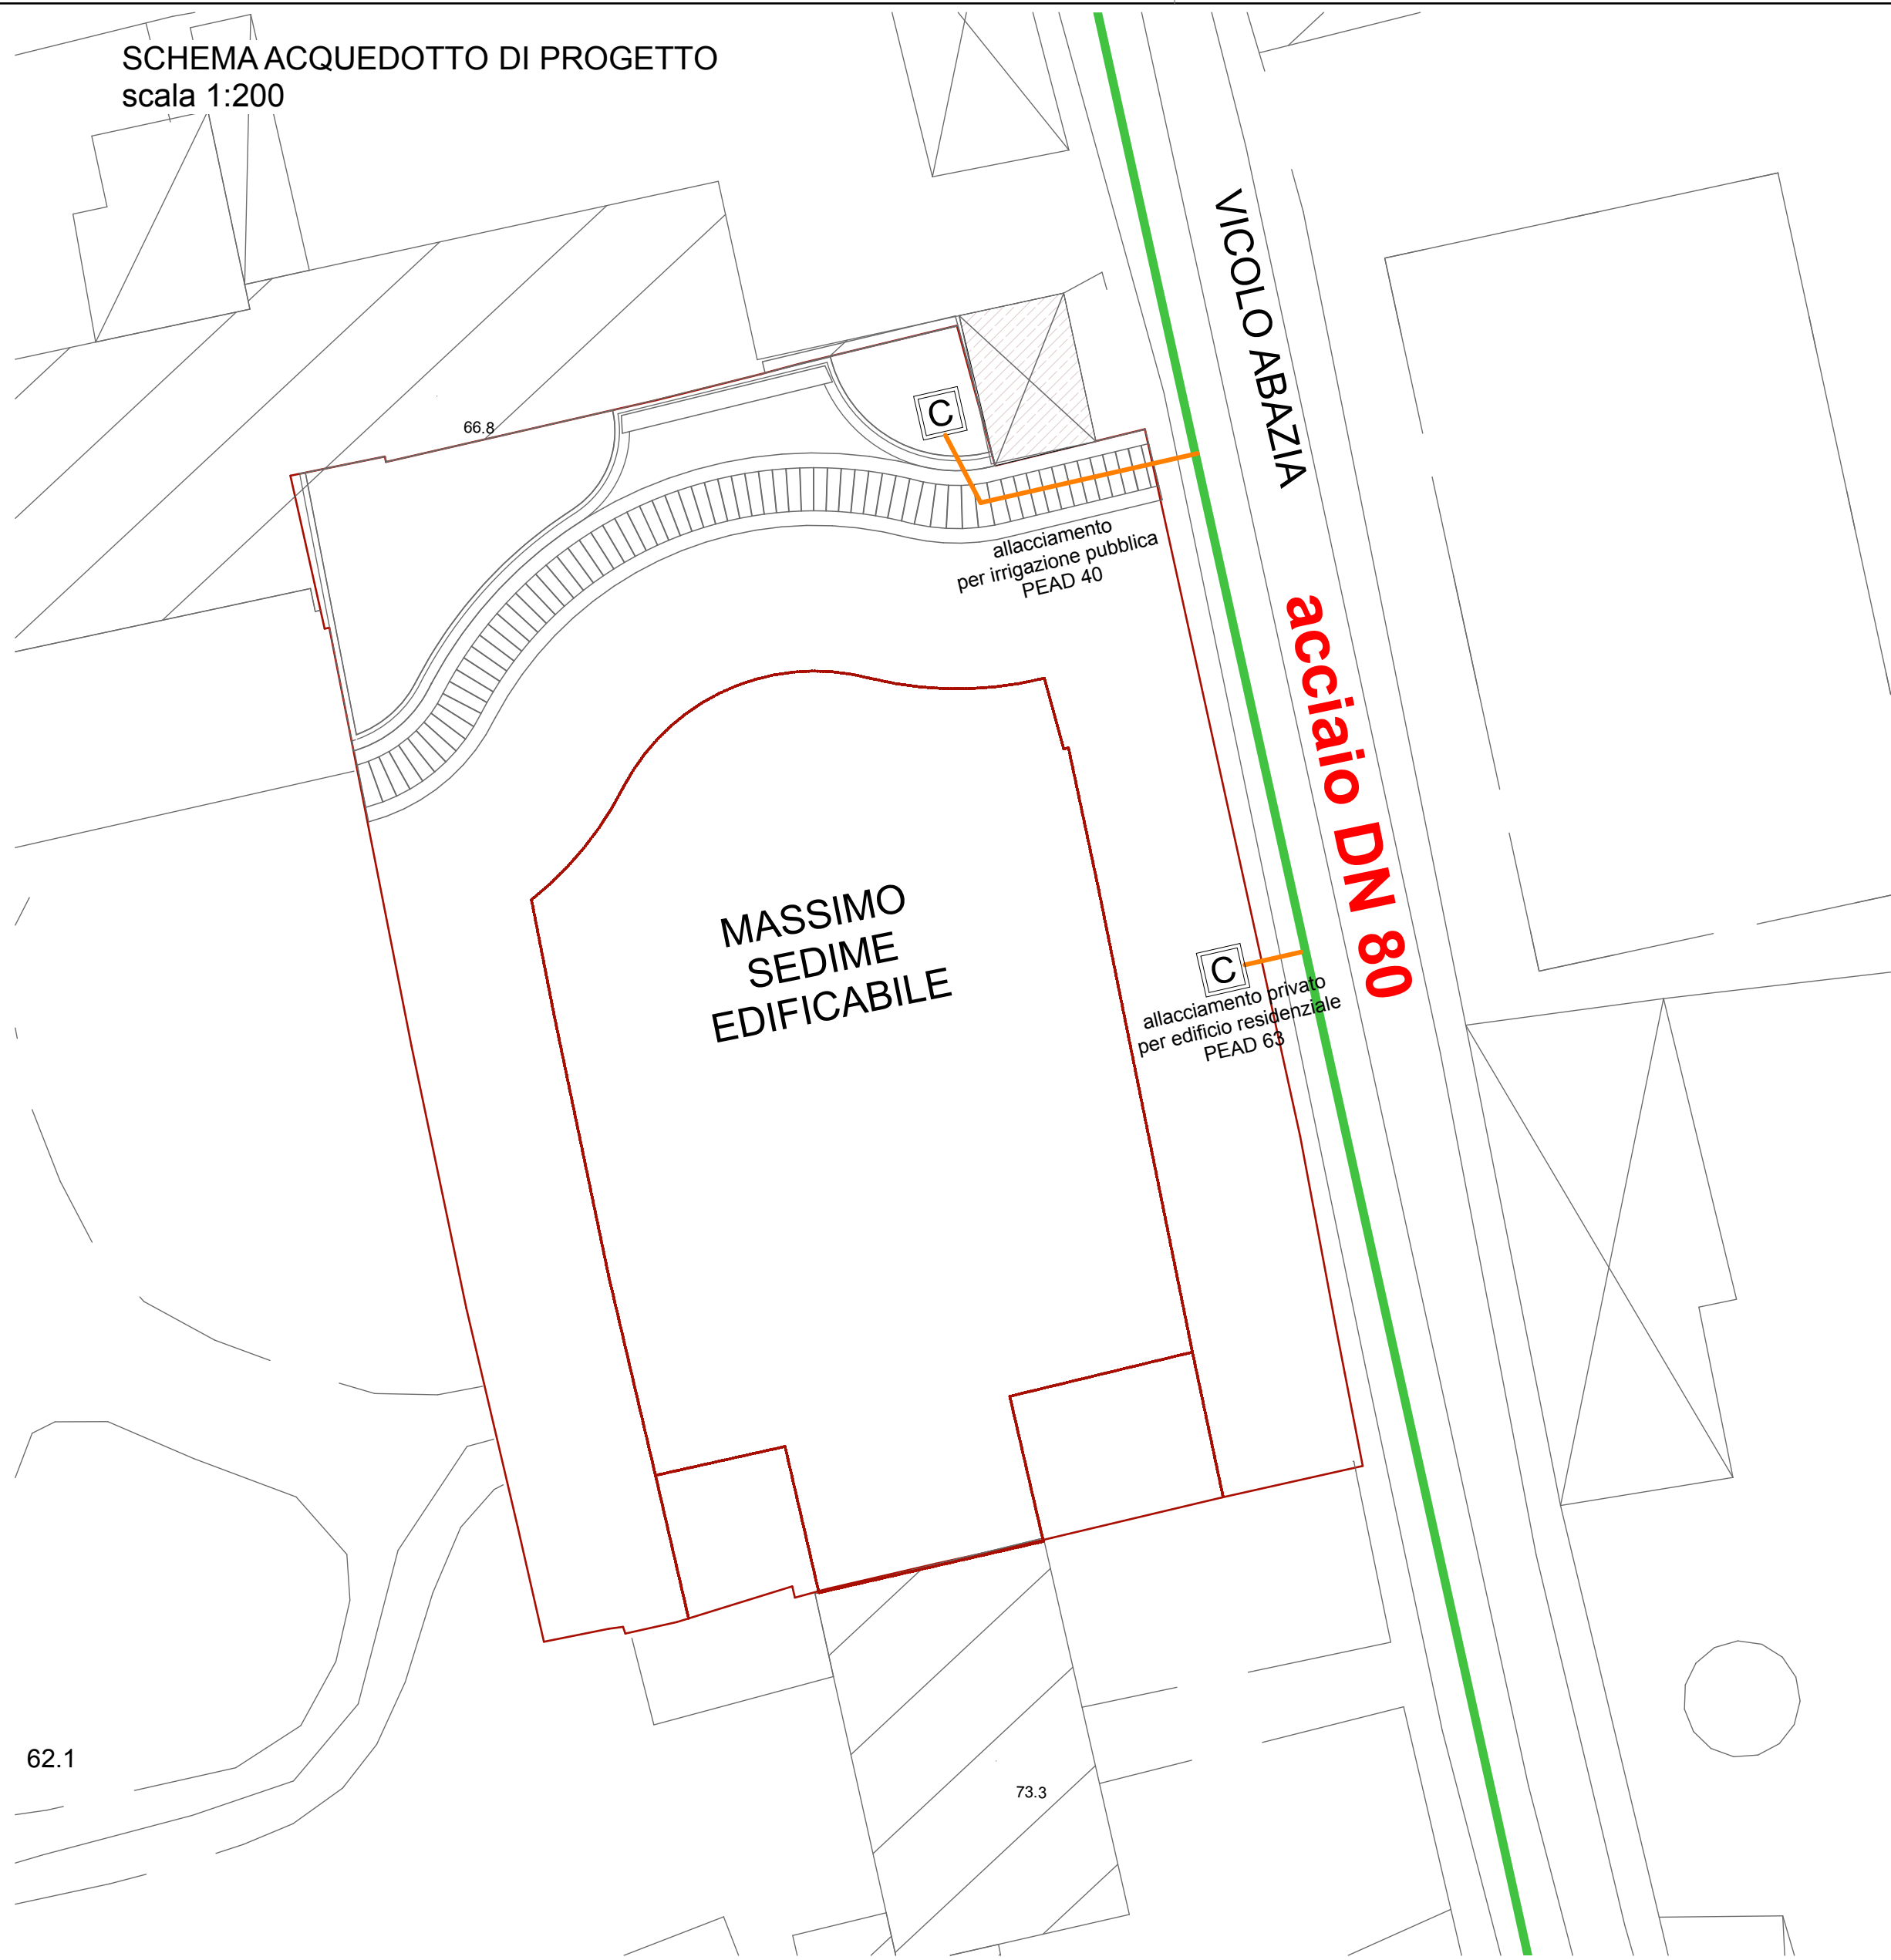


62.1

73.3

SEZIONE ALLACCIO ALLA RETE IDRICA: allaccio su condotta in acciaio (con chiusura stradale)

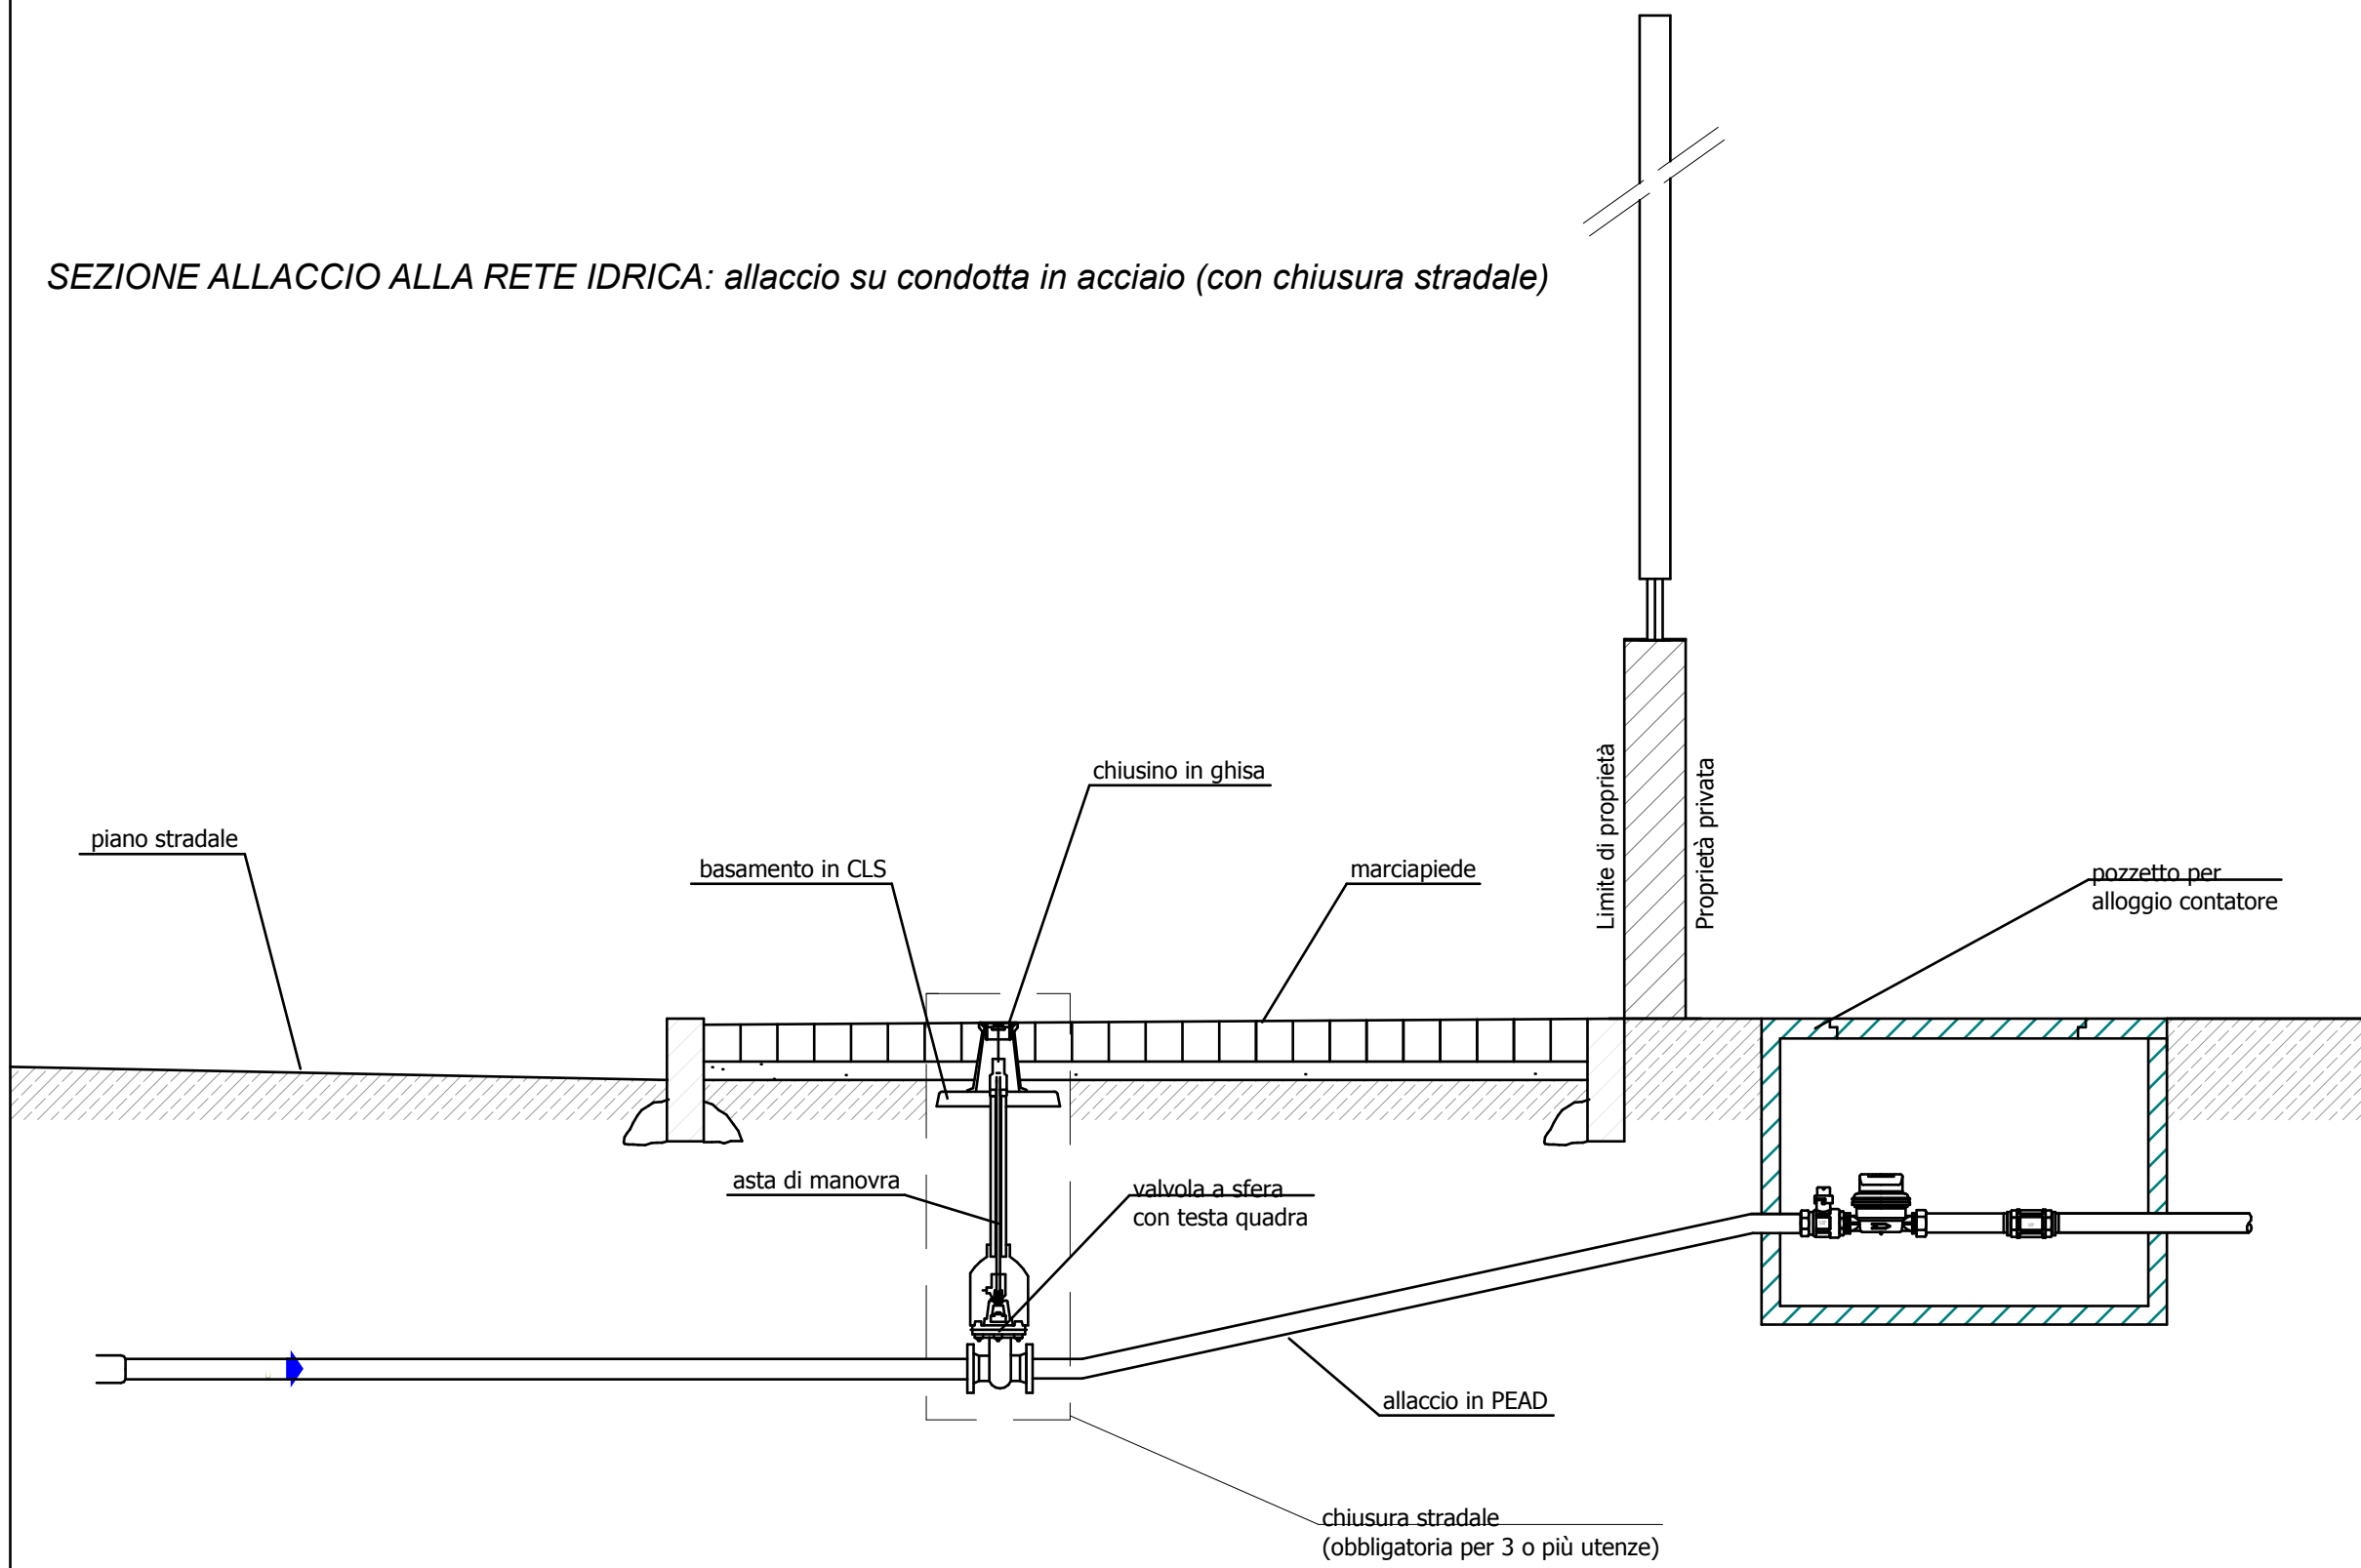


STAMPA SIT ACQUE VERONESI

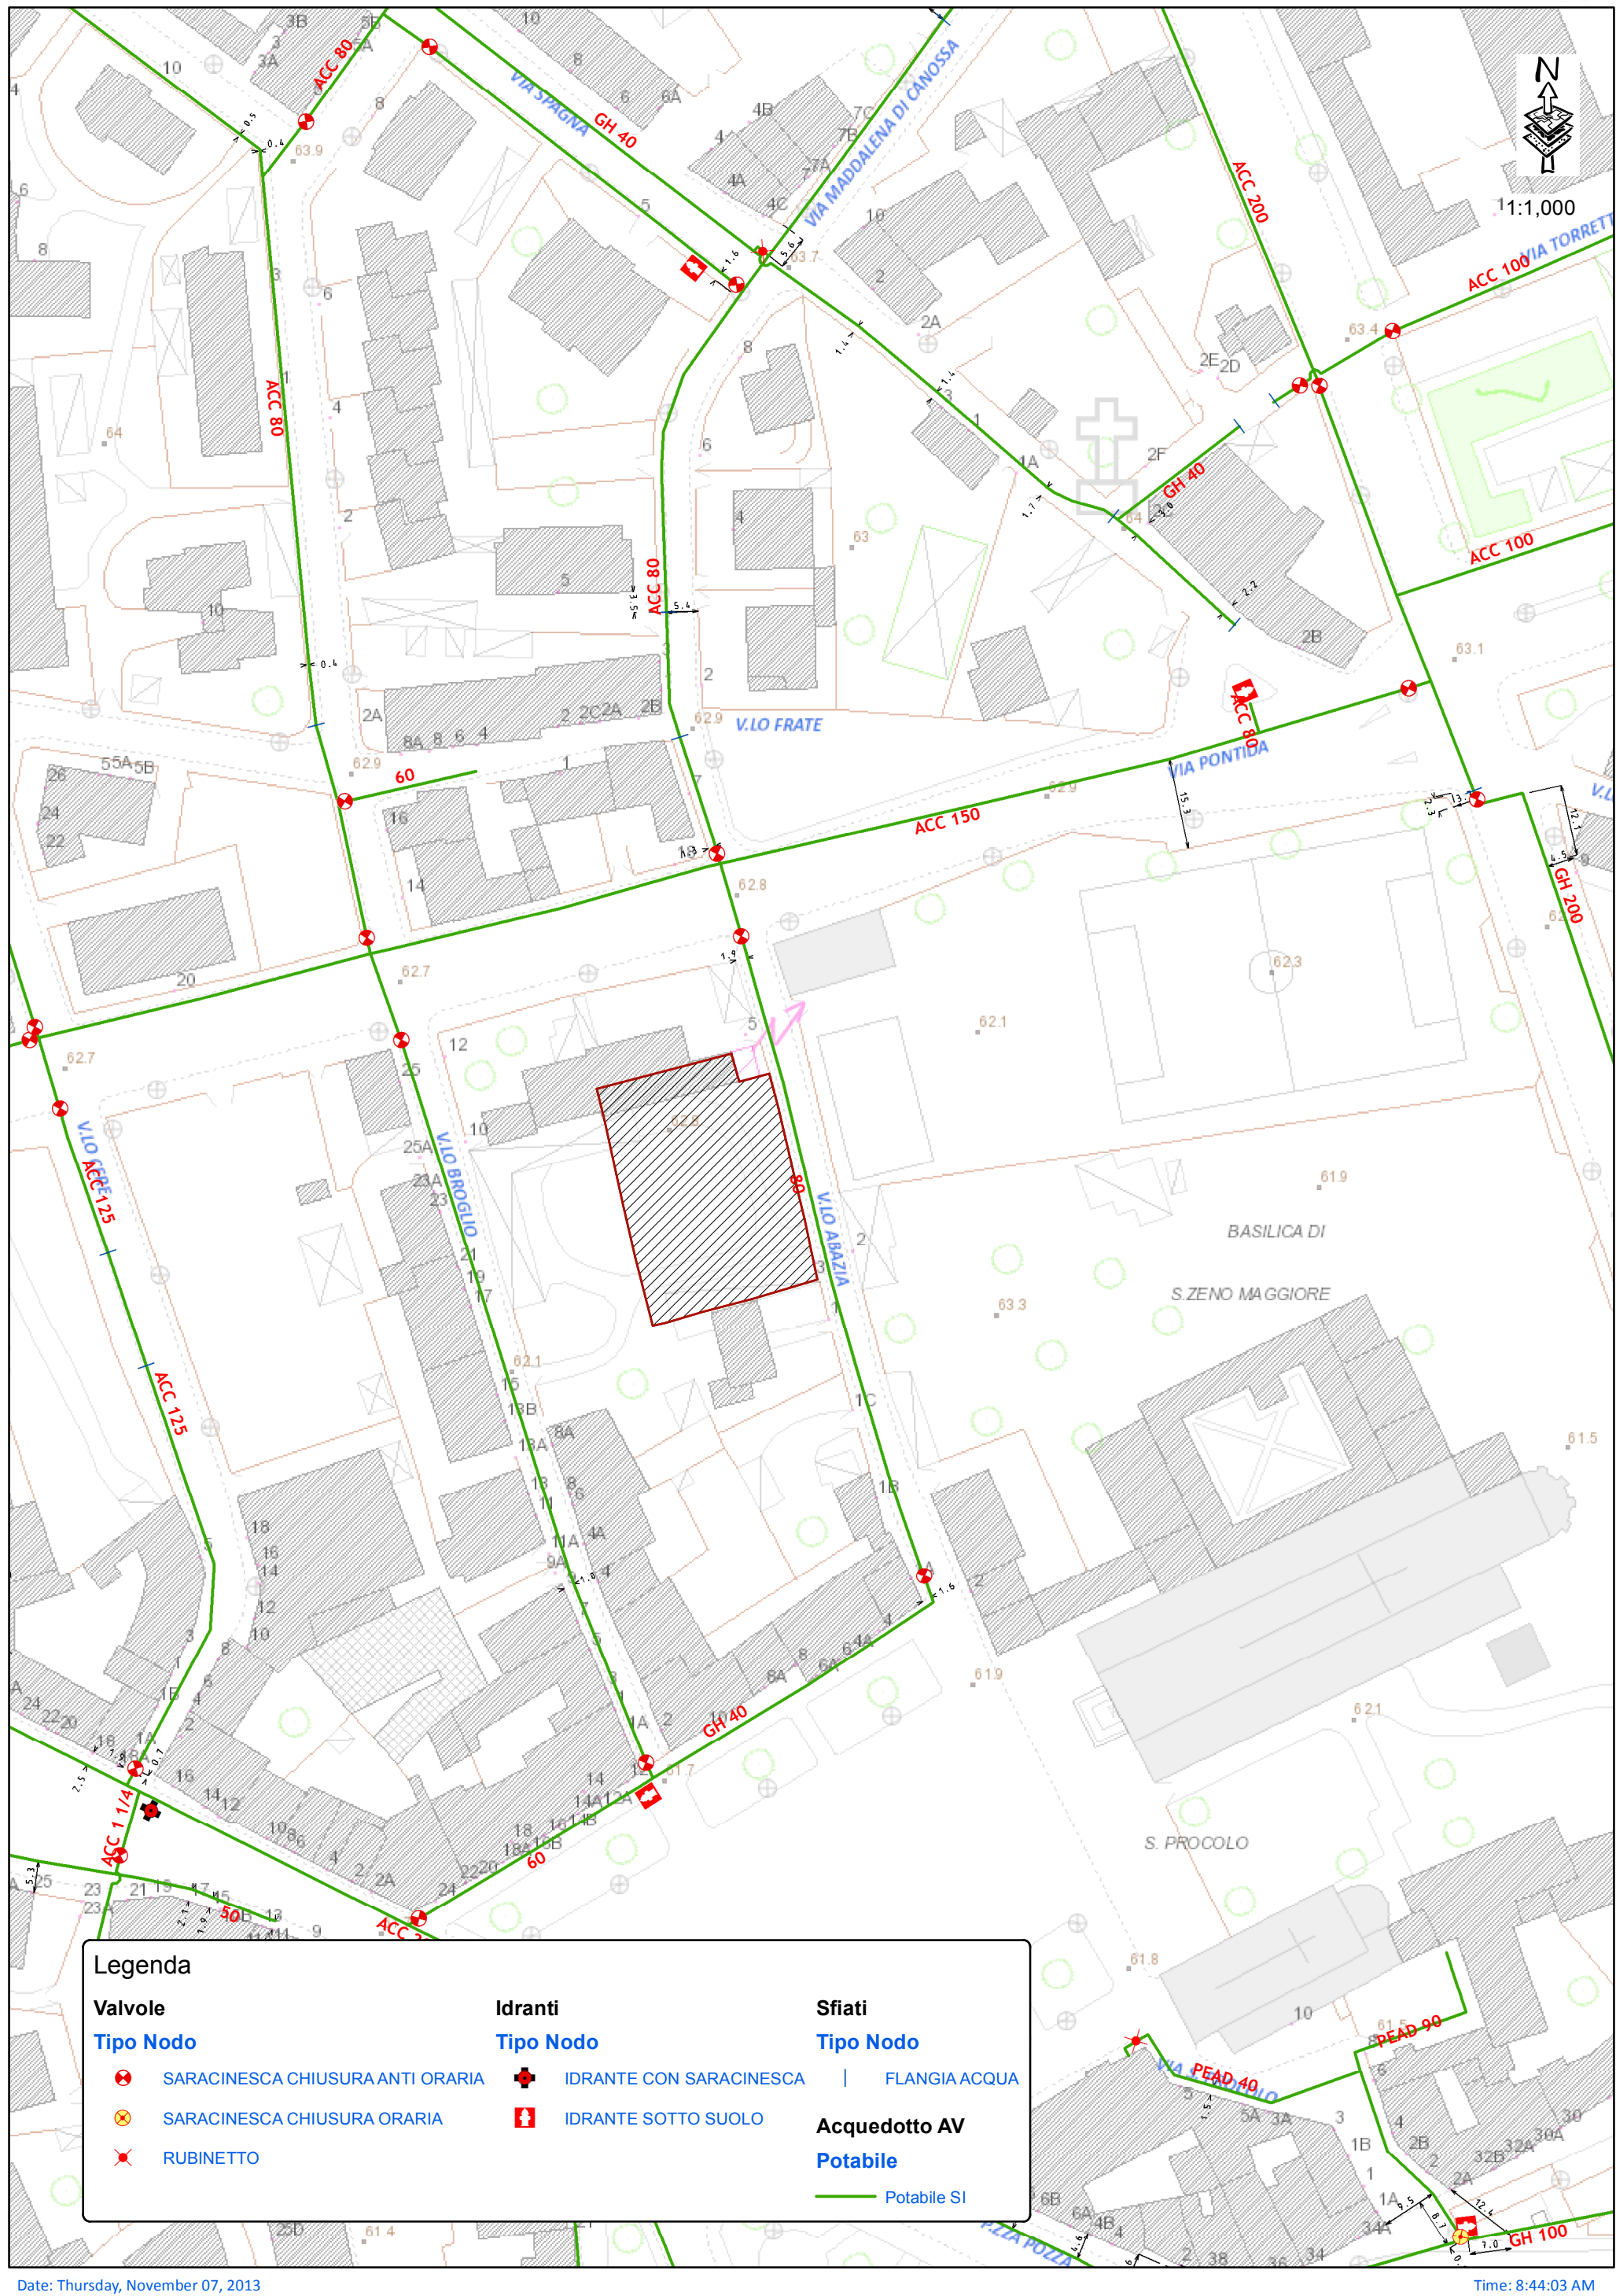

Date: Thursday, November 07, 2013

Time: 8:44:03 AM

PRESA IN CARICO CONDOTTE IN ACCIAIO

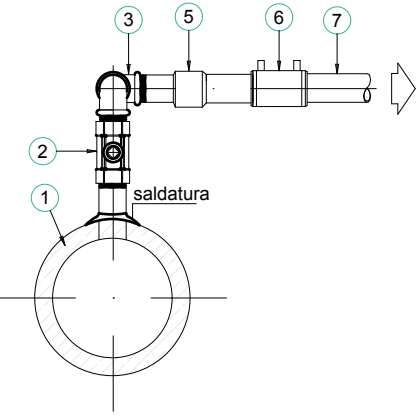

LE SALDATURE DEVONO ESSERE ESEGUITE SOLAMENTE
N.B. DA SALDATORI QUALIFICATI ED ESEGUITE CON
SALDATURA TESTA-TESTA


N°	DESCRIZIONE
1	Condotta in acciaio
2	Rubinetto a maniglia in bronzo M/F
3	Gomito/curva in ghisa znt M/F
4	Tubazione in acciaio
5	Raccordo di transizione PEAD/ACC
6	Manicotto elettrosaldabile
7	Tubazione in PEAD

- Acquedotto AV Potabile ACC 80 esistente
- Condotta di allacciamento PEAD Ø 63
- Pozzetto contatore

FOTOGRAFIA AEREA
scala 1:1000



CARTA TECNICA REGIONALE
scala 1:1000

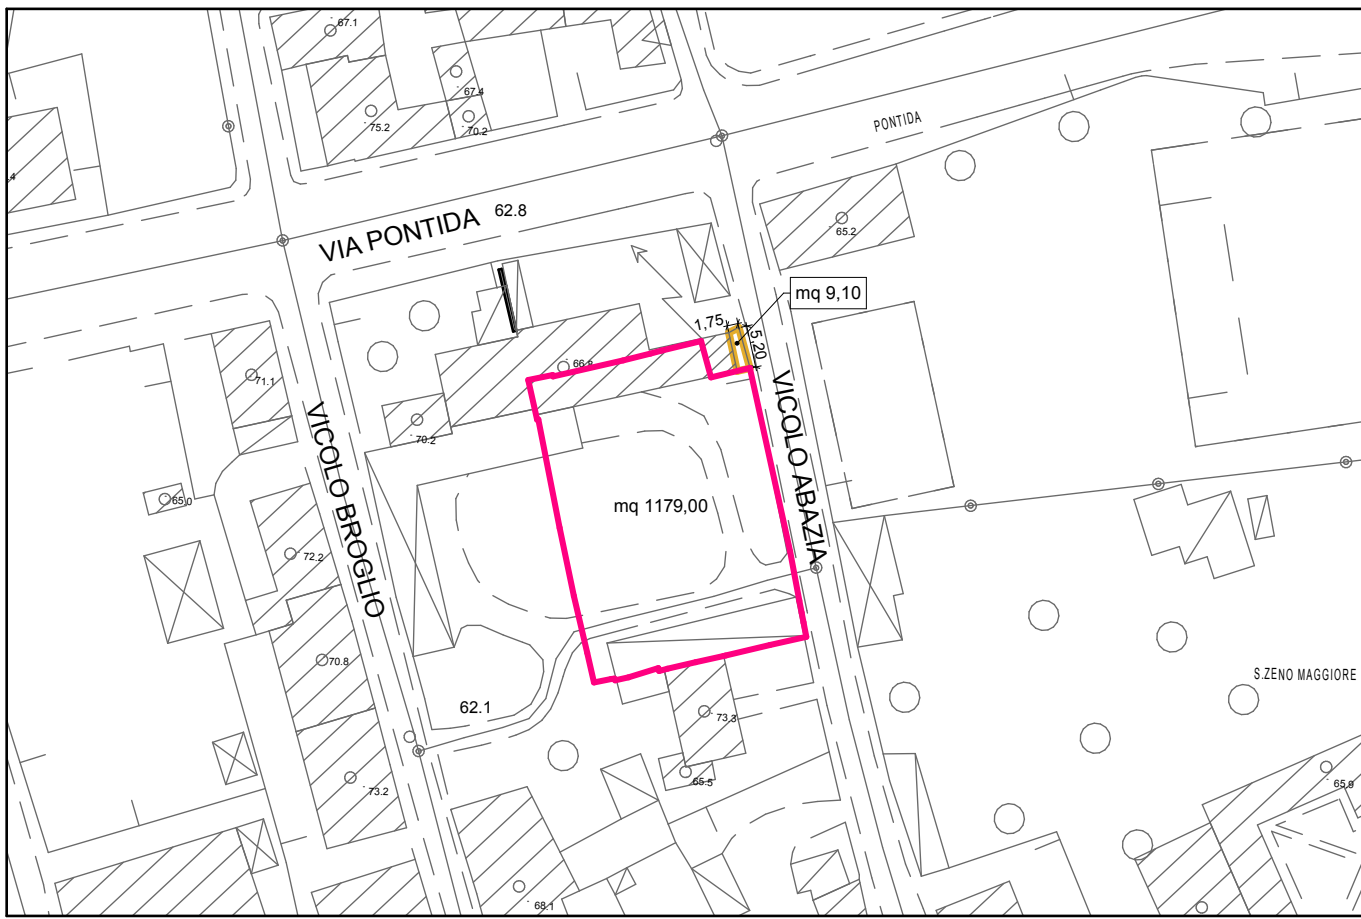

Comune di Verona

Provincia di Verona

TAVOLA
9.2
REV

SERIE:

DATA:

Febbraio 2014

PIANO URBANISTICO ATTUATIVO
"NUOVO EDIFICIO RESIDENZIALE IN VICOLO ABAZIA"
Scheda norma 612 ATO 01
del Piano degli Interventi di Verona

DISEGNO

Rete acquedotto
(allacciamento irrigazione pubblica e allacciamento edificio privato)

AGGIORNAMENTO:

Ottobre 2014

SCALA:
1:1000
1:200
1:10

COMMITTENTE

ING. GIORGIO BALZARRO
Rue D'Oultremont, 9
B1040, Bruxelles, Belgio

PROGETTISTA E D.L.

arch. LEONARDO CLEMENTI

Giorgio Balzarro

ORDINE
degli
ARCHITETTI
PAESI
CONSERVATORI
VERONA
Leonardo Clementi
n° 9.5
settore architettura
ARCHITETTO

Leonardo Clementi

dott. LEONARDO CLEMENTI

architetto

dott. MANFREDO OCCHIONERO

architetto

STUDIO DI PROGETTAZIONE / 37129 Verona / via S. Maria Rocca Maggiore, 22 / Ph 045-8001541/ Fax 045-8011816 / e-mail: clemarc@tin.it