



SCHEMA ACQUE METEORICHE DI PROGETTO  
scala 1:200

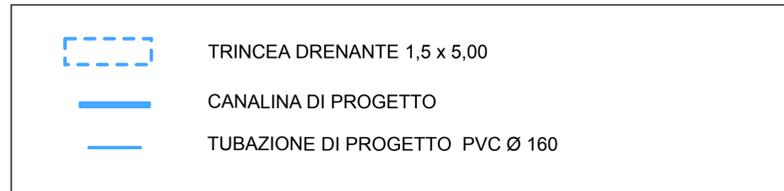


STAMPA SIT ACQUE VERONESI

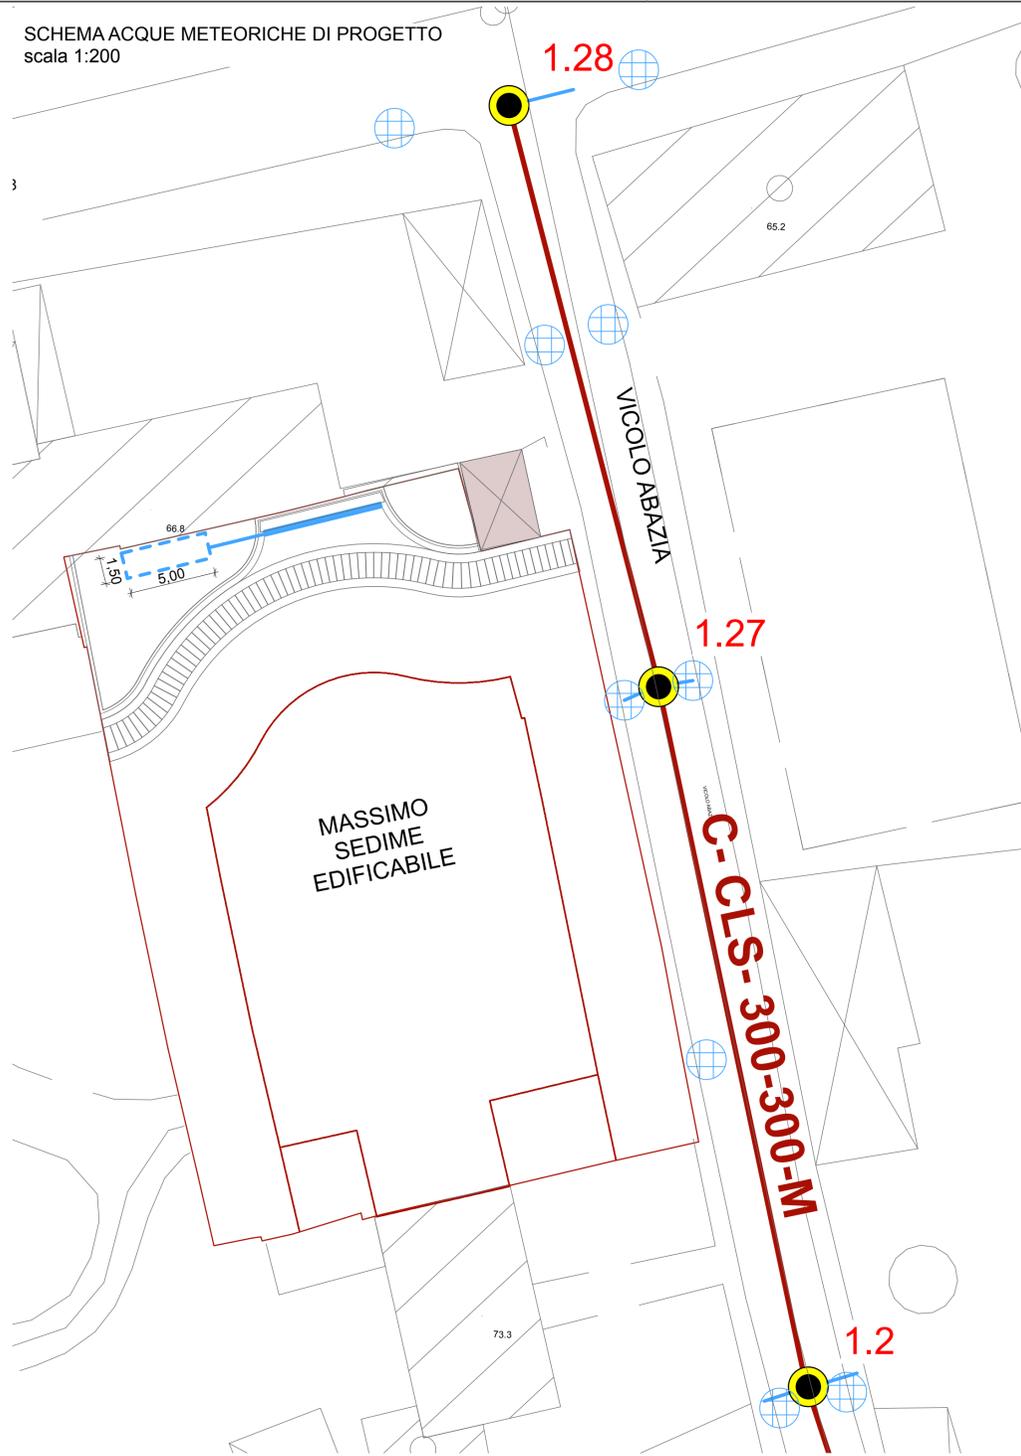

FOTOGRAFIA AEREA  
scala 1:1000



CARTA TECNICA REGIONALE  
scala 1:1000

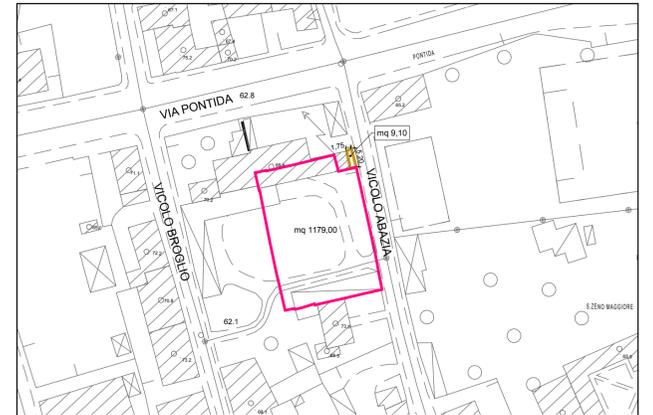

Comune di Verona Provincia di Verona

TAVOLA  
**9.3**  
REV

**PIANO URBANISTICO ATTUATIVO**  
**"NUOVO EDIFICIO RESIDENZIALE IN VICOLO ABAZIA"**  
Scheda norma 612 ATO 01  
del Piano degli Interventi di Verona

SERIE:  
DATA:  
Febbraio 2014

DISEGNO  
Rete acque bianche-meteoriche

AGGIORNAMENTO:  
Ottobre 2014  
SCALA:  
1:200

COMMITTENTE  
ING. GIORGIO BALZARRO  
Rue D'Oultremont, 9  
B1040, Bruxelles, Belgio

PROGETTISTA E D.L.  
arch. LEONARDO CLEMENTI



**SEZIONE TIPO TRINCEA DRENANTE n. 1-2-3**

