
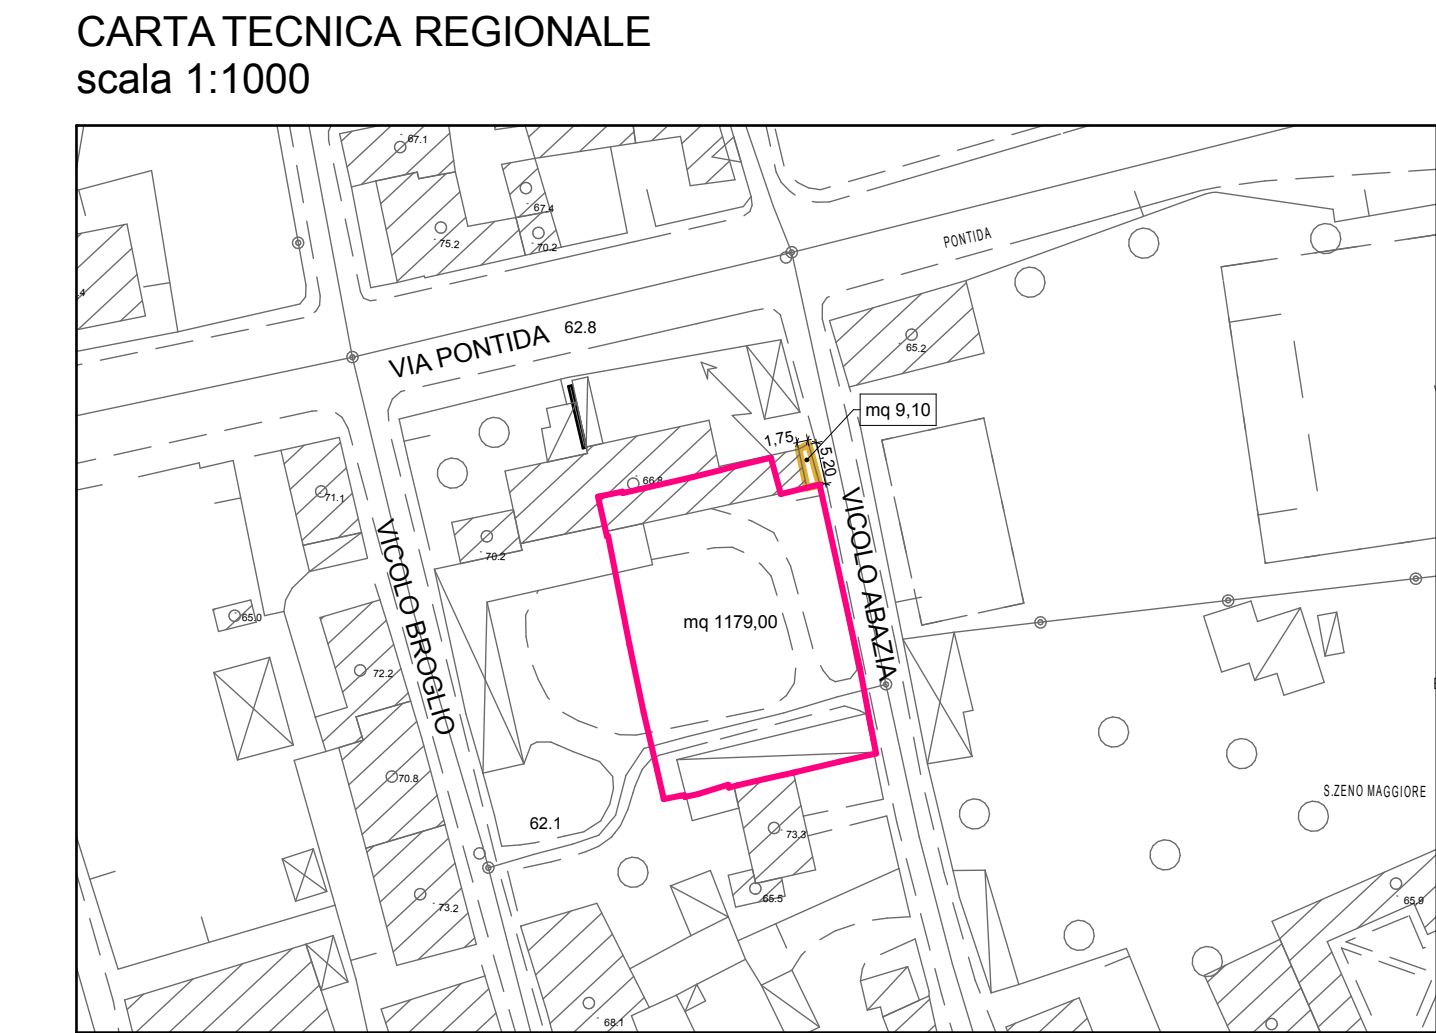
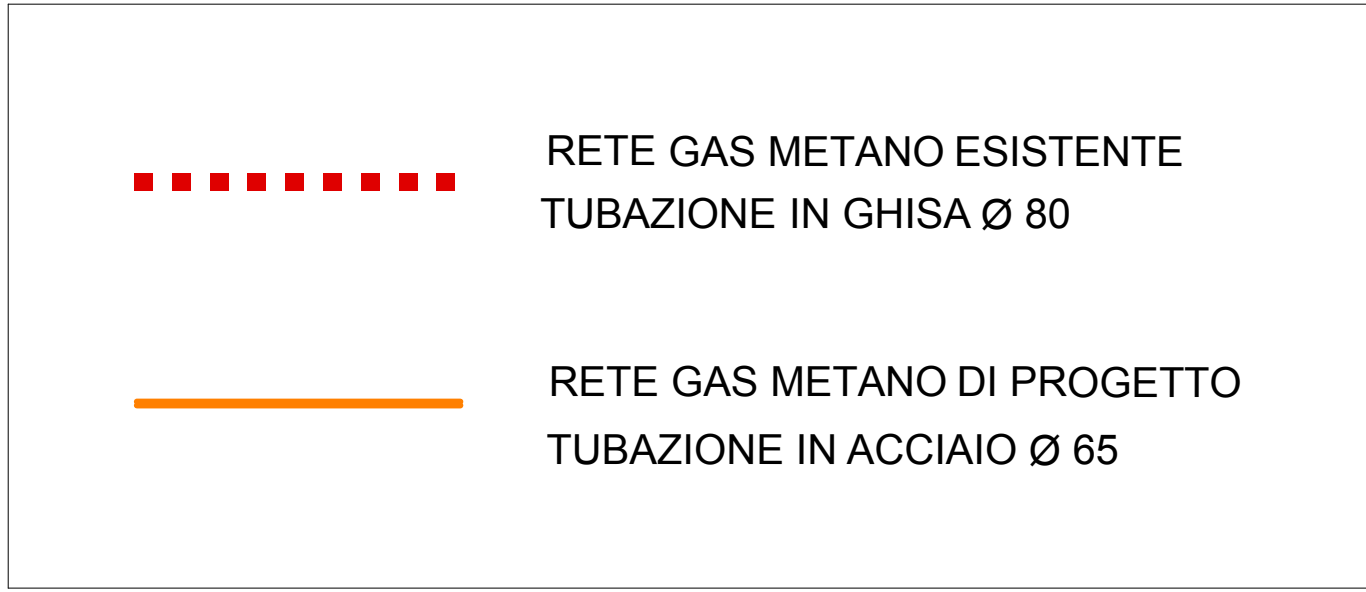


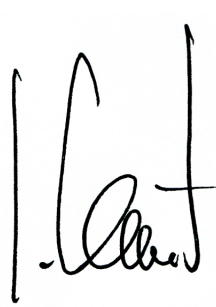

Comune di Verona		Provincia di Verona		TAVOLA: 9.6 REV	
PIANO URBANISTICO ATTUATIVO "NUOVO EDIFICIO RESIDENZIALE IN VICOLO ABAZIA" <i>Scheda norma 612 ATO 01</i> <i>del Piano degli Interventi di Verona</i>				SERIE: 	
				DATA: Febbraio 2014	
DISEGNO Rete Gas (solo allacciamento)				AGGIORNAMENTO: Ottobre 2014	
				SCALA: 1:200 1:25	
COMMITTENTE ING. GIORGIO BALZARRO Rue D'Oultremont, 9 B1040, Bruxelles, Belgio 			PROGETTISTA E D.L. arch. LEONARDO CLEMENTI  		
dott. LEONARDO CLEMENTI dott. MANFREDO OCCHIONERO			architetto architetto		
STUDIO DI PROGETTAZIONE / 37129 Verona / via S. Maria Rocca Maggiore, 22 / Ph 045-8001541/ Fax 045-8011816 / e-mail: clemarco@tin.it					