




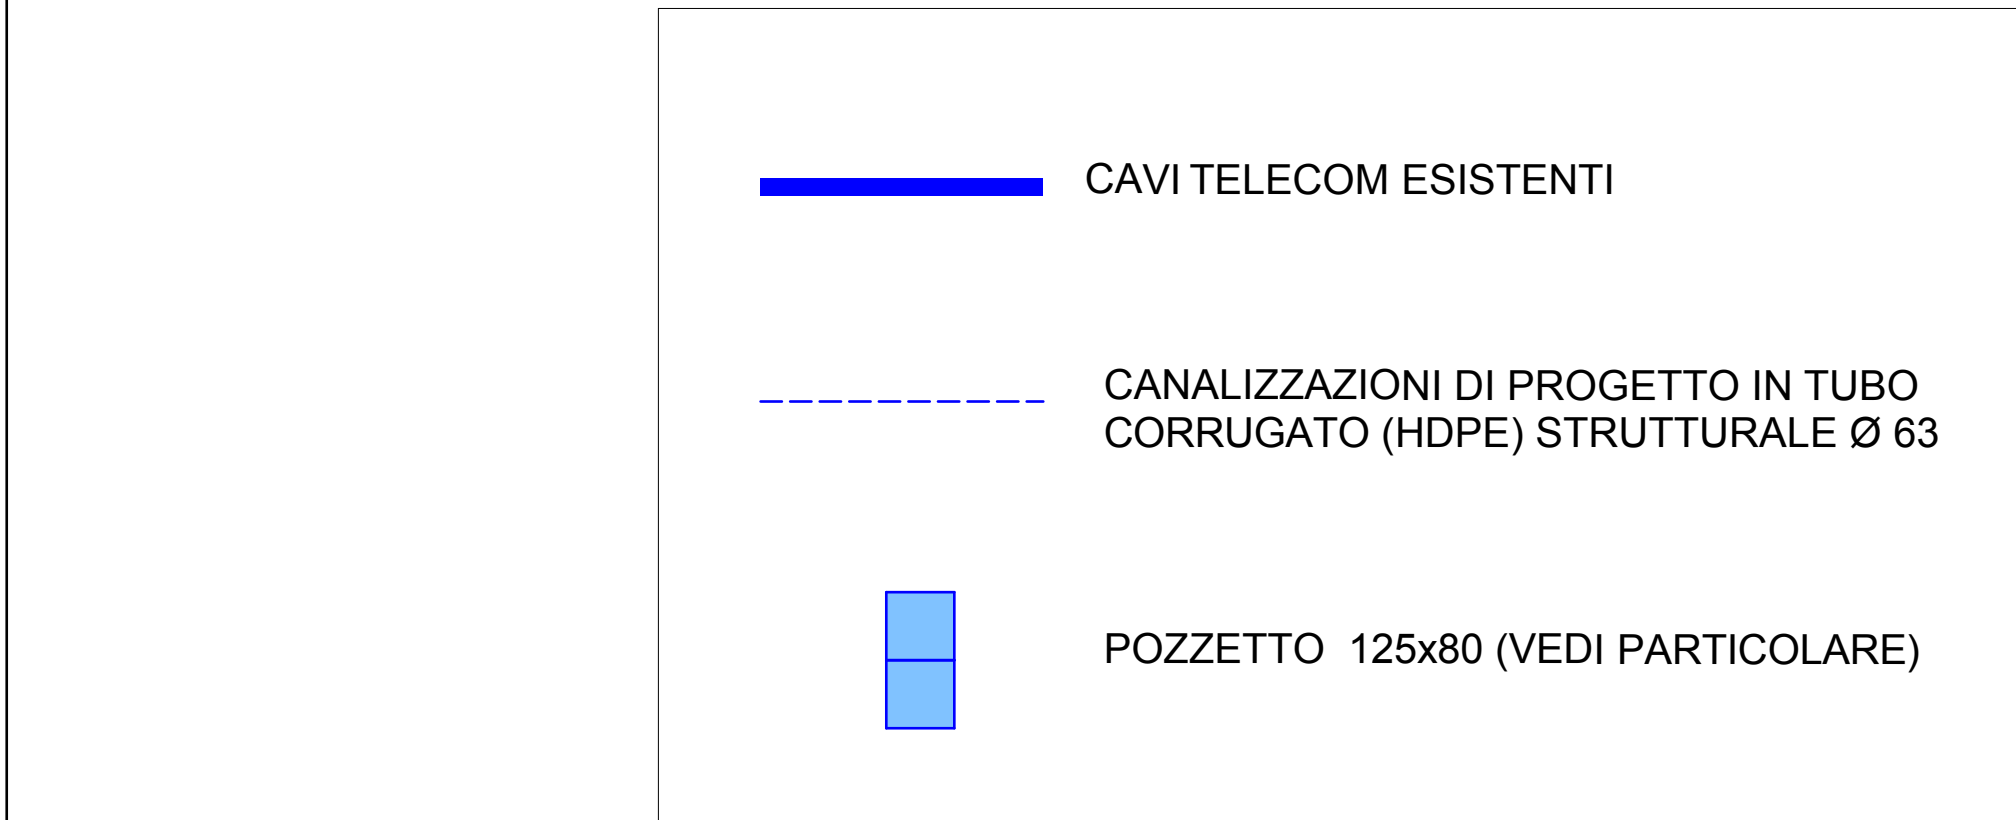

SEZIONE TIPO DI SCAVO

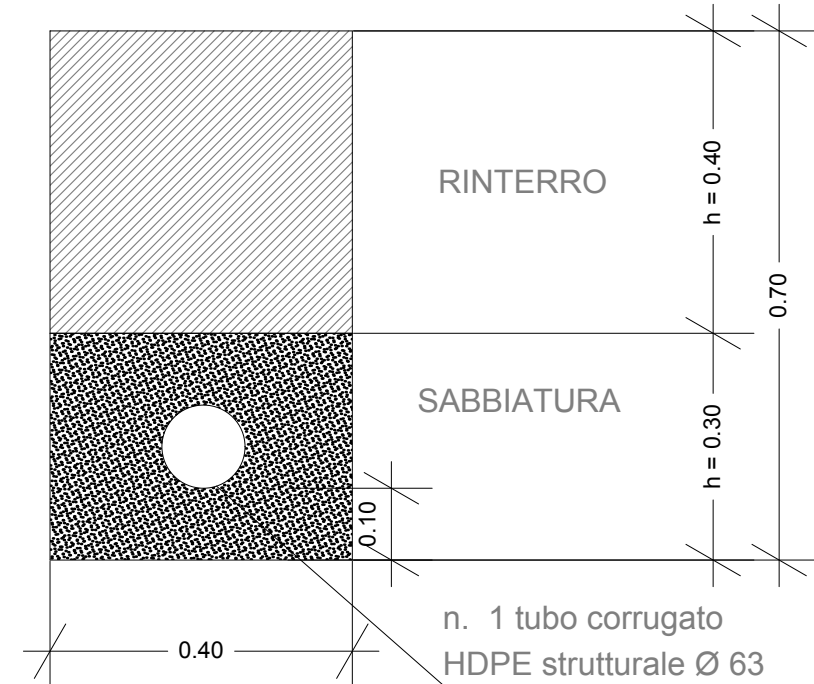

PARTICOLARE POZZETTI

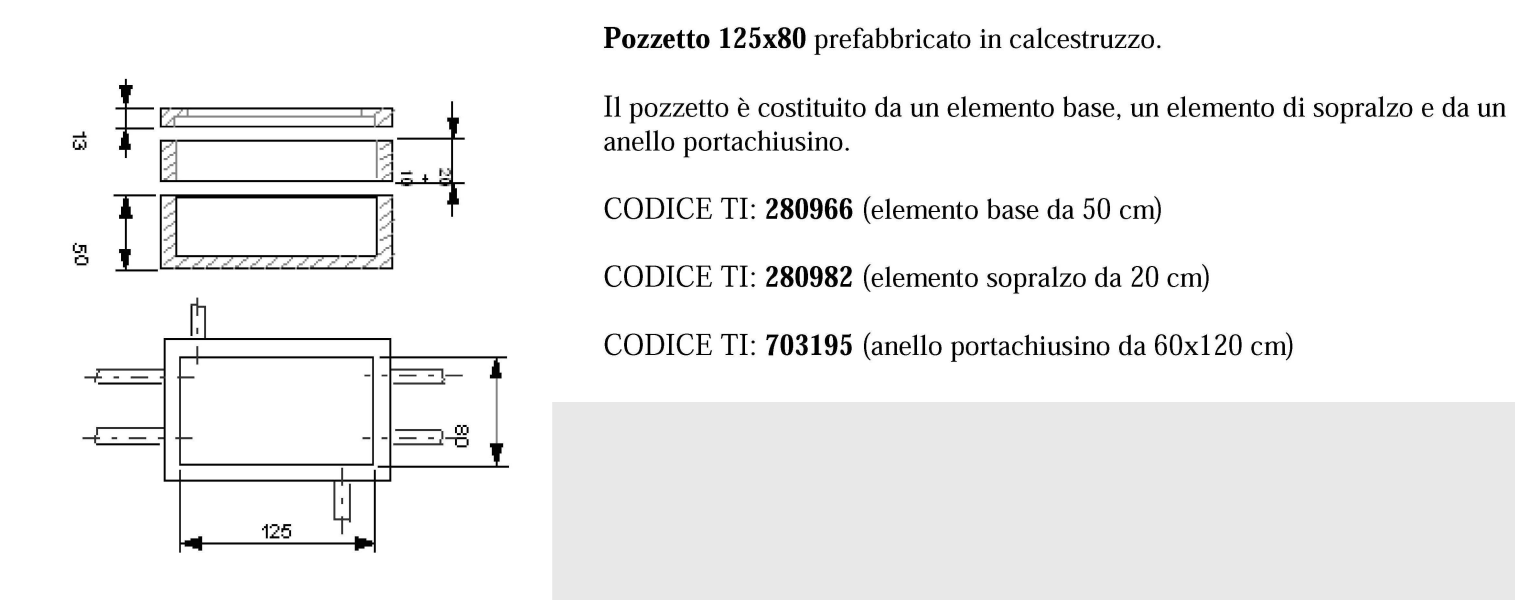


Chiusino 60x120 doppio in ghisa sferoidale classe D 400 (rispondente alla norma EN124) a quattro semicoperchi triangolari, con cerniere contrapposte o adiacenti. Da impiegare su pozzetti 125x80.




FOTOGRAFIA AEREA
scala 1:1000




CARTA TECNICA REGIONALE
scala 1:1000

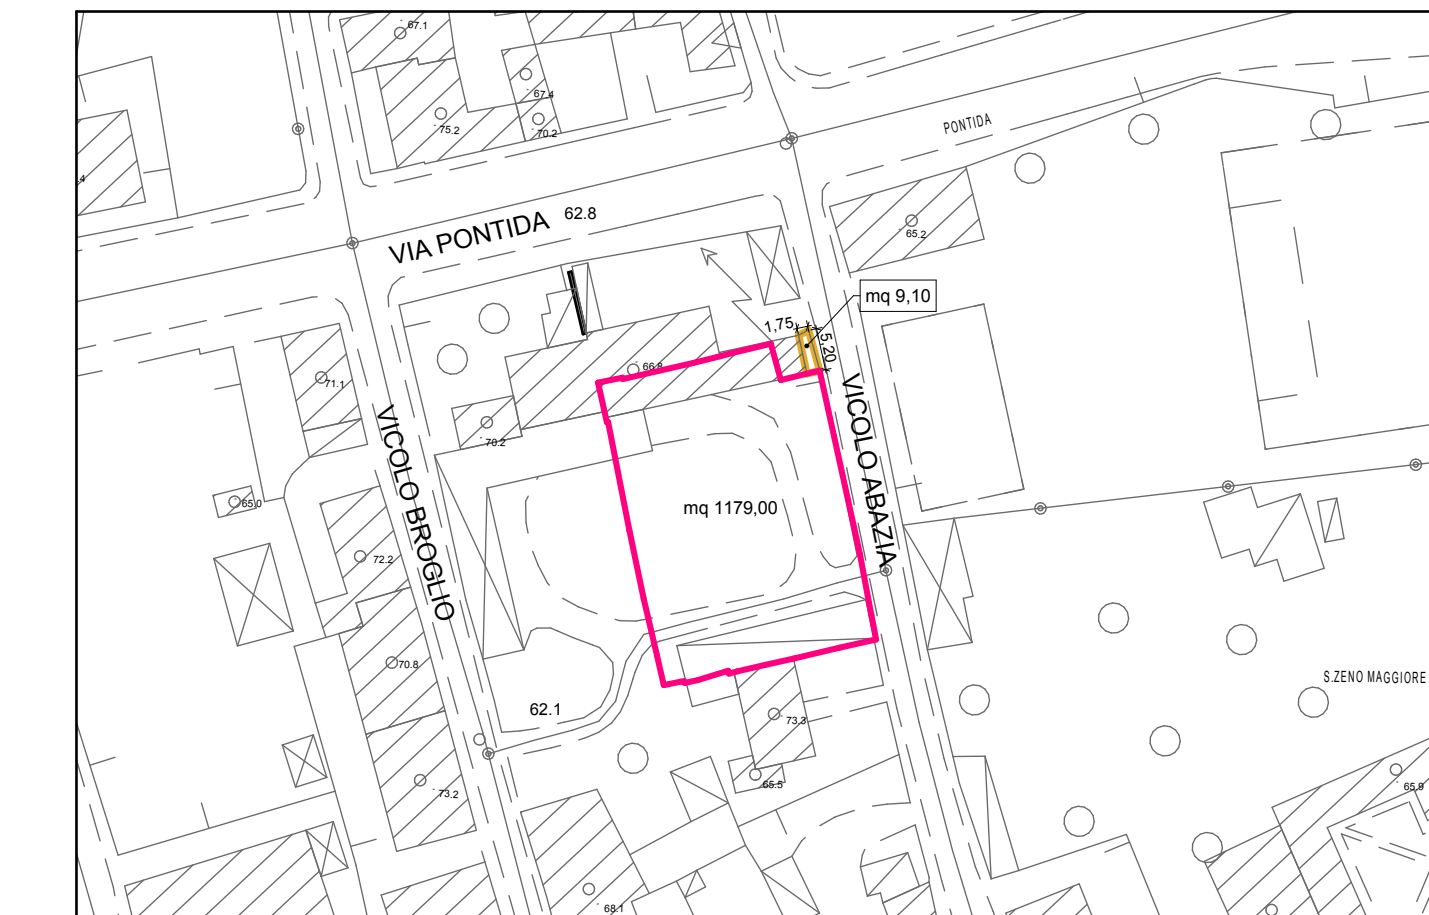

Esempio di installazioni dei pozzetti

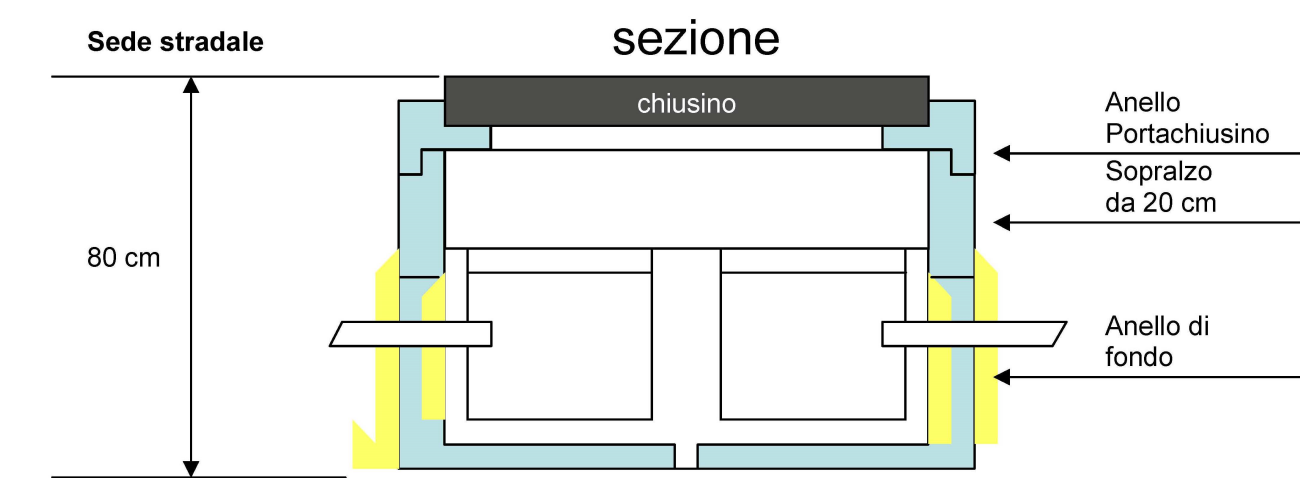


Pianta

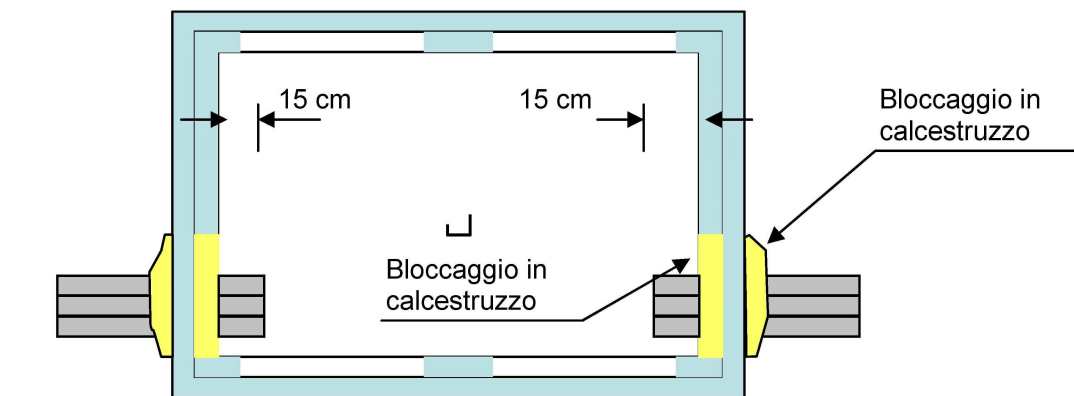


Esempio di sistemazione tubi nei Pozzetti

Vista in Pianta

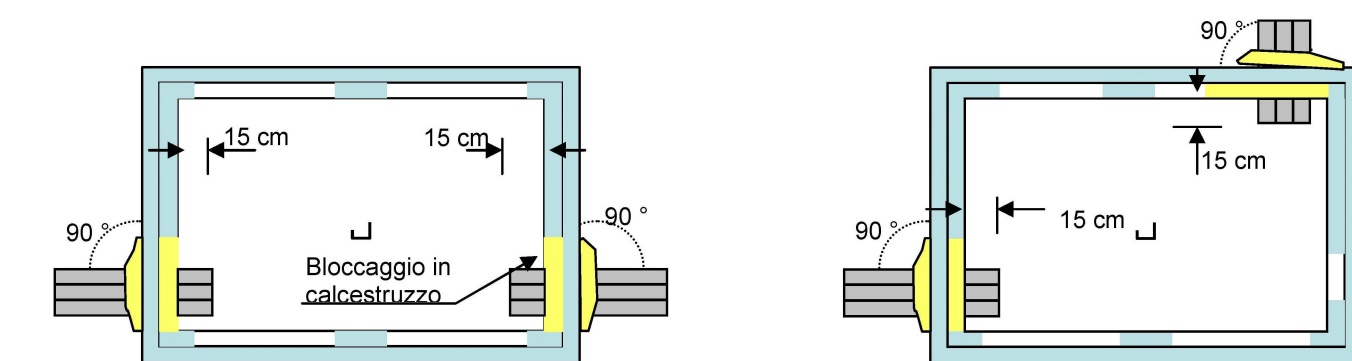

Per la posa del chiusino occorre tenere presente che il telaio dello stesso deve essere vincolato all'anello portachiusino mediante perni filettati M14 e relativi dadi

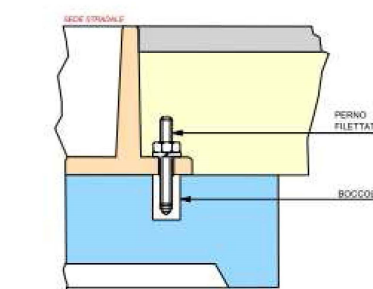

Comune di Verona

Provincia di Verona

TAVOLA
9.7
REV

SERIE:

DATA:

Febbraio 2014

AGGIORNAMENTO:

Ottobre 2014

SCALA:

1:200

1:50

PIANO URBANISTICO ATTUATIVO
"NUOVO EDIFICIO RESIDENZIALE IN VICOLO ABZIA"
Scheda norma 612 ATO 01
del Piano degli Interventi di Verona

DISEGNO

Rete Telecom

COMMITTENTE

ING. GIORGIO BALZARRO
Rue D'Oultremont, 9
B1040, Bruxelles, Belgio

PROGETTISTA E D.L.

arch. LEONARDO CLEMENTI



dott. LEONARDO CLEMENTI

architetto

dott. MANFREDO OCCHIONERO

architetto

STUDIO DI PROGETTAZIONE / 37129 Verona / via S. Maria Rocca Maggiore, 22 / Ph 045-8001541/ Fax 045-8011816 / e-mail: clemarc@tin.it