COMUNE DI VERONA

PUA - SCHEDA 615

PIANO URBANISTICO ATTUATIVO PER URBANIZZAZIONE DI AREA SITA IN ATO 4 - VERONA - LOCALITA' PALAZZINA - VIA COPPARO

Identificativo catastale: NCT Comune di Vr - Foglio 355 - Mappale 783-1032-1033-1034-1035-1036-1037-1038-729-732-1023-1024-1025-1026-1027-1028-1029-1030-1031
di proprietà del Soggetto Attuatore
Identificativo catastale: NCT Comune di Vr - Foglio 355 - Mappale 885
di proprietà della Sig.ra Benedetti Danila

Identificativo catastale: NCT Comune di Vr - Foglio 355 - Mappale 730-734-738-739
di proprietà del Comune di Verona

Soggetto Attuatore :

Sig. Benetti Tommaso - Via Contarina n.5
C.F. BNTTMS33L07L781T

Sig.ra Benedetti Danila - Via Contarina n.5
C.F. BNDDNL39B49L949W

Progettista :

Arch. Paolo Richelli
Lungadige Panvinio, 17 - Verona
Tel. 045 - 590050
e-mail : studio@architettorichelli.it
Iscrizione Ordine Architetti PPC di Verona : N° 499

Collaboratore :

Arch. Lucia Giavina

Consulenza progettuale urbanistica :

Arch. Orlando Lanza
Via Santa Chiara, 15 - Verona
Tel. 045 - 8003964
e-mail : mmkm964@gmail.com
Iscrizione Ordine Architetti PPC di Verona : N° 1563

Titolo tavola : **Planimetria rete telecom**

Data : agosto 2013

Scala : 1:500 **Numero tavola :** **09 g**

L E G E N D A

- Ambito PUA - ST mq 15.977
- Perimetrazione lotti privati
- Parcheggi pubblici - P2 → Pavimentazione drenante e no
- Parco pubblico
- VM -Verde di mitigazione con valenza ecologica
- Accessi carrabili alle proprietà private
- Accesso pedonale al Parco Pubblico
- Accesso pedonale e carrabile al Parco Pubblico
- lampioni esistenti
- illuminazione pubblica di progetto - parco
- Recinzione a maglia sciolta h 2.0 mt
- Recinzione a maglia sciolta h 1.5 mt
- Recinzione a maglia sciolta h 1.5 mt montata su muretto
- Edifici esistenti
- Viabilità esistente
- Alberi esistenti - essenze specificate nello stato attuale
- Fascia di rispetto PAQE m 60
- Fascia di rispetto ANAS m 20
- Alberi di progetto - VEDI TAVOLA 7a

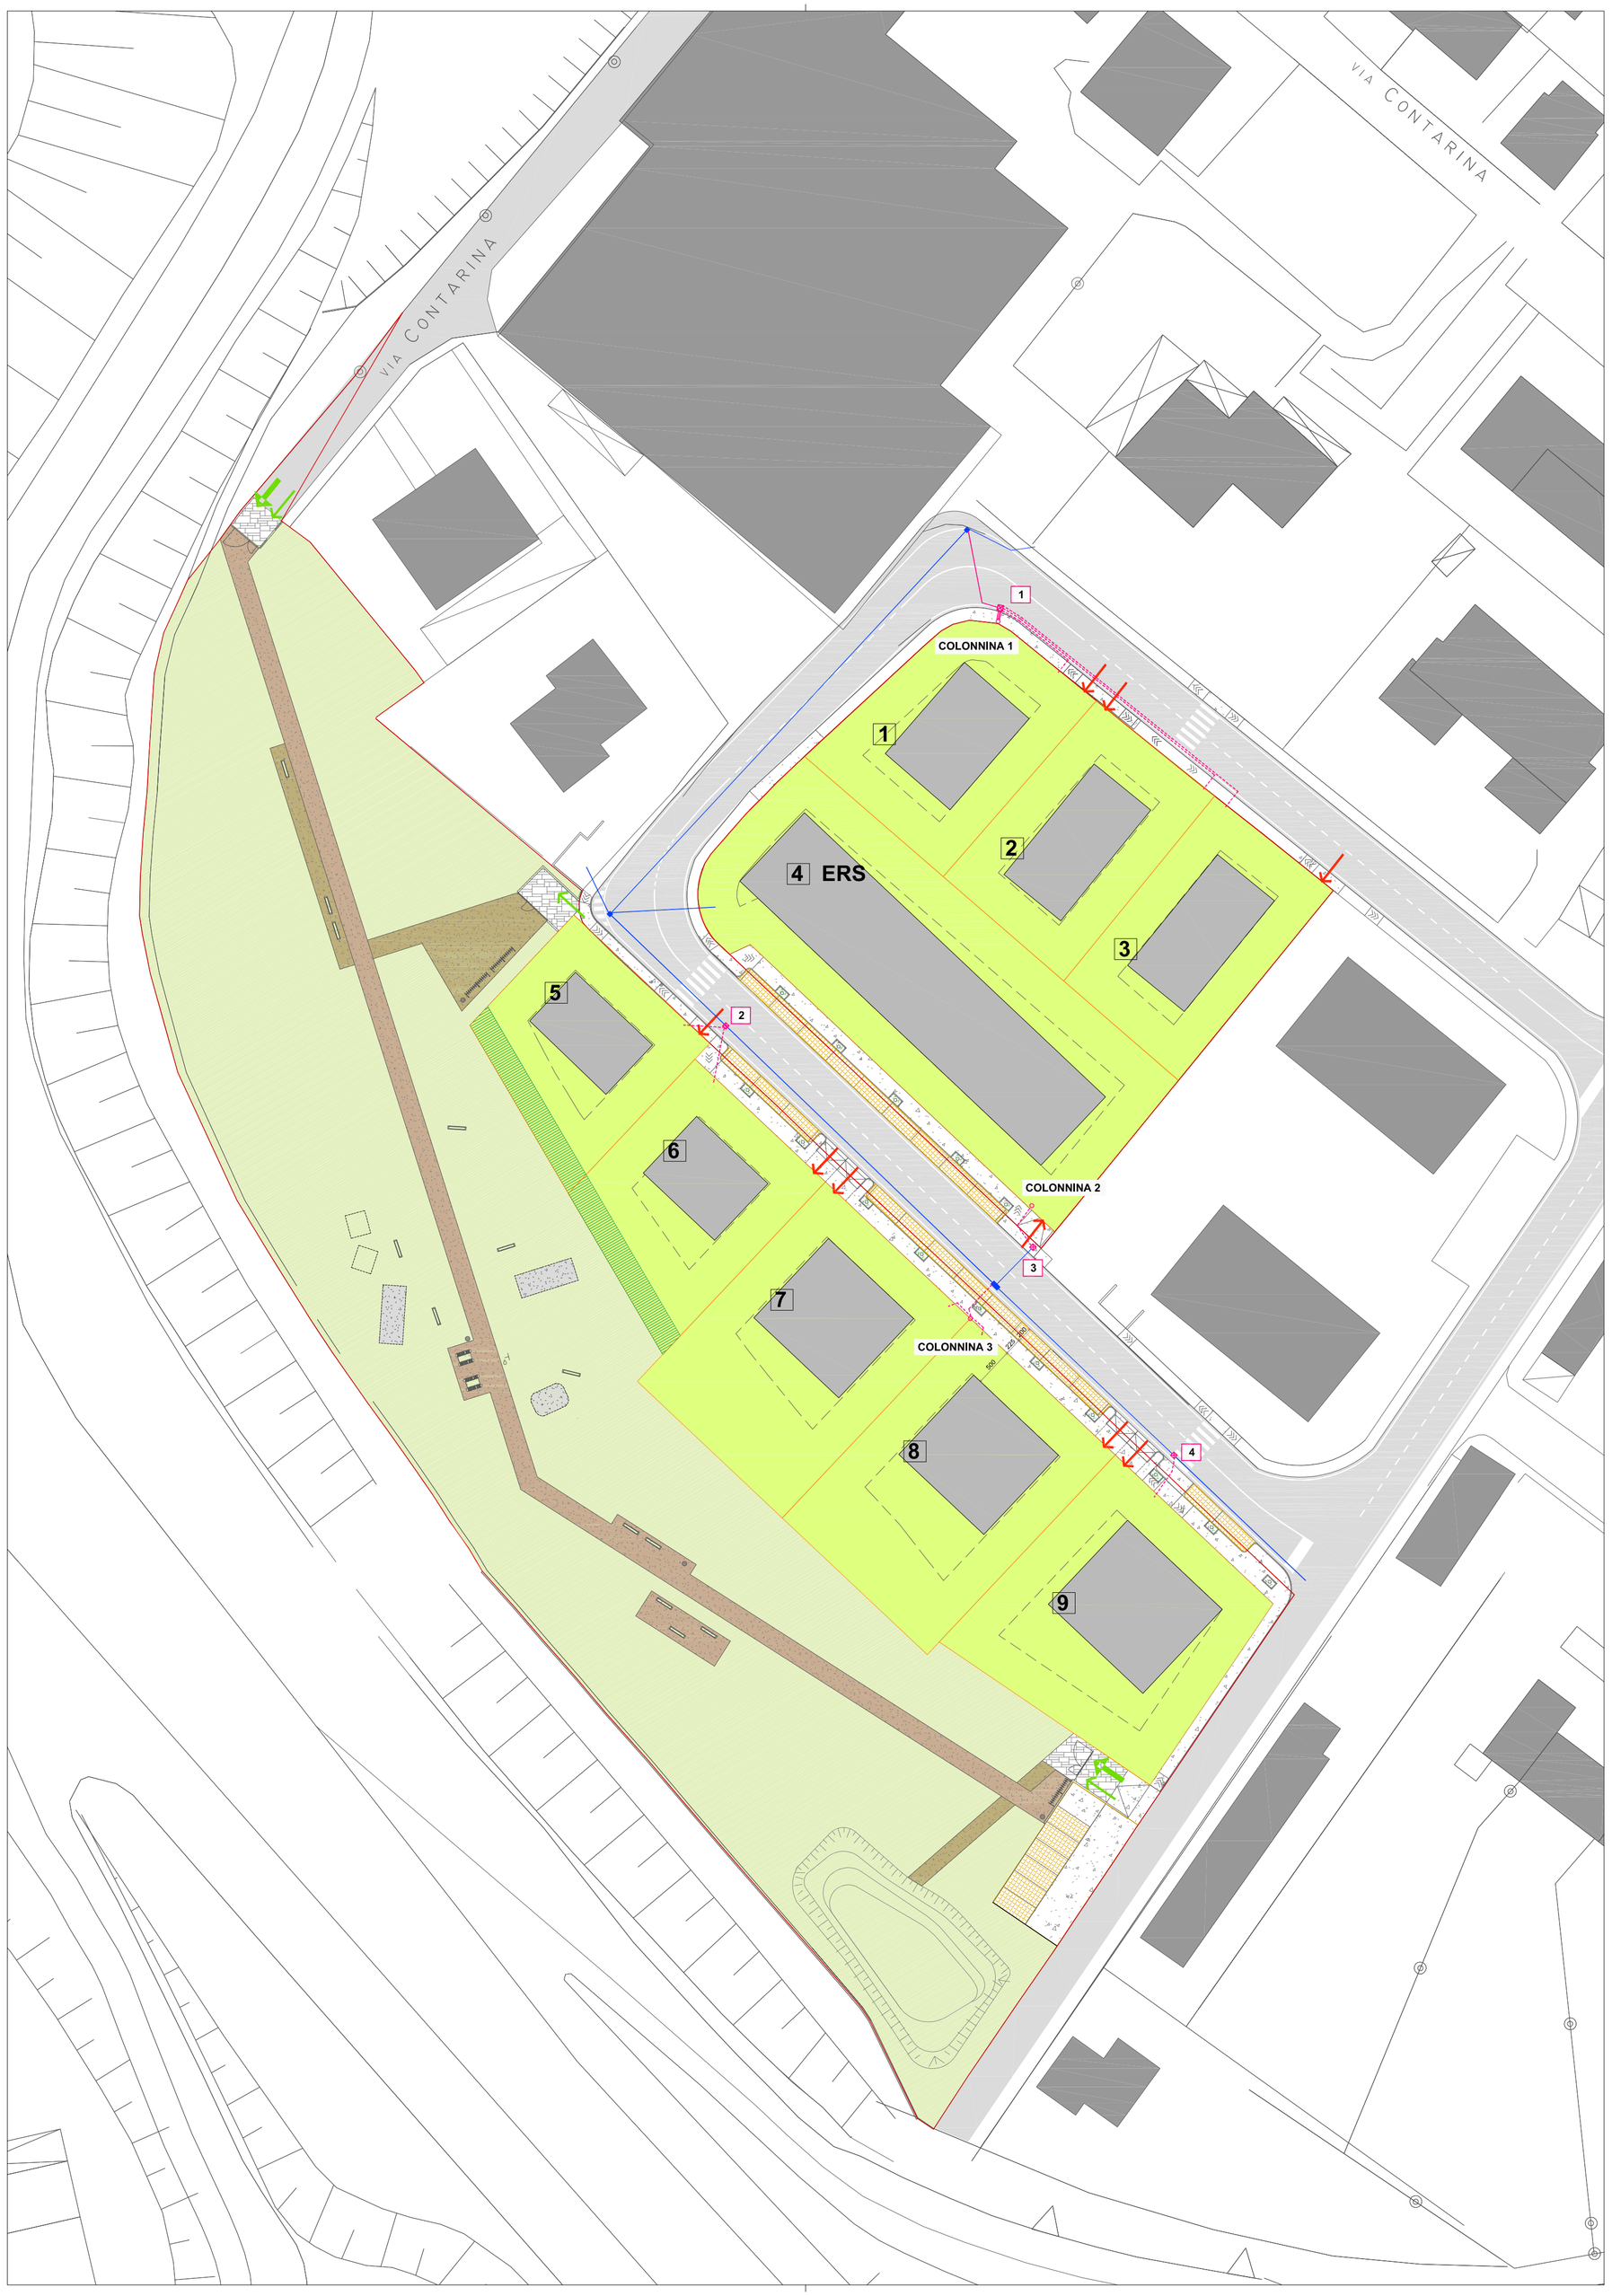

LEGENDA

- TUBAZIONE PVC DIAM. 125MM ESISTENTE
- POZZETTO 60X60 ESISTENTE
- POZZETTO 60X120 ESISTENTE
- TUBAZIONE PVC 125MM DI NUOVA POSA
- TUBAZIONE PVC 63MM DI NUOVA POSA
- POZZETTO 60X60 NUOVA POSA
- RACCORDO CON TRE TUBI PVC 63MM NUOVA POSA

NOTE

POZZETTO 1 - RACCORDARE A POZZETTO ESISTENTE CON TUBO PVC 125 MM. DA POZZETTO 1 UN TUBO PVC 63 MM PER LOTTO E RACCORDO CON 3 TUBI PVC 63 MM FINO A PUNTO COLONNINA (VICINO PALO ILLUMINAZIONE PUBBLICA)

LOTTO 7 E 8 - COLLEGARE CON TUBO PVC 63 MM ALLA COLONNINA 3

COLONNINA 3 - TERMINARE TRE TUBI PVC 63 MM QUELLO CENTRALE AL POZZETTO ESISTENTE QUELLI LATERALI AI LOTTI 7 E 8 (VEDI NOTA LOTTO 8)

ATTENZIONE: I POZZETTI 2 E 4 SI REALIZZAERANNO ATTORNO AL TUBO ESISTENTE SENZA DANNEGGIARLO IN QUANTO SI E' IN PRESENZA DI CAVI TELEFONICI

RETE TELECOM

IMMAGINI DI RIFERIMENTO FORNITE DAL GESTORE

COLONNINA MODULARE IN PVC

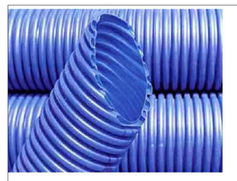

N.T.ET.
095 7563525

Nuova Rabbiplast
0543 922888

Tubi corrugati (HDPE) di tipo strutturale di colore blu RAL 5002.
CODICE TI: 333930 (tubo Ø63 mm)
CODICE TI: 333955 (tubo Ø125 mm)

ACCESSORI:
Selletta per posa tubi corrugati Ø63 mm
CODICE TI: **334003**

Manicotto autobloccante tubo corrugato Ø63 mm
CODICE TI: **395095**

Tappo di chiusura per tubo corrugato Ø63 mm
CODICE TI: **333831**

Manicotto autobloccante tubo corrugato Ø125 mm
CODICE TI: **395103**

Tappo di chiusura per tubo corrugato Ø125 mm
CODICE TI: **333849**

Chiusino 60x60 din ghisa sferoidale classe D 400 (rispondente alla norma EN124) a due semiconperchi triangolari, con cerniere contrapposte o adiacenti.
Da impiegare su pozzetti 90x70.
CODICE TI: **52053.6**

Norinco
06.3292840
FERB / Ecotech
0547 335548
Cirino Pomicino
081 7315313
Elettra
800 079997
Cofunco
335 7526087

Chiusino 60x60 a riempimento in ghisa sferoidale classe D 400 (rispondente alla norma EN124). Permette il riempimento con qualsiasi tipo di materiale (porfido, basoli, granito), in modo da mantenere la continuità della pavimentazione.

Da impiegare su pozzetti 60x90.
CODICE TI: **33372.4**