

COMUNE DI VERONA

PUA - SCHEDA 615

PIANO URBANISTICO ATTUATIVO PER URBANIZZAZIONE DI AREA
SITA IN ATO 4 - VERONA - LOCALITA' PALAZZINA - VIA COPPARO

Identificativo catastale: NCT Comune di Vr - Foglio 355 - Mappale 783-1023-1024-1025-1026-1027-1028-729-732-1023-1024-1025-1026-1027-1028-1029-1030-1031

Identificativo catastale: NCT Comune di Vr - Foglio 355 - Mappale 885

Identificativo catastale: NCT Comune di Vr - Foglio 355 - Mappale 885

Identificativo catastale: NCT Comune di Vr - Foglio 355 - Mappale 720-724-728-729 di proprietà del Comune di Verona

Soggetto Attuatore :

SpA Benetti Tommaso - Via Contarina n.5
C.F. 01174533071-07127611
Sig.ra Benedetti Daniela - Via Contarina n.5
C.F. 01800413594-04134949

Progettista :

Arch. Paolo Riccielli
Lungadige Panvino, 17 - Verona
Tel. 045 - 590050
e-mail : studio@architetto Riccielli.it
Iscrizione Ordine Architetti P.P.C. di Verona : N° 499

Collaboratore :

Arch. Lucia Giavina

Consulenza progettuale urbanistica :

Arch. Orlando Lanza
Via Santa Chiara, 15 - Verona
Tel. 045 - 8003964
e-mail : omlanza84@gmail.com
Iscrizione Ordine Architetti P.P.C. di Verona : N° 1563

Titolo tavola : Planimetria impianto irrigazione

Data : agosto 2013

Scala : 1:500 Numero tavola : 09 I

LEGENDA

- Ambito PUA - ST mq 15.977
- Perimetrazione lotti privati
- Parcheggi pubblici - P2 →
- Parco pubblico
- VM -Verde di mitigazione con valenza ecologica
- Accessi carrabili alle proprietà private
- Accesso pedonale al Parco Pubblico
- Accesso pedonale e carrabile al Parco Pubblico
- lampioni esistenti
- illuminazione pubblica di progetto - parco
- Recinzione a maglia sciolta h 2,0 mt
- Recinzione a maglia sciolta h 1,5 mt
- Recinzione a maglia sciolta h 1,5 mt montata su muretto
- Edifici esistenti
- Viabilità esistente
- Fascia di rispetto PAOE m 60
- Fascia di rispetto ANAS m 20

Alberi esistenti - essenze specificate nello stato attualeAlberi di progetto - VEDI TAVOLA 7a


N°	TIPOLOGIA	Note:
9	SETTORE 1 - IRRIGATORE IDRODINAMICO	
9	SETTORE 2 - IRRIGATORE IDRODINAMICO	
9	SETTORE 3 - IRRIGATORE IDRODINAMICO	
9	SETTORE 4 - IRRIGATORE IDRODINAMICO	
7	SETTORE 5 - IRRIGATORE IDRODINAMICO	
9	SETTORE 6 - IRRIGATORE IDRODINAMICO	
2	TUBO DIAMETRO 50 MM - DAL CONTATORE AI POZZETTI E DAI POZZETTI AD OGNI SETTORE	ml 475
	TUBO DIAMETRO 32 MM - NEL SETTORE	ml 732
	JUMBO POZZETTI 100*100*90	ml 144
	- 9 ELETTROVALVOLE	
	ALA GOCCOLANTE 1 - PERIMETRO	ml 144
	ALA GOCCOLANTE 2 - ricompressa settore 1-2-3-4	ml 342
	ALA GOCCOLANTE 3 - ricompressa settore 4-5-6	ml 120
	ALA GOCCOLANTE 4 - via Copparo	ml 22,5
	TUBO DIAMETRO 32 MM - COLLEGAMENTI TRA DIVERSE ALA GOCCOLANTE	ml 142+112(via copparo)=254 ml
	ALLACCIO RETE IDRICA - vedi tavola 9c	
	CONTATORE IRRIGAZIONE PARCO QC 10 - vedi tavola 9c	



IRRIGATORE IDRODINAMICO E ALA GOCCOLANTE IN FUNZIONE



IRRIGATORE IDRODINAMICO E ALA GOCCOLANTE

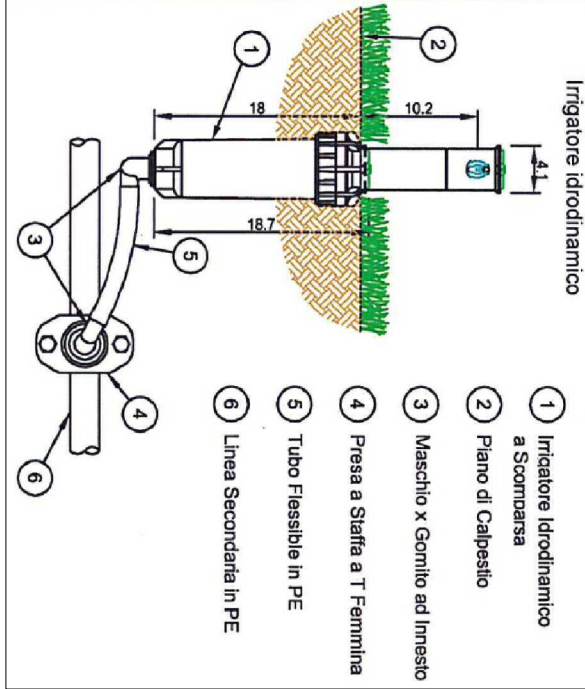

SCHEMA IRRIGATORE IDRODINAMICO



POZZETTO CON ELETTROVALVOLE IN FUNZIONE